



ΠΙΝΑΚΑΣ ΣΥΝΤΕΤΑΓΜΕΝΩΝ ΚΟΡΥΦΩΝ ΓΕΩΤΕΧΝΙΚΟΥ σ'ε ΕΓΣΑ 87*

Κορυφή	X	Y	Πλάτος-Μήκος
A1	348249.41	4074875.82	A1A2 = 0.21
A2	348249.37	4074875.82	A2A3 = 3.16
A3	348249.08	4074878.97	A3A4 = 2.52
A4	348250.03	4074881.30	A4A5 = 6.45
A5	348254.18	4074886.24	A5A6 = 0.30
A6	348254.45	4074888.38	A6A7 = 1.25
A7	348255.88	4074886.18	A7A8 = 3.66
A8	348259.20	4074885.18	A8A9 = 5.61
A9	348284.81	4074885.01	A9A10 = 3.90
A10	348288.86	4074884.39	A10A11 = 2.61
A11	348271.20	4074883.77	A11A12 = 6.80
A12	348277.51	4074881.83	A12A13 = 7.04
A13	348284.47	4074880.82	A13A14 = 2.18
A14	348286.34	4074879.68	A14A15 = 3.16
A15	348288.37	4074877.28	A15A16 = 2.87
A16	348286.89	4074875.03	A16A17 = 1.96
A17	348284.99	4074874.54	A17A18 = 4.17
A18	348280.92	4074875.40	A18A19 = 10.30
A19	348270.84	4074876.17	A19A20 = 0.93
A20	348269.74	4074876.37	A20A21 = 6.51
A21	348263.34	4074875.13	A21A22 = 8.74
A22	348254.66	4074876.16	A22A23 = 2.91
A23	348251.77	4074876.43	A23A24 = 1.04
A24	348250.76	4074876.17	A24A1 = 1.46
Εμβαδόν:	295.13	Περίμετρος:	89.34

ΔΙΑΧΕΙΡΙΣΤΗΣ ΔΙΟΙΚΗΣΗ (Ν.4030/2011)
 Η παρούσα υπογεγραμμένη ΑΠΟΦΑΣΗ ΕΓΡΑΦΗ του ΑΝΔΡΕΑ ΘΥΛΙΩΝ δε:
 • παύει να ισχύει από την ημερομηνία της παρούσας απόφασης
 • παύει να ισχύει από την ημερομηνία της παρούσας απόφασης
 • παύει να ισχύει από την ημερομηνία της παρούσας απόφασης
 • παύει να ισχύει από την ημερομηνία της παρούσας απόφασης

Ημερομηνία
 υπογραφή
 σφραγίδα

ΔΙΟΙΚΗΣΙΑ
 νυν ΧΡΗΤΕΑ ΣΤΥΛΙΑΝΗ του ΝΙΚΟΛΑΟΥ
 πρώην ΔΙΟΙΚΤΗΣΙΑ ΧΡΗΤΕΑ ΝΙΚΟΛΑΟΥ

90 177127 / 15-10-21
 η.π. χαρ


25.13
 E=295.234
 αναρτημένο

90 177122 / 15-10-20 η.π. χαρ
 ΕΜΠ 5301

ΔΙΟΙΚΗΣΙΑ
 νυν ΣΑΡΚΙΣ ΛΙΑΝ & ΣΑΡΚΙΣ ΒΑΛΕΝΤΙΑ
 πρώην ΔΙΟΙΚΤΗΣΙΑ ΧΡΗΤΕΑ ΝΙΚΟΛΑΟΥ

Φαλαμάτα 12-10-2023
 Ηδυνάστηρια

Στηρίδα του Άνω
 Δασολόγος

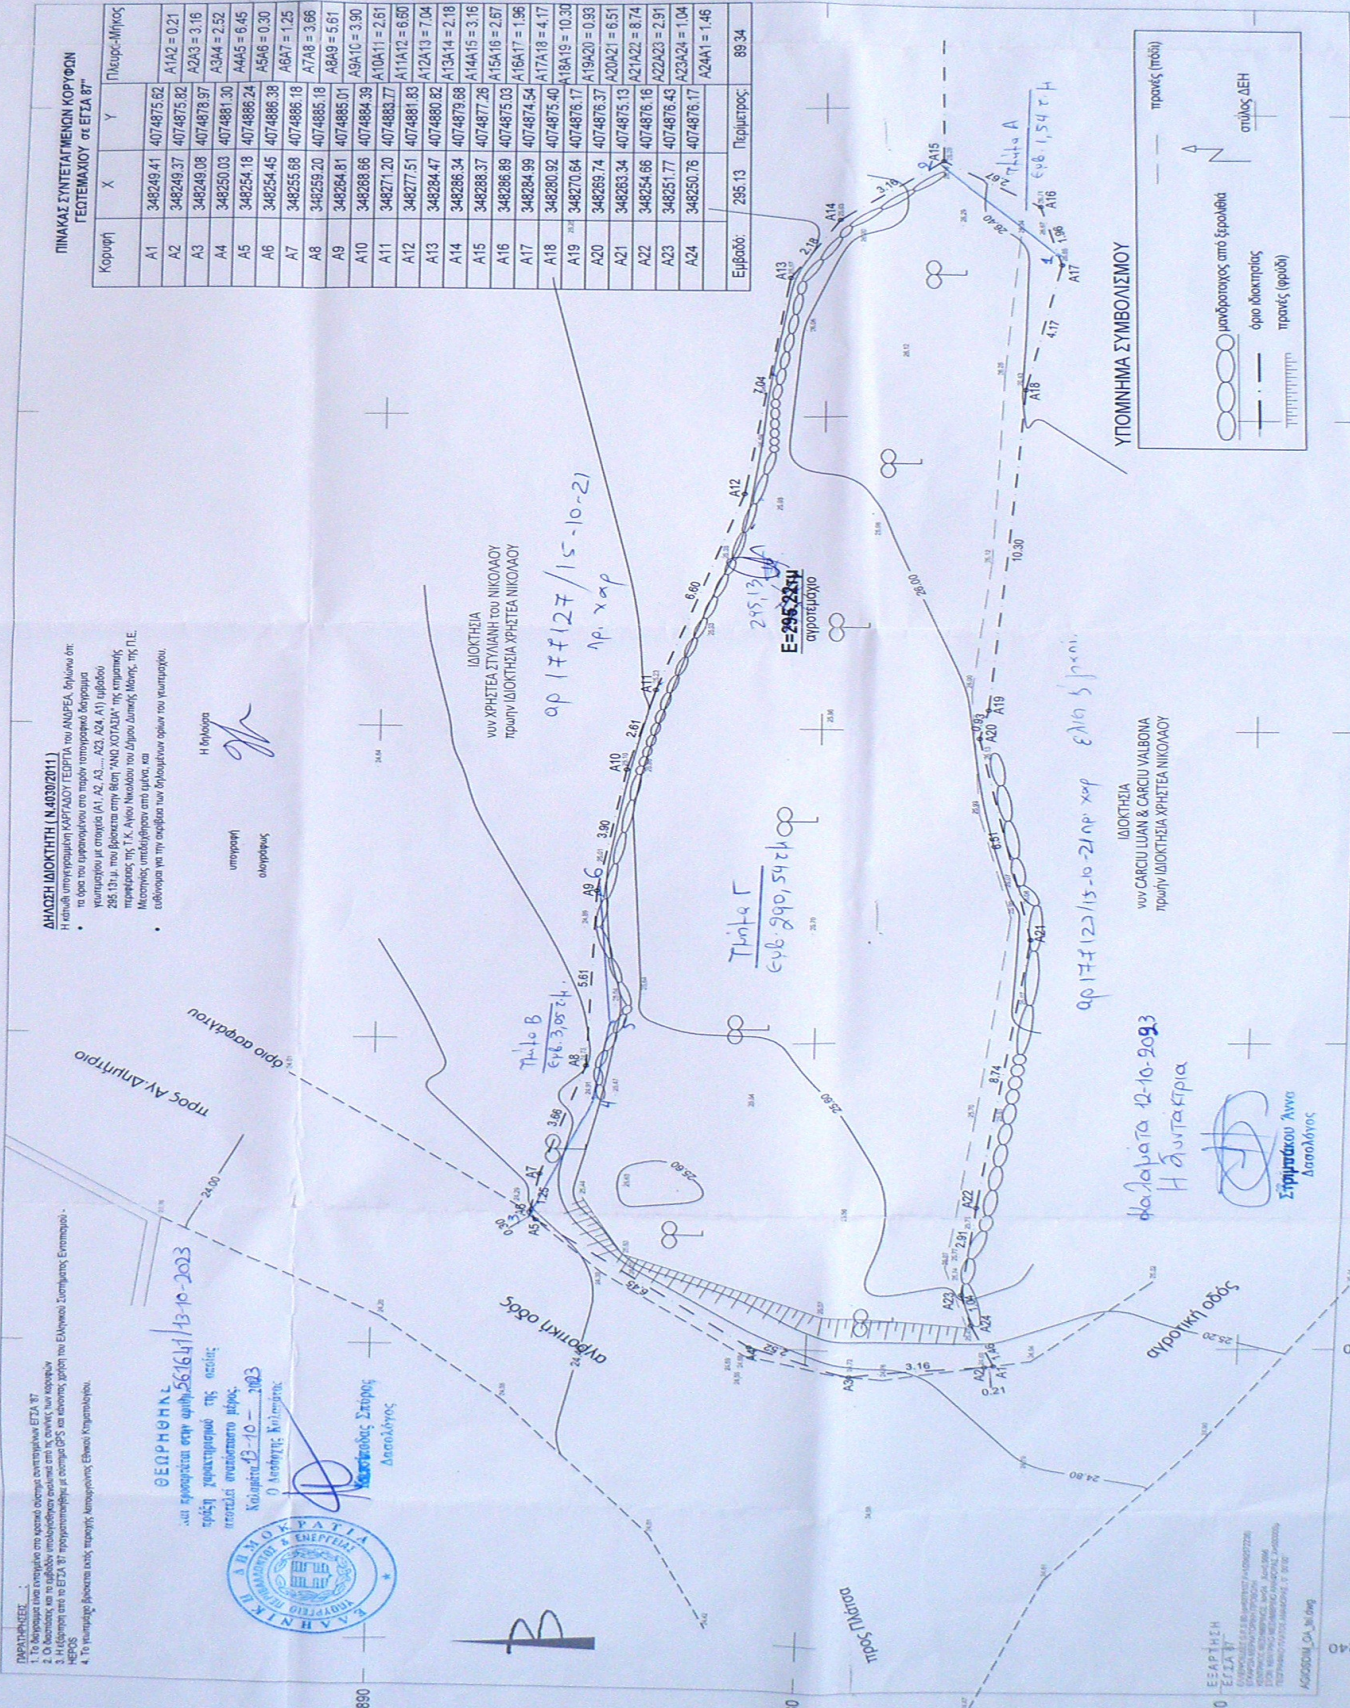

ΥΠΟΜΗΜΑ ΣΥΜΒΟΛΙΣΜΟΥ

- πρηνός (πρόβ)
- πρηνός ΔΕΗ
- μεταφορέας από βροχή
- όριο ιδιοκτησίας
- πρηνός (φράξι)

ΚΩΝΣΤΑΝΤΙΝΑ ΣΩΤ. ΡΑΛΗ
 ΔΙΠΛ. ΠΟΛΙΤΙΚΟΣ ΜΗΧΑΝΙΚΟΣ Ε.Μ.Π.
 Α.Φ.Μ.040496819 - Δ.Ο.Υ.ΚΑΛΑΜΙΑΣ
 ΑΡΙΣΤΟΤΕΛΕΙΟΥ 48 - 23100 ΚΑΛΑΜΙΑ
 ΤΗΛ.2221059177

ΕΡΓΟΣΤΑΣΗΣ-ΔΙΟΚΤΗΣΗΣ:
 ΚΑΡΓΑΛΟΥ ΓΕΩΡΓΙΑ του ΑΝΔΡΕΑ

ΘΕΣΗ ΔΙΟΚΤΗΣΗΣ:
 "ΑΝΩ ΧΟΥΤΑΣΙΑ" εκτός ορίων οικισμού ΑΓ. ΔΗΜΗΤΡΙΟΥ της
 Τ.Κ. ΑΓ. ΝΙΚΟΛΑΟΥ του ΔΗΜΟΥ ΔΥΤΙΚΗΣ ΜΑΝΗΣ

ΜΕΧΑΝΙΚΟΣ:
 ΡΑΛΛΗ ΚΩΝΣΤΑΝΤΙΝΑ
 ΠΟΛΙΤΙΚΟΣ ΜΕΧΑΝΙΚΟΣ

ΚΑΙΜΑΚΑ: 1/100
 ΜΑΡΤΙΟΣ 2023

ΘΕΜΑ ΣΧΕΔΙΟΥ:
 ΑΡ. ΣΧΕΔ.:
 ΤΙ

ΣΦΡΑΓΙΔΑ-ΥΠΟΓΡΑΦΗ ΜΕΧΑΝΙΚΟΥ:

ΠΡΑΞΗ...
 1. Το παρόν είναι σύμφωνο με το σχέδιο...
 2. Η έγκριση...
 3. Η έγκριση...
 4. Το κείμενο...

ΘΕΡΣΗΜΑ
 και προσαρτάται στη φ.π. 26161 / 13-10-2023
 φράξη χαρακτηρισμού της εκτάσεως
 μεταξύ συνόλων του μέρους
 Κωδικός 43-10-2023
 Ο Διοικητής Διεύθυνσης



Κωνσταντίνος Στράτος
 Δασολόγος

ΕΞΑΡΤΗΘΗ
 ΕΓΣΑ 87*

4074870

348290

348280

348270

348260

348250

348240