


ΠΙΝΑΚΑΣ ΣΥΝΤΕΤΑΓΜΕΝΩΝ Ε.Γ.Σ.Α 87

α/α	X (m)	Y (m)
A	444260.77	4459785.11
B	444349.12	4459801.79
Γ	444352.84	4459782.14
Δ	444264.48	4459765.47

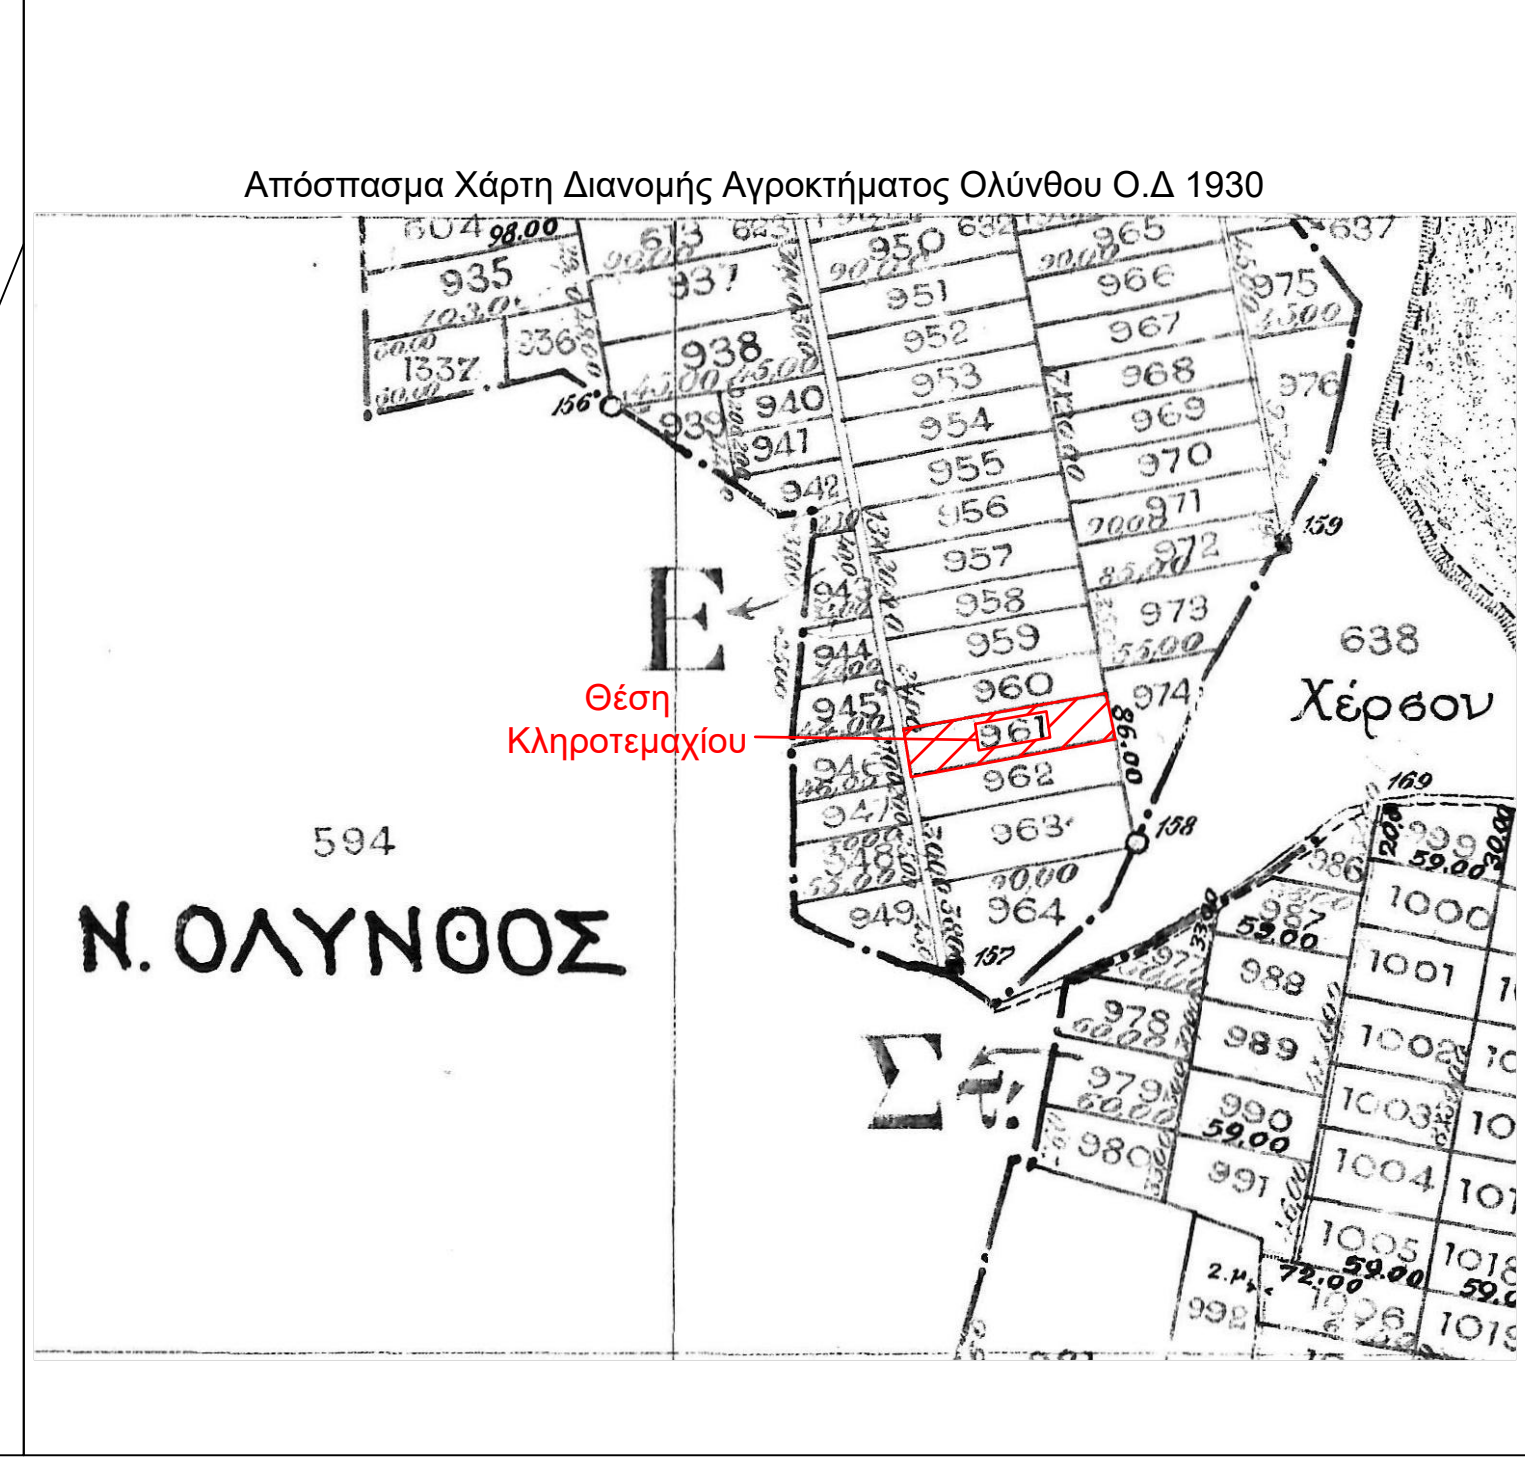

ΤΕΧΝΙΚΟ ΓΡΑΦΕΙΟ
ΧΑΛΚΙΑΣ Γ. ΙΩΑΝΝΗΣ
ΤΟΠΟΓΡΑΦΟΣ ΜΗΧΑΝΙΚΟΣ Τ.Ε
ΧΑΡΙΛΑΟΥ ΤΡΙΚΟΥΠΗ 9 , ΠΟΛΥΓΥΡΟΣ ΧΑΛΚΙΔΙΚΗΣ
ΤΗΛ. 2371024944 ,ΚΙΝ. 6944 454 988 , email : xalkias_4@yahoo.gr

ΕΡΓΟΔΟΤΗΣ: ΣΑΡΑΝΤΟΓΛΟΥ ΔΗΜΗΤΡΙΟΣ ΤΟΥ ΝΙΚΟΛΑΟΥ

ΕΡΓΟ: ΤΟΠΟΓΡΑΦΙΚΗ ΑΠΟΤΥΠΩΣΗ ΚΛΗΡΟΤΕΜΑΧΙΟΥ

ΘΕΣΗ: ΚΛΗΡΟΤΕΜΑΧΙΟ ΥΠ'ΑΡΙΘ. 961
ΑΓΡΟΚΤΗΜΑΤΟΣ ΟΛΥΝΘΟΥ
ΟΡΙΣΤΙΚΗ ΔΙΑΝΟΜΗ 1930, Τ.Κ ΟΛΥΝΘΟΥ
Δ.Ε ΠΟΛΥΓΥΡΟΥ, ΔΗΜΟΥ ΠΟΛΥΓΥΡΟΥ, Π.Ε ΧΑΛΚΙΔΙΚΗΣ

ΘΕΜΑ ΣΧΕΔΙΟΥ:
ΤΟΠΟΓΡΑΦΙΚΟ ΔΙΑΓΡΑΜΜΑ

ΑΡ. ΣΧΕΔΙΟΥ: Τ1

ΚΛΙΜΑΚΑ: 1:500

ΧΡΟΝΟΣ ΜΕΛΕΤΗΣ: 25 - 02 - 2023

ΘΕΩΡΗΣΗ

ΣΦΡΑΓΙΔΑ

ΧΑΛΚΙΑΣ Γ. ΙΩΑΝΝΗΣ
ΤΟΠΟΓΡΑΦΟΣ ΜΗΧΑΝΙΚΟΣ Τ.Ε.
ΑΡ.ΤΕΕ:10921-Α.Μ. ΕΕΤΕΜ:37412
ΧΑΡΙΛΑΟΥ ΤΡΙΚΟΥΠΗ 9-ΠΟΛΥΓΥΡΟΣ
ΤΗΛ:23710 24944 ΚΙΝ:6944 454 988
ΑΦΜ:06626521 Δ.Ο. ΠΟΛΥΓΥΡΟΥ