

ΑΑ	Συντεταγμένες κορυφών του γεωτεμαχίου	
	X	Y
1	391490,808	4293504,988
2	391502,148	4293511,344
3	391504,276	4293557,295
4	391498,144	4293563,182
5	391481,964	4293560,394
6	391466,152	4293554,152

Εμβαδόν: 1.380,00 τ.μ.

**ΥΠΟΜΝΗΜΑ ΣΥΣΤΗΜΑΤΩΝ ΑΝΑΦΟΡΑΣ / ΜΕΤΡΗΣΕΙΣ ΜΗΧΑΝΙΚΟΥ**

- Το διάγραμμα είναι ενταγμένο στο κρατικό τριγωνομετρικό σύστημα συντεταγμένων ΕΓΣΑ '87
- Οι διαστάσεις και τα εμβαδά υπολογίστηκαν αναλυτικά από τις συνίνες των κορυφών
- Η εξάρτηση από το ΕΓΣΑ '87 πραγματοποιήθηκε με σύστημα GPS και κάνοντας χρήση του Ελληνικού Συστήματος Εντοπισμού - HEPOS
- Τα όρια υπεδείχθησαν απ' τον ιδιοκτήτη

**ΣΤΟΙΧΕΙΑ ΗΛΕΚΤΡΟΝΙΚΗΣ ΥΠΟΒΟΛΗΣ (άρθ. 3 παρ. 4 ΥΑ 2216/Β/14-6-2018 Ν.4409/2016)**

Το παρόν διάγραμμα υποβλήθηκε ηλεκτρονικά στον ψηφιακό Υποδοχέα του ΝΠΔΔ "Ελληνικό Κτηματολόγιο" και έλαβε μοναδικό Κωδικό Ηλεκτρονικού Διαγράμματος (ΚΗΔ) .....

**ΔΗΛΩΣΗ ΠΕΡΙ ΚΥΡΩΜΕΝΟΥ ΔΑΣΙΚΟΥ ΧΑΡΤΗ (άρθρο 20, Ν. 3889/2010)**

Ο υπογραφόμενος, με ατομική μου ευθύνη και γνωρίζοντας τις κυρώσεις που προβλέπονται από τις διατάξεις του άρθρου 8 του Ν. 1599/1986, δηλώνω για το γεωτεμάχιο με στοιχεία "1-2-3-4-5-6" και εμβαδόν 1380,00τμ που βρίσκεται στη θέση "ΑΡΑΠΗ" της Δ.Κ. ΚΑΙΝΟΥΡΓΙΟΥ της Δημοτικής Ενότητας ΚΑΜΕΝΩΝ ΒΟΥΡΛΩΝ του Δήμου ΚΑΜΕΝΩΝ ΒΟΥΡΛΩΝ Π.Ε. ΦΘΙΩΤΙΔΑΣ, ότι βρίσκεται σε περιοχή εκτός ανάρτησης του μερικού κυρωμένου χάρτη της περιοχής (ΦΕΚ 785Δ/8.11.2022).

Ο ΔΗΛΩΝ


**ΔΗΛΩΣΗ ΜΗΧΑΝΙΚΟΥ (Ν. 651/77)**

Δηλώνω σύμφωνα με το νόμο για το γεωτεμάχιο με τα στοιχεία "1-2-3-4-5-6" και εμβαδόν 1380,00τμ που βρίσκεται στη θέση "ΑΡΑΠΗ" της Δ.Κ. ΚΑΙΝΟΥΡΓΙΟΥ της Δημοτικής Ενότητας ΚΑΜΕΝΩΝ ΒΟΥΡΛΩΝ του Δήμου ΚΑΜΕΝΩΝ ΒΟΥΡΛΩΝ Π.Ε. ΦΘΙΩΤΙΔΑΣ ότι:

- Δεν είναι άρτιο και οικοδομήσιμο ως προς το εμβαδόν και τις διαστάσεις σύμφωνα με τις πολεοδομικές διατάξεις που ισχύουν σήμερα,
- Βρίσκεται εκτός σχεδίου,
- Δεν εμπίπτει στις διατάξεις του νόμου 1337/83 περί εισφορών σε γη και χρήμα,
- Εμπίπτει σε περιοχή του δικτύου Natura 2000 και
- Βρίσκεται σε απόσταση 350μ. από τη θάλασσα.

Ο ΜΗΧΑΝΙΚΟΣ

ΑΠΟΣΠΑΣΜΑ ΧΑΡΤΗ Γ.Υ.Σ. 1:5000 (ΦΥΛΛΟ 5375\_1)

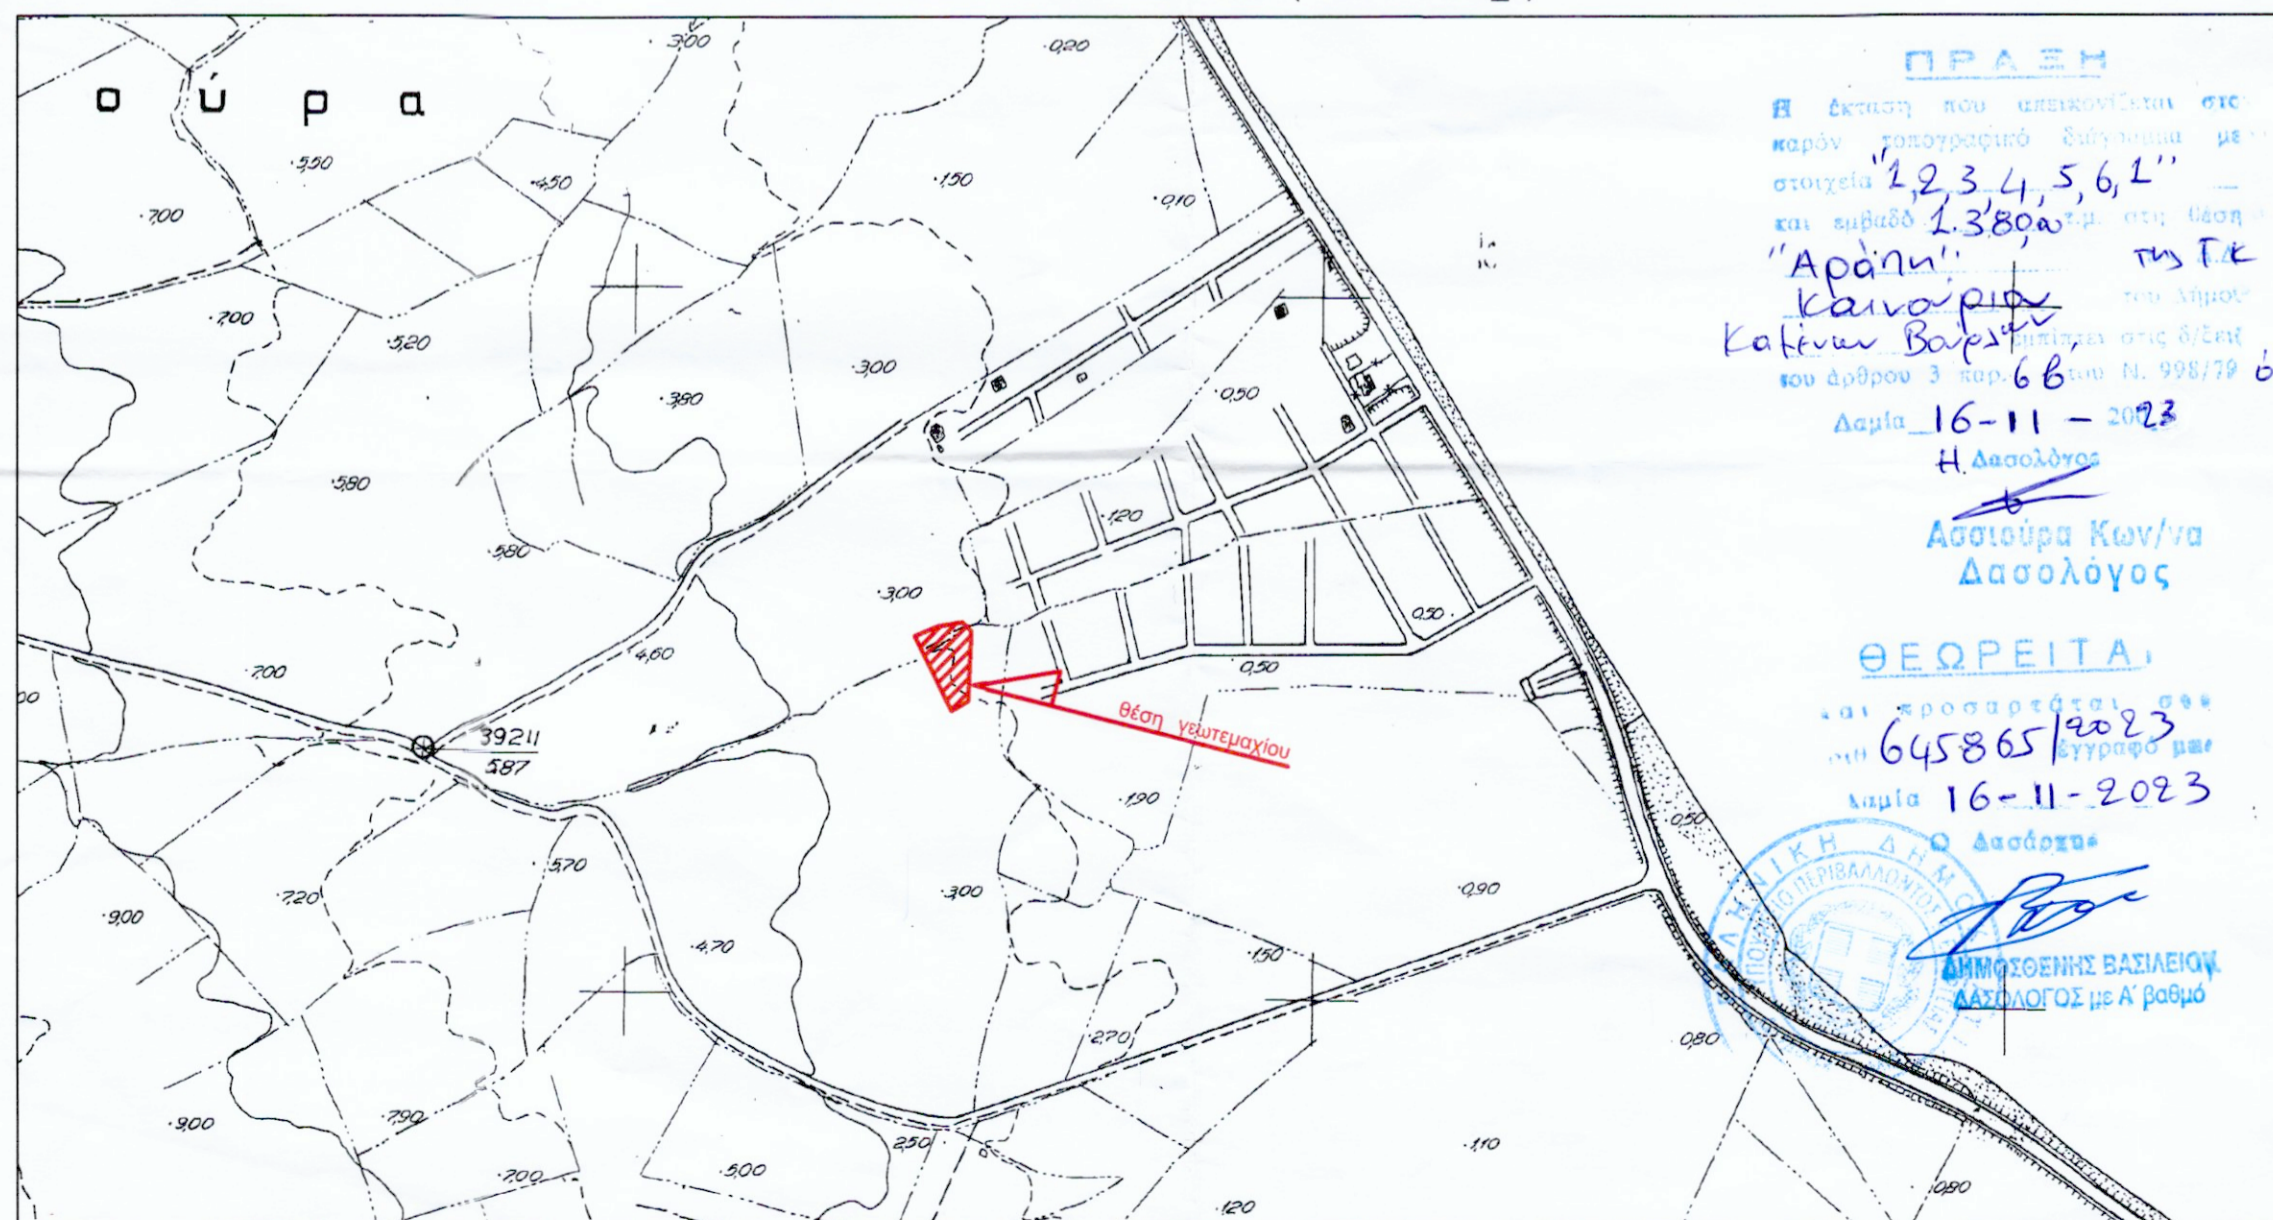

**ΤΕΧΝΙΚΟ ΓΡΑΦΕΙΟ**  
**ΚΩΝΣΤΑΝΤΙΝΟΣ Ν. ΒΑΓΙΩΤΗΣ**  
 Διπλ. Πολιτικός Μηχανικός Ε.Μ.Π.

ΕΡΓΟΔΟΤΗΣ: ΚΟΥΡΤΗΣ ΣΩΤΗΡΙΟΣ

ΕΡΓΟ: ΠΡΑΞΗ ΧΑΡΑΚΤΗΡΙΣΜΟΥ

ΘΕΣΗ: ΑΡΑΠΗ – Δ.Κ. ΚΑΙΝΟΥΡΓΙΟΥ

ΔΗΜΟΣ: ΚΑΜΕΝΩΝ ΒΟΥΡΛΩΝ – Δ.Ε. ΚΑΜ. ΒΟΥΡΛΩΝ

ΜΕΛΕΤΗΤΗΣ: ΒΑΓΙΩΤΗΣ ΚΩΝ/ΝΟΣ – Πολ. Μηχ/κός

ΘΕΜΑ ΣΧΕΔΙΟΥ:

ΤΟΠΟΓΡΑΦΙΚΟ ΔΙΑΓΡΑΜΜΑ

ΑΡΙΘΜΟΣ ΣΧΕΔΙΟΥ

T1

ΚΛΙΜΑΚΑ: 1: 500

ΧΡΟΝΟΣ ΜΕΛΕΤΗΣ: ΟΚΤΩΒΡΙΟΣ 2023

ΣΦΡΑΓΙΔΑ:

ΚΩΝΣΤΑΝΤΙΝΟΣ Ν. ΒΑΓΙΩΤΗΣ  
 ΔΙΠΛ. ΠΟΛΙΤΙΚΟΣ ΜΗΧΑΝΙΚΟΣ Ε.Μ.Π.  
 ΑΡΙΘΜΟΣ ΜΗΤΡΟΥΥ Τ.Ε.Ε.: 112805  
 ΜΙΛΟΥΛΗ 3 ΑΓΙΟΣ ΚΩΝ ΝΟΣ 350 06  
 ΤΗΛ.: 22350 33330 - ΚΙΝ. 6974720511  
 Α.Φ.Μ.: 077007666 - Α.Ο.Υ.: ΛΑΜΙΑΣ

ΥΠΟΓΡΑΦΗ: