

4. 4737/12-7-1987
 σύμφωνα με το νόμο για το
 9, 10, 11, 12, 13, 14, 15, 16, 17, 18, 19,
 ο με τα στοιχεία ορισμού 23, 24, 25,
 ου ευρισκόμεθα στην "Ανάληψη",
 Δήμος Καλαβρύτων, ότι:
 ο "Αγίων Θεοδώρων",
 η απόφαση του Νομάρχη
 10, 11, 12, 13, 14, 15, 16, 17, 18, 19,
 κροδομήσιο σύμφωνα με τις
 2, 30, 31, 32, 33, 23. εμβαδού Ε2=
 σύμφωνα με τις ισχύουσες

Αρχαιολογία, κ.ο.κ.
 ΑΤΤΟΙ Ομιλητικά
 1163
 ΟΣ 7.6.20131
 6547 373294
 ΔΟΥ: ΚΟΡΙΝΘΟΥ

Μιχελιογιαννάκης δηλώνω ότι:
 τα στοιχεία ορισμού
 22, 1., εμβαδού Ε1=7.990,24 τ.μ.
 τα στοιχεία ορισμού
 92, 18 τ.μ., που ευρίσκονται στη
 σαν από εμένα και ευθύνονται
 χίου.

Ο Δηλών
Μιχελιογιαννάκης

7 Datum: GR5 80
 257222101)
 A TCR - 703 ΑΚΡΒΕΙΑΣ
 ΟΡΙΚ ΜΕ ΜΕΤΡΗΣΕΙΣ
 Α ΜΕ ΣΥΝΤΕΛΑΓΜΕΝΕΣ (X, Y, Z)
 ΚΑΡΤΕΣΑΝΕΣ ΣΥΝΤΕΛΑΓΜΕΝΕΣ
 ΣΥΣΤΗΜΑΤΟΣ ΕΠΙΟΠΙΣΜΟΥ ΒΕΡΝΕ
 ΜΑ 11:00 ΕΩΣ 12:00π.μ.

ΕΩΡΗΘΗΚΕ
 Σύμφωνα με το αριθ. **616350**
 έγγραφο της υπηρεσίας μετ
 Καλαβρύτων **06-11-2023**
 ΕΛΛΗΝΙΚΗ ΔΗΜΟΚΡΑΤΙΑ
 ΥΠΟΥΡΓΕΙΟ ΠΕΡΙΒΑΛΛΟΝΤΟΣ
 ΚΑΙ ΚΛΙΜΑΤΟΣ
 ΓΕΝΙΚΗ ΔΙΕΥΘΥΝΣΗ
 ΔΙΕΥΘΥΝΣΗ ΕΡΕΥΝΑΣ ΚΑΙ
 ΜΕΤΡΗΣΕΩΝ
 ΔΙΟΙΚΗΤΗΣ ΓΕΩΤΕΧΝΙΚΗ ΚΟΛΛΥΡΟΥ
 ΔΑΣΟΛΟΓΟΣ



ΕΜΒΑΔΟΜΕΤΡΗΣΗ ΓΕΩΤΕΜΑΧΙΟΥ

Πίνακας συντεταγμένων
 κορυφών ιδιοκτησίας
 (Ε.Γ.Σ.Α. 87)

ΣΗΜΕΙΟ	X	Y	ΜΗΚΟΣ
1	332320.62	4191587.57	
2	332293.02	4191581.28	28,31
3	332286.74	4191590.03	10,77
4	332269.27	4191602.29	21,35
5	332266.55	4191582.40	20,08
6	332291.45	4191566.70	29,44
7	332298.58	4191560.44	9,49
8	332319.05	4191547.42	24,26
9	332324.44	4191539.79	9,33
10	332328.70	4191516.02	24,15
11	332326.23	4191495.39	20,78
12	332330.72	4191481.04	15,04
13	332343.31	4191464.18	21,05
14	332365.51	4191446.41	28,44
15	332379.44	4191437.79	16,38
16	332390.25	4191478.92	42,52
17	332388.65	4191514.58	35,70
18	332380.39	4191528.64	16,31
19	332361.18	4191558.12	35,19
20	332346.96	4191579.06	25,31
21	332336.16	4191589.40	14,95
22	332329.59	4191592.58	7,30
1	332320.62	4191587.57	10,27

$E=1/2 \sum (X_i + X_{i+1}) (Y_i - Y_{i+1})$

E1= 7.990,24 Τ.Μ.


ΕΜΒΑΔΟΜΕΤΡΗΣΗ ΓΕΩΤΕΜΑΧΙΟΥ

Πίνακας συντεταγμένων
 κορυφών ιδιοκτησίας
 (Ε.Γ.Σ.Α. 87)

ΣΗΜΕΙΟ	X	Y	ΜΗΚΟΣ
23	332335.12	4191595.67	
24	332352.93	4191606.40	20,80
25	332361.68	4191599.22	11,32
26	332370.88	4191566.93	33,58
27	332379.63	4191547.64	21,18
28	332383.30	4191534.20	13,94
29	332377.63	4191542.66	10,19
30	332360.08	4191569.36	31,95
31	332352.73	4191580.36	13,23
32	332345.73	4191588.57	10,80
33	332337.88	4191594.37	9,76
23	332335.12	4191595.67	3,05

$E=1/2 \sum (X_i + X_{i+1}) (Y_i - Y_{i+1})$

E2= 792,18 Τ.Μ.

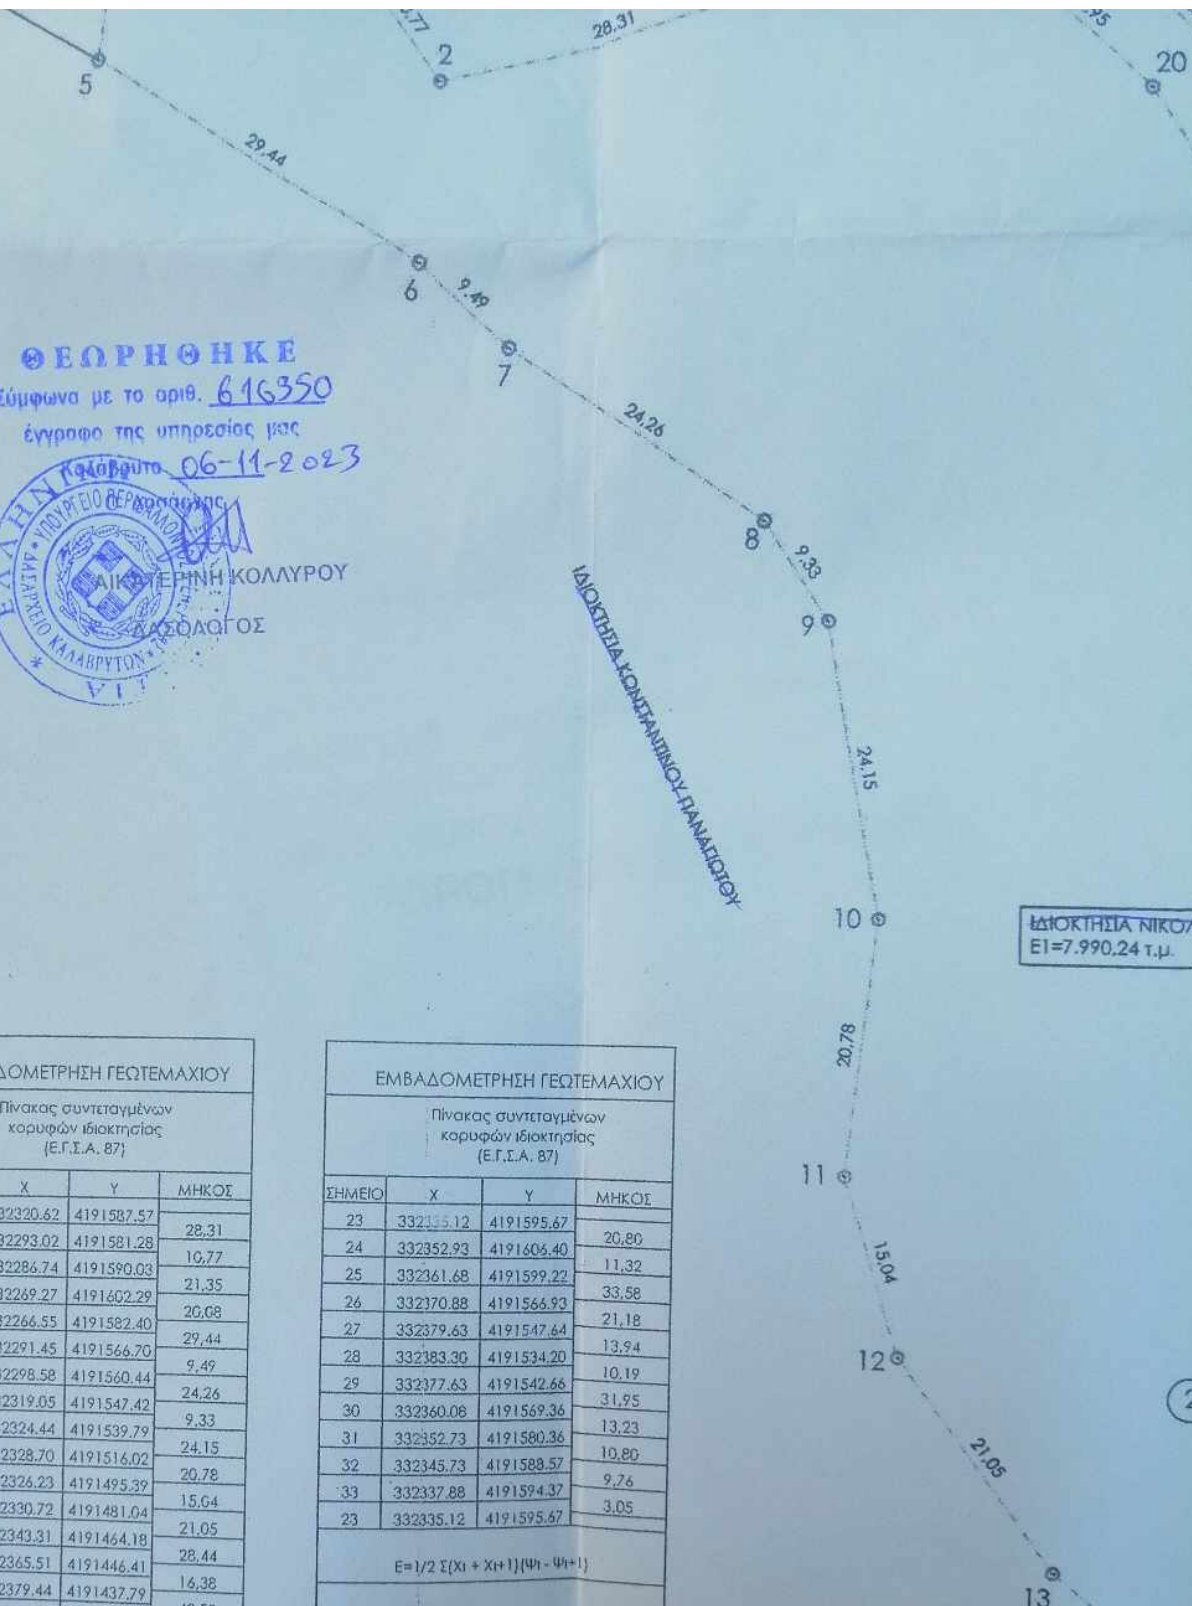

ΙΔΙΟΚΤΗΣΙΑ ΝΙΚΟΛΑ
 Ε1=7.990,24 τ.μ.

Ο/Η υπεργάμος Π.Π.
 αυτογράφω
Παπαδόπουλος
 ΤΣΑΜΚΙΔΟΥ ΕΛΕΝΗ
 ΔΑΣΟΛΟΓΟΣ