


ΚΕΝΤΡΟ ΑΝΑΦΟΡΑΣ ΣΥΝΤΕΤΑΓΜΕΝΩΝ ΕΙΣΑ '87  
GRS80  
 $\phi = 00^{\circ} 00' & \lambda = 24^{\circ} 00'$

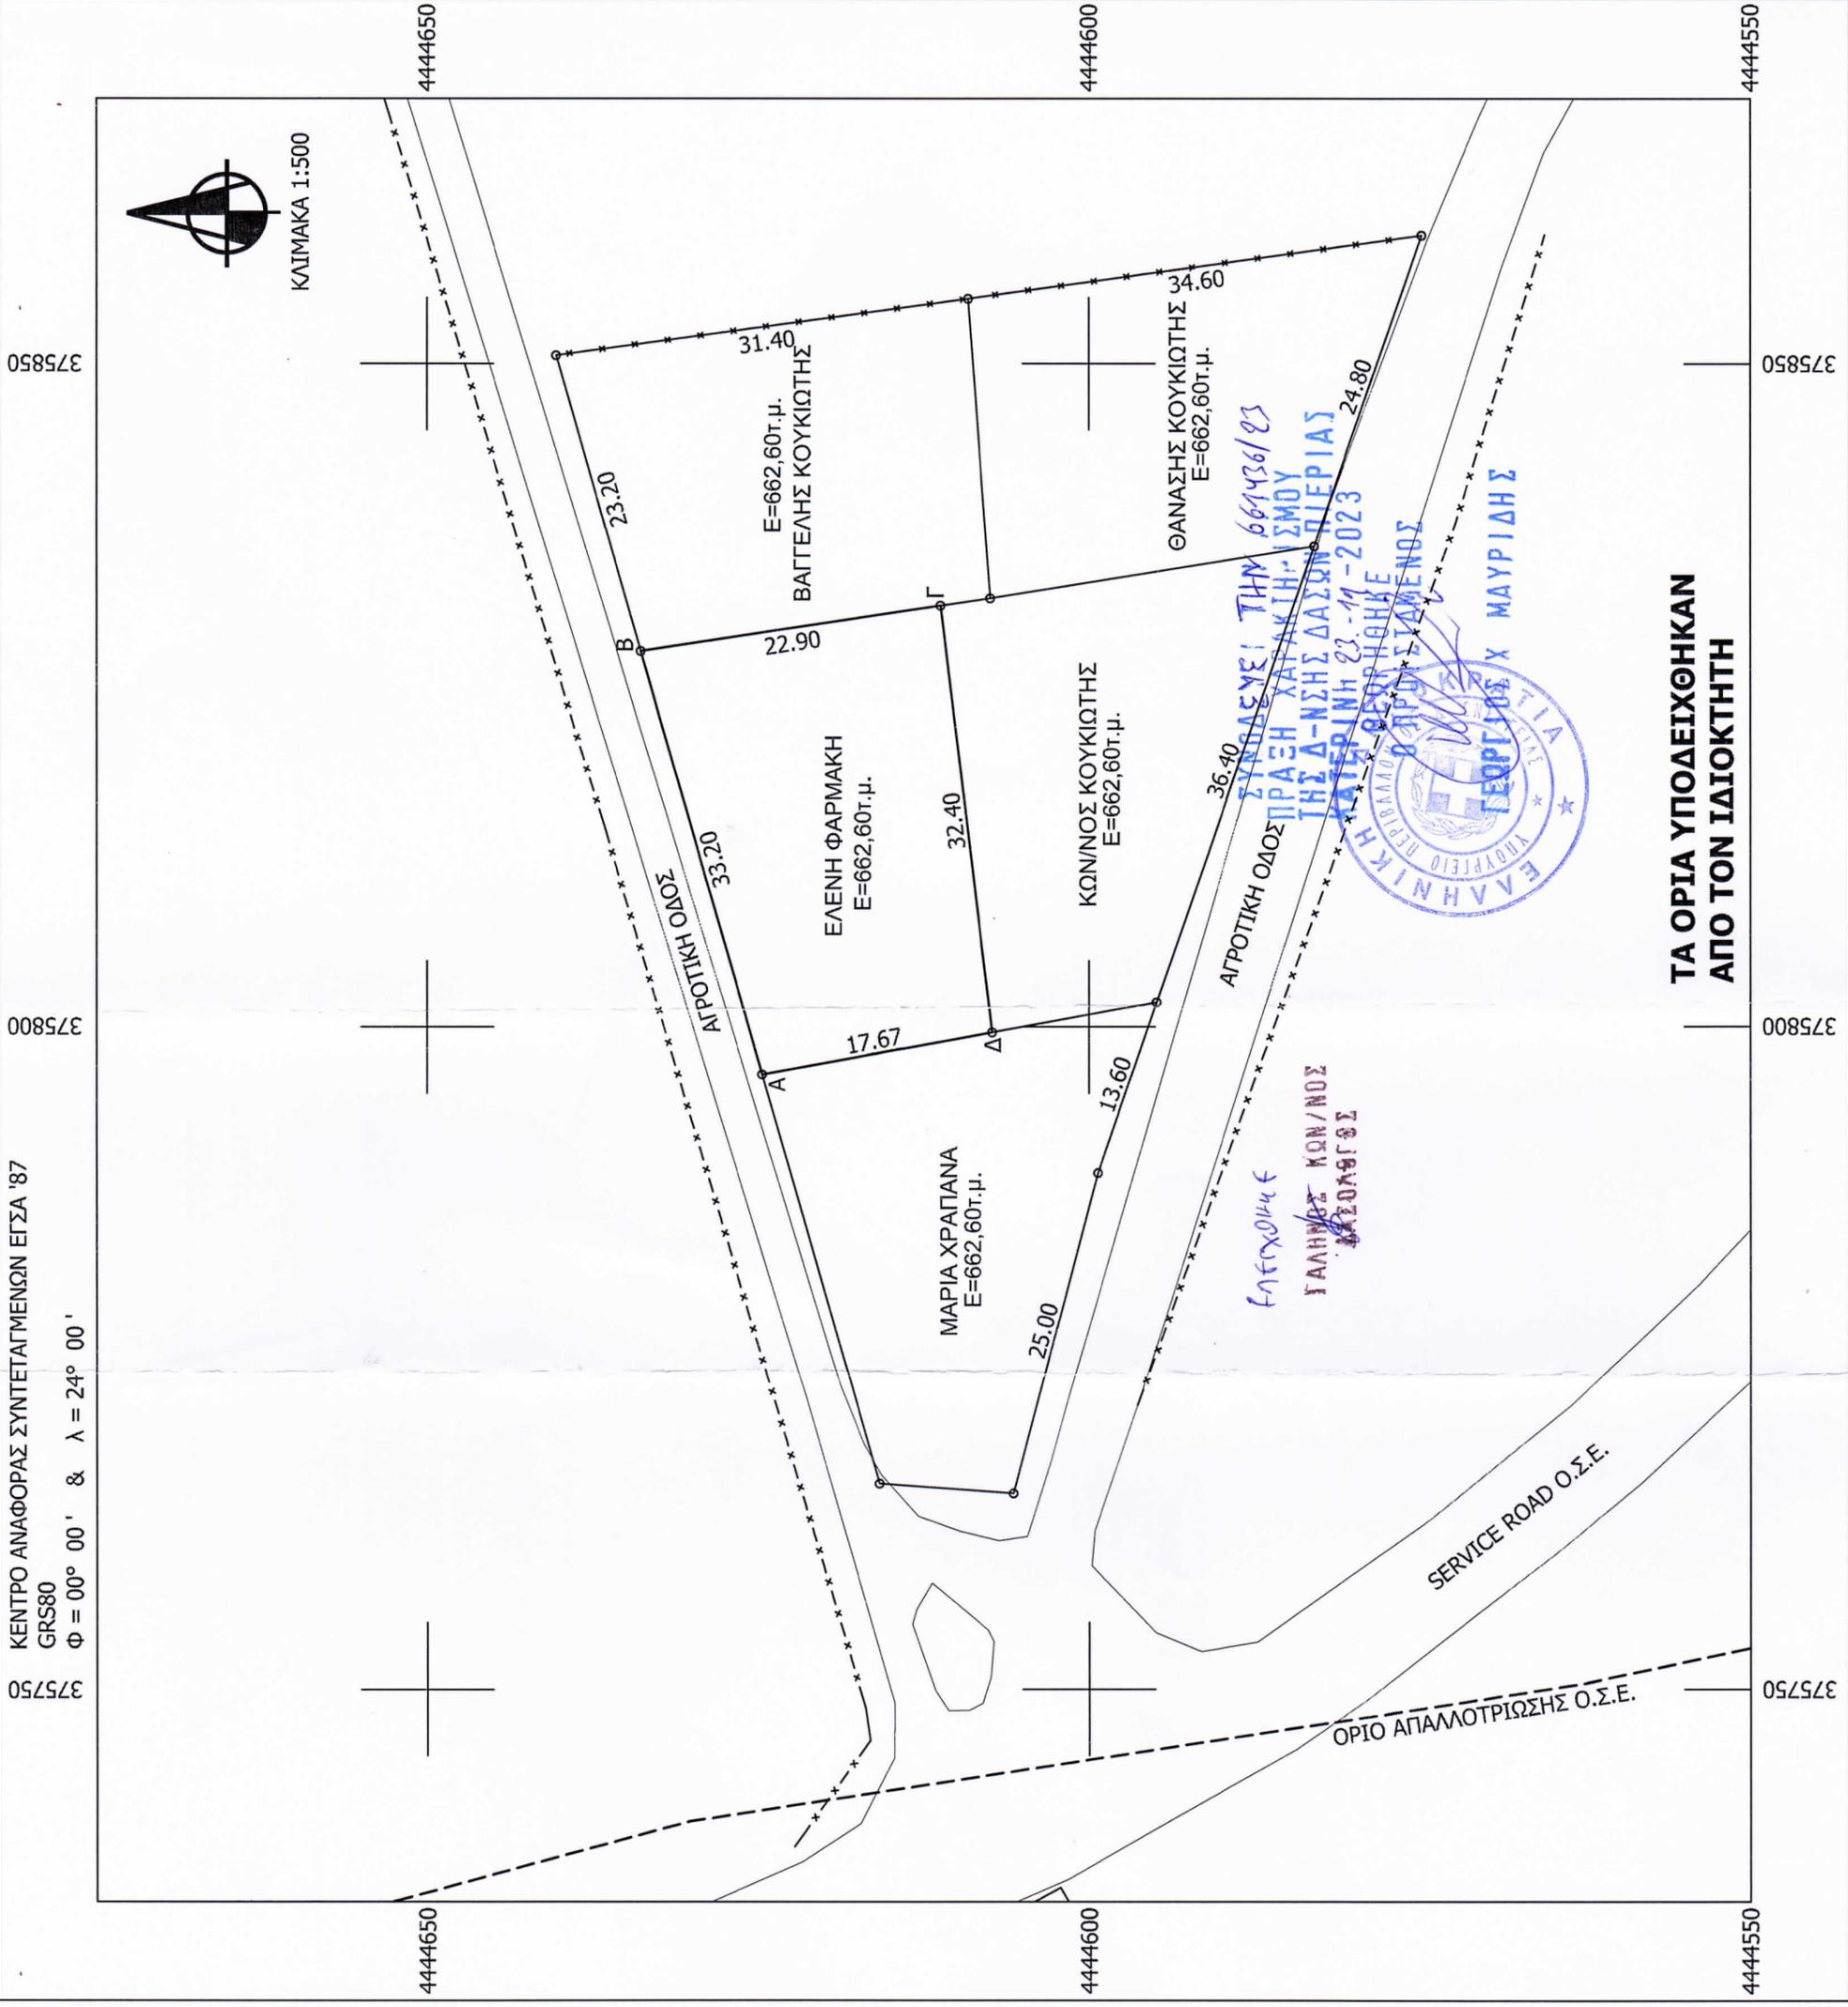

ΤΑ ΟΡΙΑ ΥΠΟΔΕΙΧΘΗΚΑΝ  
ΑΠΟ ΤΟΝ ΙΔΙΟΚΤΗΤΗ

SERVICE ROAD Ο.Σ.Ε.

ΟΡΙΟ ΑΠΑΛΟΤΡΙΩΣΗΣ Ο.Σ.Ε.

ΓΑΛΛΗΝΟΣ ΚΩΝ/ΝΟΣ  
ΑΠΟΔΟΣΙΜΟΣ

ΣΥΝΔΕΣΕΙ ΤΗΝ 661436/23  
ΠΡΑΞΗ ΧΑΡΑΚΤΗΡΙΣΜΟΥ  
ΤΗΣ Δ-ΝΣΗΣ ΔΑΣΩΝ ΠΙΕΡΙΑΣ  
ΚΑΤΗΓΟΡΙΑΣ ΑΠΟΔΟΣΙΜΟΝΟΣ



ΓΕΩΡΓΙΟΣ Χ ΜΑΥΡΙΔΗΣ

