


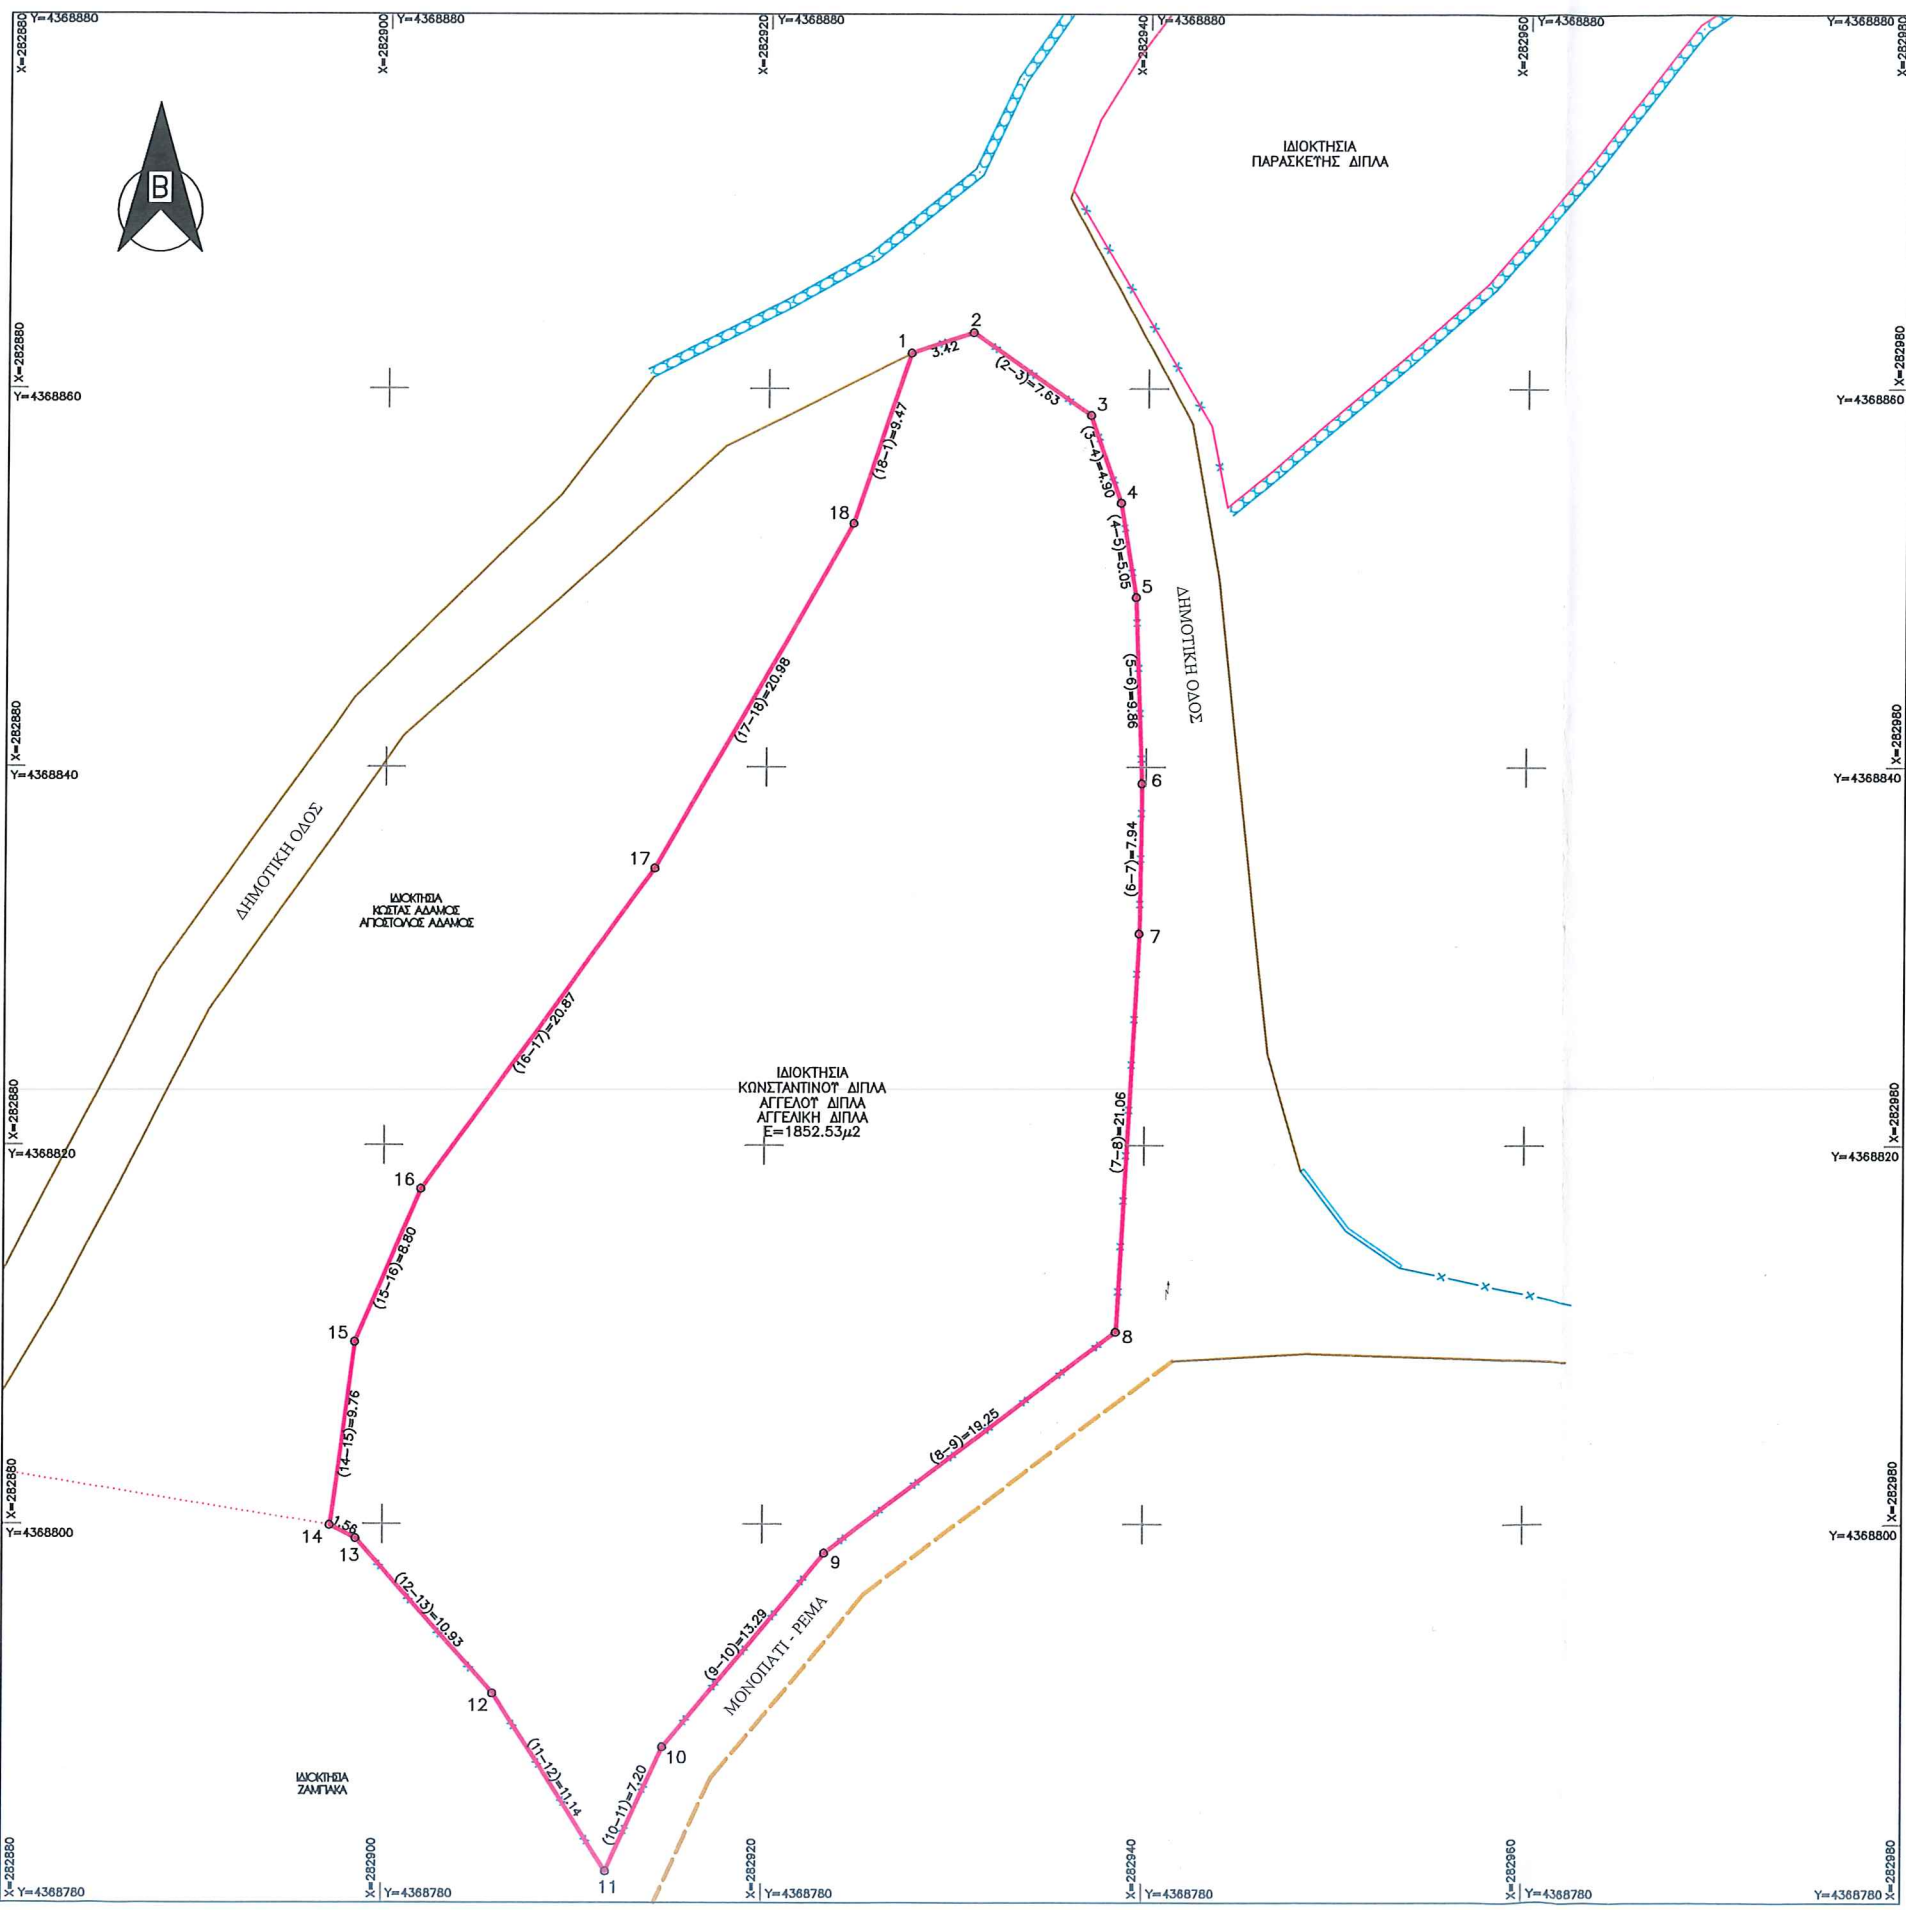

ΕΛΕΓΧΘΗΚΕ
 ΤΡΙΚΑΛΑ 15-5-2024
 ΤΣΙΑΜΗ ΑΝΝΑ
 ΔΑΣΟΛΟΓΟΣ



ΠΙΝΑΚΕΣ ΣΥΝΤΕΤΑΓΜΕΝΩΝ

ΠΙΝΑΚΑΣ ΣΥΝΤΕΤΑΓΜΕΝΩΝ ΚΟΡΥΦΩΝ ΓΕΩΤΕΜΑΧΙΟΥ ΙΔΙΟΚΤΗΣΙΑΣ ΚΩΝΣΤΑΝΤΙΝΟΥ ΔΙΠΛΑΣ ΚΑΙ ΑΓΓΕΛΟΥ ΔΙΠΛΑΣ ΜΕ ΒΑΣΗ ΤΗΝ ΥΠΑΡΧΟΥΣΑ ΚΑΤΑΣΤΑΣΗ ΚΑΙ ΤΟΥΣ ΤΙΤΛΟΥΣ ΚΤΗΣΗΣ. (1-2-3-4-5-6-7-8-9-10-11-12-13-14-15-16-17-18-1)

Κωδικός	ΓΕΩΤΕΜΑΧΙΟ	E = 1852.53 μ²	
Σημεία	x	y	Πλευρές
1	282927.500	4368861.876	3.42
2	282930.741	4368862.964	7.63
3	282936.998	4368858.598	4.90
4	282938.588	4368853.968	5.05
5	282939.411	4368848.983	9.86
6	282939.781	4368839.132	7.93
7	282939.681	4368831.197	21.06
8	282938.560	4368830.165	19.25
9	282923.264	4368798.478	13.29
10	282914.804	4368788.226	7.20
11	282911.831	4368781.673	11.13
12	282905.840	4368791.059	10.93
13	282898.585	4368799.240	1.56
14	282897.192	4368799.943	9.76
15	282898.500	4368809.617	8.80
16	282901.981	4368817.701	20.87
17	282914.182	4368834.630	20.98
18	282924.537	4368852.882	9.47

ΔΗΛΩΣΗ ΥΛΟΠΟΙΗΣΗΣ ΟΡΙΩΝ

Οι κάτωθι υπογεγραμμένοι Κωνσταντίνος Δίπλας, Αγγελος Δίπλας και Αγγελική Δίπλα δηλώνουμε υπεύθυνα και εν γνώσει των συνεπειών του νόμου περί ψευδούς δηλώσεως, ότι είμαστε κάτοχοι του γεωτεμαχίου όπως εμφανίζεται στο διάγραμμα με στοιχεία (1-2-3-4-5-6-7-8-9-10-11-12-13-14-15-16-17-18-1) Εμβαδού E= 1852.53 μ², που βρίσκεται εντός της ακτίνας των 800μ από το κέντρο του οικισμού Ισώματα του Δήμου Πύλης. Τα όρια που έχουμε υλοποιήσει είναι όπως φαίνονται στο διάγραμμα και είναι ορθά.

Οι Δηλούντες

Κωνσταντίνος Δίπλας Αγγελος Δίπλας Αγγελική Δίπλας

ΤΕΧΝΙΚΟ ΓΡΑΦΕΙΟ :
 ΒΑΣΙΛΕΙΟΣ Ν. ΖΑΦΕΙΡΗΣ
 ΑΓΡΟΝΟΜΟΣ ΤΟΠΟΓΡΑΦΟΣ ΜΗΧΑΝΙΚΟΣ Ε.Μ.Π.
 ΒΕΝΙΖΕΛΟΥ 3 - ΤΡΙΚΑΛΑ
 ΤΗΛ. 2431101075 - E-mail : Vasileioszafiris@gmail.com

ΘΕΜΑ ΣΧΕΔΙΟΥ:
 ΤΟΠΟΓΡΑΦΙΚΟ ΔΙΑΓΡΑΜΜΑ

ΕΡΓΟ:
 ΕΚΤΑΣΗ 2 ΓΙΑ ΠΡΑΞΗ ΧΑΡΑΚΤΗΡΙΣΜΟΥ

ΕΡΓΟΔΟΤΗΣ:
 ΚΩΝΣΤΑΝΤΙΝΟΣ ΔΙΠΛΑΣ

Νομός : ΤΡΙΚΑΛΩΝ
 Δήμος : ΠΥΛΗΣ
 Θέση : "ΙΣΙΩΜΑΤΑ"

ΚΛΙΜΑΚΑ: 1 : 200

ΗΜΕΡΟΜΗΝΙΑ: Φεβρουάριος 2024

ΑΡ. ΣΧΕΔΙΟΥ: T2

ΣΥΝΤΑΞΗ

ΒΑΣΙΛΕΙΟΣ Ν. ΖΑΦΕΙΡΗΣ
 ΔΙΠΛΩΜΑΤΟΥΧΟΣ ΑΓΡΟΝΟΜΟΣ ΤΟΠΟΓΡΑΦΟΣ ΜΗΧΑΝΙΚΟΣ
 ΕΣΦΑΡΜΗ ΤΕΧΝΟΛΟΓΙΑΣ ΓΙΑ ΥΠΕΡΣΥΝΤΕΤΑΓΜΕΝΟΥΣ
 ΜΕΛΟΣ Τ.Ε.Ε. - ΑΡΙΘΜΟΣ ΜΗΤΡΩΟΥ 133366
 ΒΕΝΙΖΕΛΟΥ 3 - Τ.Κ. 42192-ΤΡΙΚΑΛΑ - ΤΗΛ 2431101075
 ΑΦΜ 140987790 - ΔΟΥ ΤΡΙΚΑΛΩΝ