


ΕΛΕΥΧΘΗΚΕ

ΑΥΓΗΚΕΙΣΤΟ 2.30564 / 16-5-2024
ΕΥΓΡΑΦΟ ΜΑΣ ΤΡΙΚΑΛΑ 16-5-2024
Ο ΔΑΣΑΡΧΗΣ

ΤΡΙΚΑΛΑ 15-5-2024
ΤΣΙΑΜΗ ΑΝΝΑ ΔΑΣΟΧΟΓΟΣ



ΔΗΜΗΤΡΙΟΣ ΚΑΛΟΓΗΡΟΣ ΔΑΣΟΧΟΓΟΣ ΜΕ ΒΑΘΜΟ

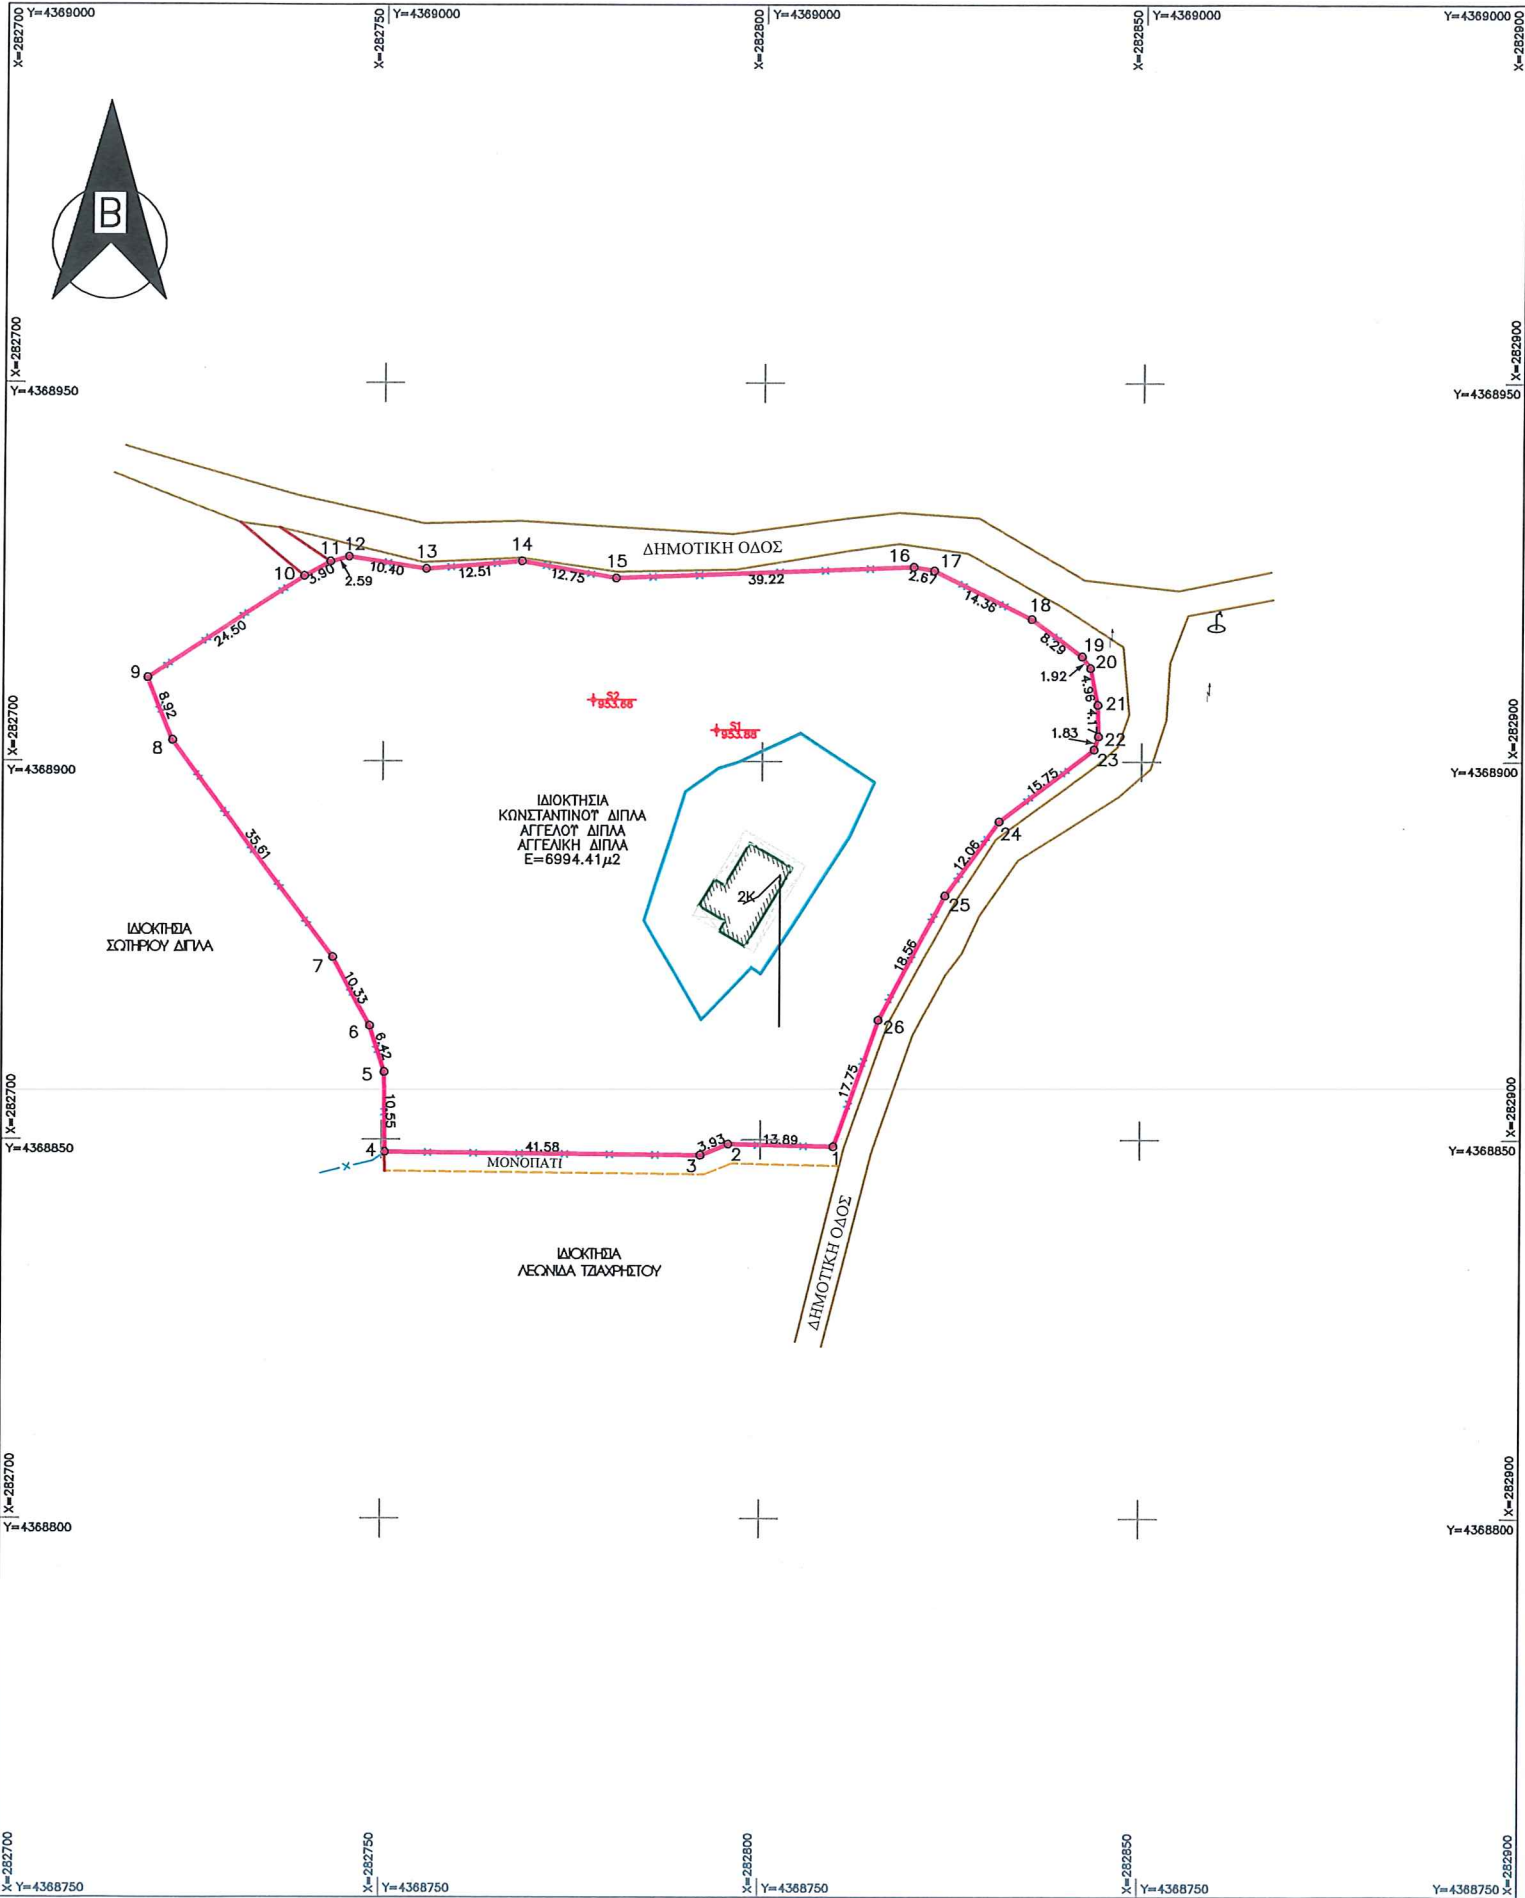

ΠΙΝΑΚΕΣ ΣΥΝΤΕΤΑΓΜΕΩΝ

ΠΙΝΑΚΑΣ ΣΥΝΤΕΤΑΓΜΕΝΩΝ ΚΟΡΥΦΩΝ ΓΕΩΤΕΜΑΧΙΟΥ ΙΔΙΟΚΤΗΣΙΑΣ ΚΩΝΣΤΑΝΤΙΝΟΥ ΔΙΠΛΑ, ΑΓΓΕΛΟΥ ΔΙΠΛΑ ΚΑΙ ΑΓΓΕΛΙΚΗΣ ΔΙΠΛΑ ΜΕ ΒΑΣΗ ΤΗΝ ΥΠΑΡΧΟΥΣΑ ΚΑΤΑΣΤΑΣΗ ΚΑΙ ΤΟΥΣ ΤΙΤΛΟΥΣ ΚΤΗΣΗΣ (1-2-3-4-5-6-7-8-9-10-11-12-13-14-...-25-26-1)

Table with 4 columns: Σημεία, X, Y, πλευρές. It lists 26 points and their corresponding coordinates and side lengths.

ΔΗΛΩΣΗ ΥΠΟΓΡΑΦΗΣ ΟΡΙΩΝ

Οι κάτωθι υπογεγραμμένοι Κωνσταντίνος Δίπλας, Αγγελος Δίπλας και Αγγελική Δίπλα δηλώνουμε υπεύθυνα και εν γνώση των συνεπειών του νόμου περί ψευδούς δηλώσεως, ότι είμαστε κάτοχοι του γεωτεμαχίου όπως εμφανίζεται στο διάγραμμα με στοιχεία (1-2-3-4-5-6-7-8-9-10-11-12-13-14-...-25-26-1) Εμβαδού Ε= 6994,41 μ² που βρίσκεται εντός της ακτίνας των 800μ από το κέντρο του οικισμού Ισιώματα του Δήμου Πύλης. Τα όρια που έχουμε υλοποιήσει είναι όπως φανταίνται στο διάγραμμα και είναι ορθά.

Οι Δηλούντες

Κωνσταντίνος Δίπλας Αγγελος Δίπλας Αγγελική Δίπλας

ΤΕΧΝΙΚΟ ΓΡΑΦΕΙΟ :
ΒΑΣΙΛΕΙΟΣ Ν. ΖΑΦΕΙΡΗΣ
ΑΓΡΟΝΟΜΟΣ ΤΟΠΟΓΡΑΦΟΣ ΜΗΧΑΝΙΚΟΣ Ε.Μ.Π.
ΒΕΝΙΖΕΛΟΥ 3 - ΤΡΙΚΑΛΑ
ΤΗΛ. 2431101075 - E-mail : Vasileioszafirinis@gmail.com

ΘΕΜΑ ΣΧΕΔΙΟΥ:
ΤΟΠΟΓΡΑΦΙΚΟ ΔΙΑΓΡΑΜΜΑ

ΕΡΓΟ:
ΕΚΤΑΣΗ 1 ΓΙΑ ΠΡΑΞΗ ΧΑΡΑΚΤΗΡΙΣΜΟΥ

ΕΡΓΟΔΟΤΗΣ:
ΚΩΝΣΤΑΝΤΙΝΟΣ ΔΙΠΛΑΣ

Νομός : ΤΡΙΚΑΛΩΝ
Δήμος : ΠΥΛΗΣ
Θέση : "ΙΣΙΩΜΑΤΑ"

ΚΛΙΜΑΚΑ: 1 : 500

ΗΜΕΡΟΜΗΝΙΑ: Φεβρουάριος 2024 ΑΡ. ΣΧΕΔΙΟΥ: Τ1

ΣΥΝΤΑΞΗ

ΒΑΣΙΛΕΙΟΣ Ν. ΖΑΦΕΙΡΗΣ
ΑΓΡΟΝΟΜΟΣ ΤΟΠΟΓΡΑΦΟΣ ΜΗΧΑΝΙΚΟΣ
ΕΘΝΙΚΟΥ ΜΕΤΣΩΒΙΟΥ ΠΑΝΤΕΧΝΕΙΟΥ
ΜΕΛΟΣ Τ.Ε.Ε. - ΑΡΙΘΜΟΣ ΜΗΤΡΩΟΥ 133366
ΒΕΝΙΖΕΛΟΥ 3 - Τ.Κ. 42132-ΤΡΙΚΑΛΑ - ΤΗΛ. 2431101075
ΑΦΜ 14.0987790 - ΔΟΥ ΤΡΙΚΑΛΩΝ