



ΔΑΣΙΚΩΝ ΧΑΡΤΩΝ



ΠΙΝΑΚΑΣ ΣΥΝΤΕΤ. ΚΟΡΥΦΩΝ
ΣΤΟ ΠΡΟΒΟΛΙΚΟ ΣΥΣΤΗΜΑ ΕΓΣΑ '87

α/α	X (m)	Y (m)
A	382209.71	4427028.92
B	382219.87	4427018.44
Γ	382185.29	4426988.21
Δ	382174.27	4426997.87

ΑΠΟΣΠΑΣΜΑ Γ.Π.Σ. (ΦΕΚ 1158 Δ / 20-9-1996)

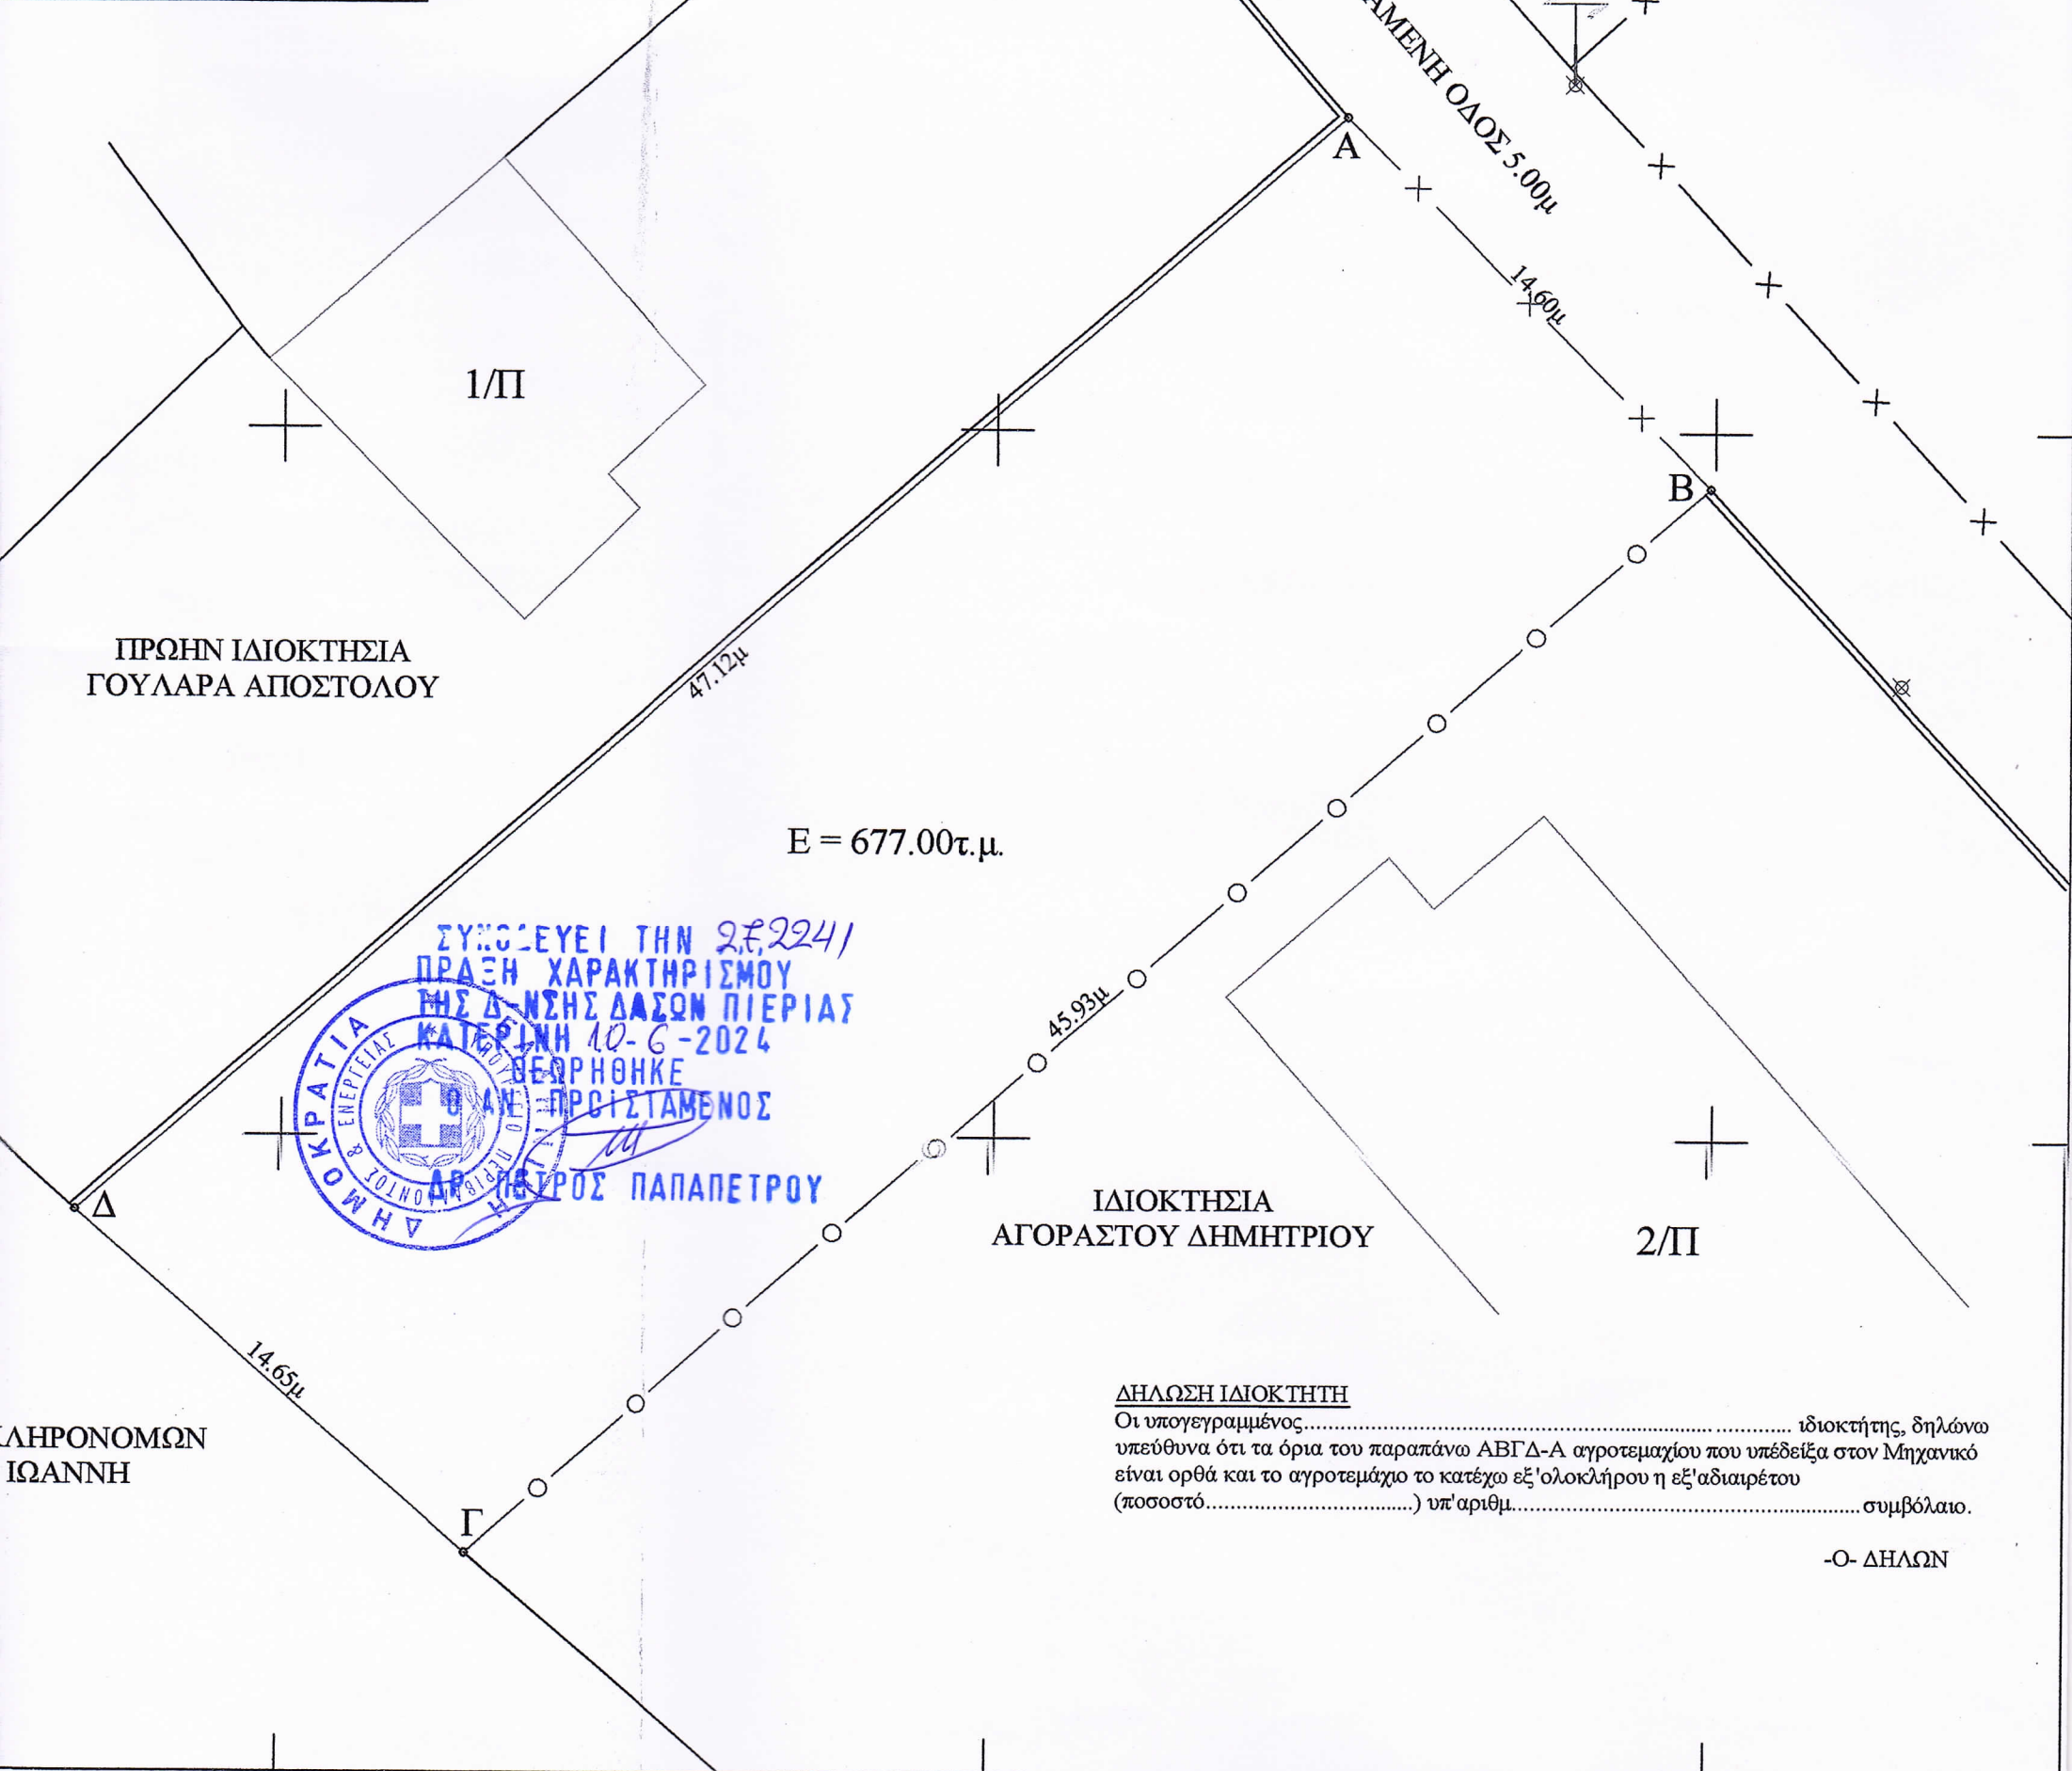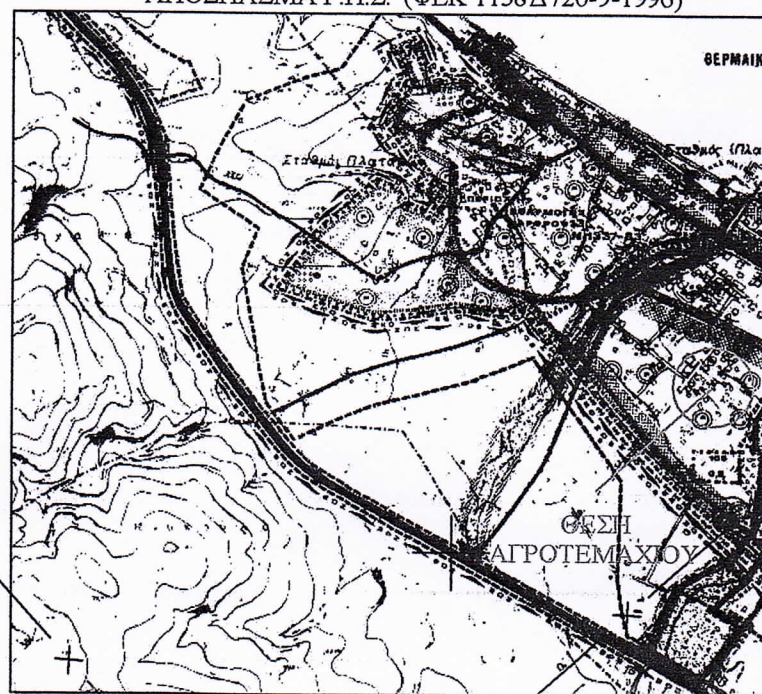

ΣΥΜΠΛΗΡΩΣΕΙ ΤΗΝ 25.224/1
ΠΡΑΞΗ ΧΑΡΑΚΤΗΡΙΣΜΟΥ
ΤΗΣ ΔΕΥΤΕΡΗΣ ΔΑΣΩΝ ΠΙΕΡΙΑΣ
ΚΑΤΕΡΙΝΗ 10-6-2024
ΠΡΟΣΤΑΤΕΥΜΕΝΟΣ
ΔΡ. ΔΗΜΗΤΡΙΟΣ ΠΑΠΑΠΕΤΡΟΥ

ΔΗΛΩΣΗ ΙΔΙΟΚΤΗΤΗ
Οι υπογεγραμμένοι..... ιδιοκτήτης, δηλώνω
υπεύθυνα ότι τα όρια του παραπάνω ΑΒΓΔ-Α αγροτεμαχίου που υπέδειξα στον Μηχανικό
είναι ορθά και το αγροτεμάχιο το κατέχω εξ'ολοκλήρου η εξ'αδιαιρέτου
(ποσοστό.....) υπ' αριθμ..... συμβόλαιου.

-Ο- ΔΗΛΩΩΝ

X=382180m

X=382200m

X=382220m

X=382230m