


ΥΠΕΥΘΥΝΗ ΔΗΛΩΣΗ ΜΗΧΑΝΙΚΟΥ

Με ατομική μου ευθύνη και γνωρίζοντας τις συνέπειες του νόμου που θα προκύψουν από ανακριβή τοποθέτηση της έκτασης στο απόσπασμα του χάρτη ΓΥΣ κλίμακας 1/5000 και της κυρώσεως που προβλέπονται από τις διατάξεις της παρ. 6 του άρθρου 22 του Ν.1599/1986, ΔΗΛΩΝΩ ότι η θέση, οι διαστάσεις και το σχήμα της έκτασης με στοιχεία Α,Β,Γ,Δ,Ε,Ζ,Η,Θ,Α είναι ορθά.

Ο ΜΗΧΑΝΙΚΟΣ

ΠΑΛΑΙΟΓΙΑΝΝΗΣ ΑΘΑΝΑΣΙΟΣ
ΑΓΡΟΝΟΜΟΣ ΚΑΙ ΤΟΠΟΓΡΑΦΟΣ ΜΗΧΑΝΙΚΟΣ
ΕΘΝΙΚΟ ΜΕΤΣΟΒΙΟ ΠΟΛΥΤΕΧΝΕΙΟ
ΑΡΙΘΜ. ΠΛΗΤ. ΦΩΤ. ΤΕΕ: 96289
Σ.Ε.Φ.Υ.Ρ.Α. Τ.Κ. 848 00 ΜΗΛΟΣ
ΤΗΛ.: 2267031085 - ΚΙΝ. 6972.264.964

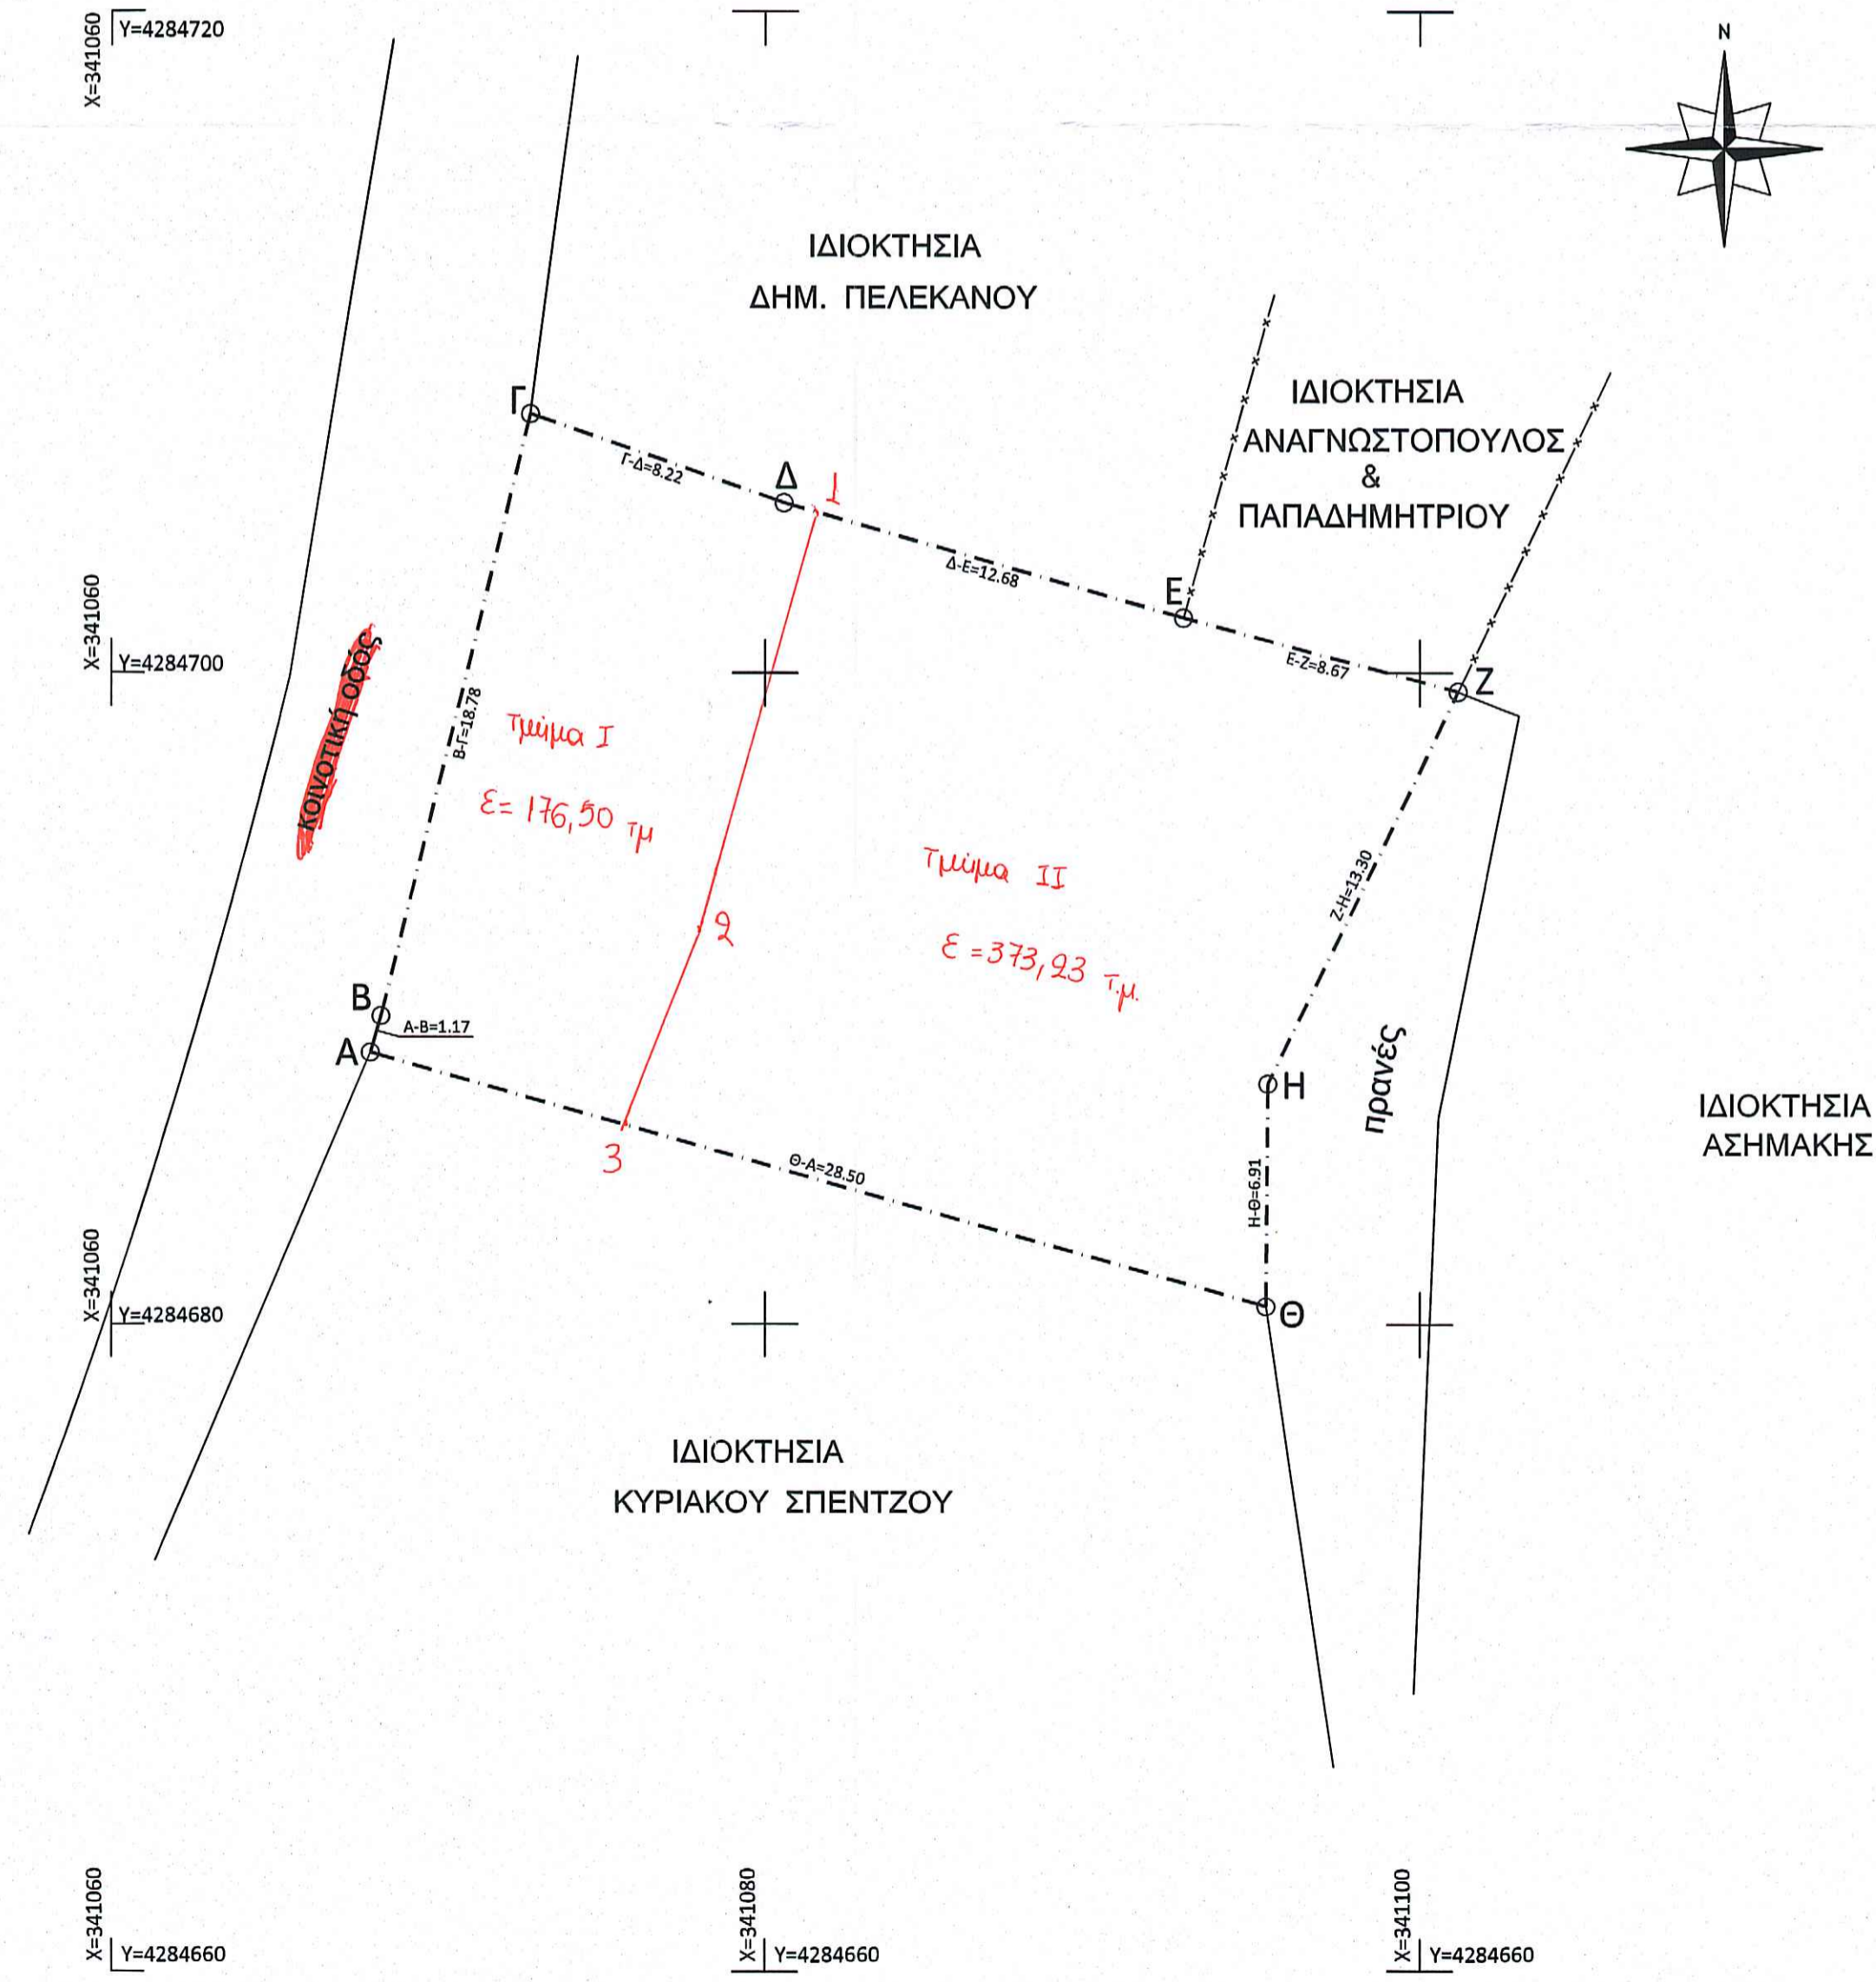

ΔΗΛΩΣΗ Ν. 651/1977:
Ο πιο κάτω υπογεγραμμένος Μηχανικός, δηλώνω ότι το αγροτεμάχιο που απεικονίζεται στο παρόν τοπογραφικό διάγραμμα με τα στοιχεία Α-Β-Γ-Δ-Ε-Ζ-Η-Θ-Α εμβαδού Ε=549,73 τ.μ., βρίσκεται στην θέση "ΤΖΙΒΑ" εκτός ορίων της Τοπικής Κοινότητας Αθανασίου Διακού, της Δημοτικής Ενότητας Καλλιεών, του Δήμου Δελφών και είναι μή άρτιο και μη οικοδομήσιμο σύμφωνα με τις πολεοδομικές διατάξεις που ισχύουν στην περιοχή.
Η ιδιοκτησία είναι εκτός ΓΠΣ εκτός ΖΟΕ
Η ιδιοκτησία δεν υπόκειται στις διατάξεις των Ν. 1337/83, Ν. 2508/97 και Ν.4315/2014 όσον αφορά τις εισφορές της σε γή και χρέιμα.

ΣΗΜΕΙΑ ΥΔΡΟΛΗΨΙΑΣ:
Στην ιδιοκτησία που απεικονίζεται στο παρόν τοπογραφικό διάγραμμα δεν εντοπίζονται εμφανή ενεργά σημεία υδροληψίας και ως εκ τούτου δεν συντρέχουν οι προϋποθέσεις εφαρμογής της παρ. 2 του άρθρου 9 της ΚΥΑ 145026/10-01-2014 (ΦΕΚ 31Β'/14-1-2014) "Σύσταση, διαχείριση & λειτουργία εθνικού μητρώου σημείων υδροληψίας (ΕΜΣΥ) από επιφανειακά και υπόγεια υδατικά συστήματα".

ΔΗΛΩΣΗ ΑΓΩΓΩΝ ΥΨΗΛΗΣ ΤΑΣΗΣ, ΔΕΗ ΡΕΜΑΤΟΣ & ΔΙΑΤΗΡΗΤΕΩΝ ΟΜΟΡΩΝ :
Από την ιδιοκτησία που απεικονίζεται στο παρόν τοπογραφικό διάγραμμα με τα στοιχεία Α-Β-Γ-Δ-Ε-Ζ-Θ-Α, δεν διέρχονται αγωγοί υψηλής τάσης της ΔΕΗ, δεν διέρχεται ρέμα σε απόσταση μικρότερη των 20,00μ. και τα κτήρια των όμορων ακινήτων δεν είναι διατηρητέα, δεν έχουν αρχιτεκτονικό ενδιαφέρον και είναι νεώτερα των 100 ετών.

Ο ΜΗΧΑΝΙΚΟΣ
ΠΑΛΑΙΟΓΙΑΝΝΗΣ ΑΘΑΝΑΣΙΟΣ
ΑΓΡΟΝΟΜΟΣ ΚΑΙ ΤΟΠΟΓΡΑΦΟΣ ΜΗΧΑΝΙΚΟΣ
ΕΘΝΙΚΟ ΜΕΤΣΟΒΙΟ ΠΟΛΥΤΕΧΝΕΙΟ
ΑΡΙΘΜ. ΠΛΗΤ. ΦΩΤ. ΤΕΕ: 96289
Σ.Ε.Φ.Υ.Ρ.Α. Τ.Κ. 848 00 ΜΗΛΟΣ
ΤΗΛ.: 2267031085 - ΚΙΝ. 6972.264.964


ΔΗΛΩΣΗ ΙΔΙΟΚΤΗΤΗ (Ν.4030/2011)
Η κάτωθι υπογεγραμμένη Ελένη Σπέντζου του Γεωργίου, δηλώνω ότι: τα όρια του αγροτεμαχίου με στοιχεία Α-Β-Γ-Δ-Ε-Ζ-Θ-Α και κατά την σύνταξη του παρόντος εξαρτημένου σε σύστημα ΕΓΣΑ '87 τοπογραφικού, με εμβαδόν Ε=549,73 τ.μ. που βρίσκεται στην θέση "ΤΖΙΒΑ" εκτός ορίων της Τοπικής Κοινότητας Αθανασίου Διακού, της Δημοτικής Ενότητας Καλλιεών του Δήμου Δελφών, υπεδείχθησαν από εμένα και ευθύνομαι για την ακρίβεια των δηλουμένων ορίων των εν θέματι αγροτεμαχίου.

ΠΑΡΑΤΗΡΗΣΕΙΣ:
1. Το διάγραμμα είναι ενταγμένο στο κρατικό σύστημα συντεταγμένων ΕΓΣΑ '87
2. Οι διαστάσεις και το εμβαδόν υπολογίστηκαν αναλυτικά από τις συντεταγμένες των κορυφών
3. Η εξάρτηση από το ΕΓΣΑ '87 πραγματοποιήθηκε με σύστημα GPS και κάνοντας χρήση του δικτύου σταθμών αναφοράς URANUS GNSS της TREE COMPANY Co.

ΣΥΝΤΕΤΑΓΜΕΝΕΣ ΙΔΙΟΚΤΗΣΙΑΣ ΕΓΣΑ 87

Κορυφές	X	Y	Πλευρές
A	341067.915	4284688.423	1.17
B	341068.239	4284689.547	18.78
Γ	341072.803	4284707.765	8.22
Δ	341080.576	4284705.081	12.68
Ε	341092.786	4284701.651	8.67
Ζ	341101.171	4284699.431	13.30
Η	341095.369	4284687.461	6.91
Θ	341095.308	4284680.557	28.50
Ε = 549,73 Τ.Μ.			

- 1. 341081,67 4284704,86
- 2. 341078,18 4284692,22
- 3. 341075,58 4284686,29

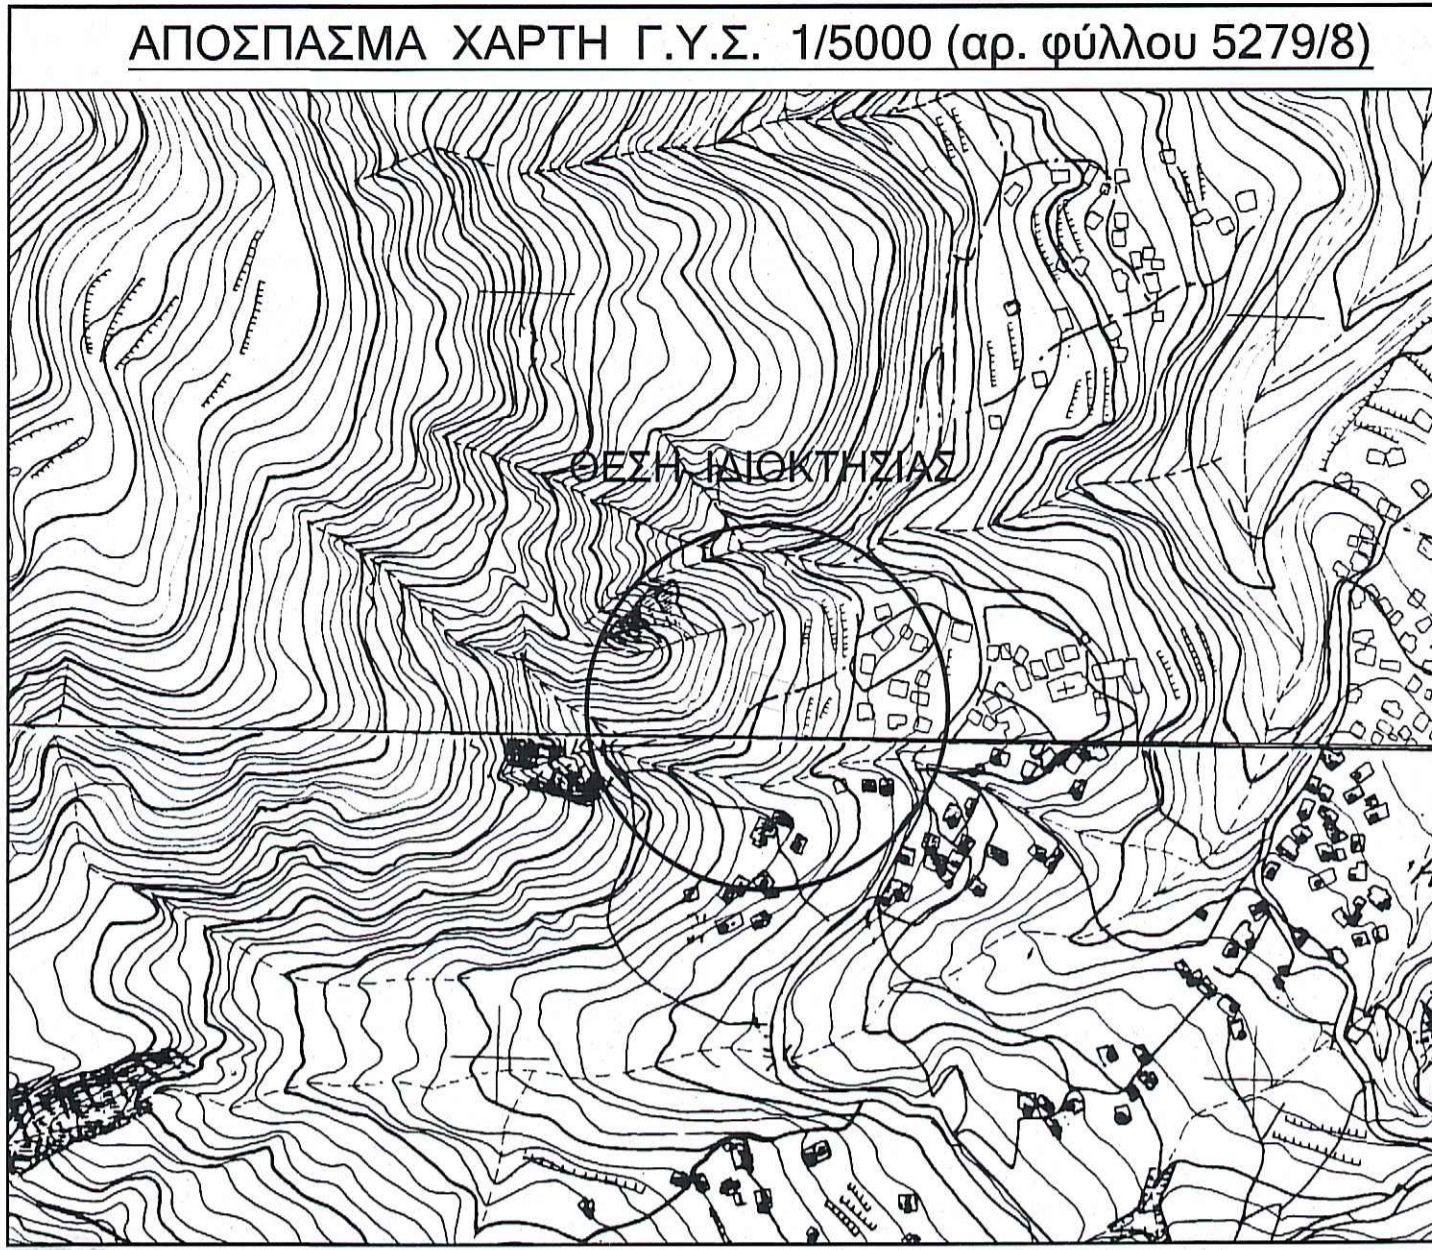

ΓΡΑΦΕΙΟ ΜΕΛΕΤΩΝ		ΑΘΑΝΑΣΙΟΣ ΠΑΛΑΙΟΓΙΑΝΝΗΣ ΑΓΡΟΝΟΜΟΣ & ΤΟΠΟΓΡΑΦΟΣ ΜΗΧΑΝΙΚΟΣ Ε.Μ.Π.	
Σ.Ε.Φ.Υ.Ρ.Α. 84800, ΜΗΛΟΣ		ΤΗΛ.: 6973646993	
ΕΡΓΟΔΟΤΗΣ	ΕΛΕΝΗ ΣΠΕΝΤΖΟΥ του ΓΕΩΡΓΙΟΥ		
ΕΡΓΟ	ΑΠΟΤΥΠΩΣΗ ΙΔΙΟΚΤΗΣΙΑΣ		
ΘΕΣΗ	"ΤΖΙΒΑ" της Τ.Κ. ΑΘΑΝΑΣΙΟΥ ΔΙΑΚΟΥ της Δ.Ε. ΚΑΛΛΙΕΩΝ του ΔΗΜΟΥ ΔΕΛΦΩΝ της Π.Ε. ΦΩΚΙΔΑΣ		
ΜΕΛΕΤΗΤΗΣ	ΑΘΑΝΑΣΙΟΣ ΠΑΛΑΙΟΓΙΑΝΝΗΣ		

ΤΙΤΛΟΣ ΣΧΕΔΙΟΥ	ΑΡΙΘΜΟΣ ΣΧΕΔΙΟΥ
ΤΟΠΟΓΡΑΦΙΚΟ ΔΙΑΓΡΑΜΜΑ	T1
	ΗΜΕΡΟΜΗΝΙΑ
	ΙΟΥΝΙΟΣ 2021
ΕΜΒΑΔΟΝ: Ε (Α-Β-Γ-Δ-Ε-Ζ-Η-Θ-Α) = 549,73 τ.μ.	ΚΛΙΜΑΚΑ
	1:200

ΕΓΚΡΙΣΕΙΣ	ΥΠΟΓΡΑΦΗ
<p style="color: red; font-weight: bold;">ΘΕΩΡΗΘΗΚΕ</p> <p>15' συνοδεύει τω με αριθμ. 268018 Πρωτ. Χαρακτηρισμού. Αθήναις 07-06-2024</p> <p>Κ. Κωνσταντίνος Αμειρίσας</p>	<p>ΠΑΛΑΙΟΓΙΑΝΝΗΣ ΑΘΑΝΑΣΙΟΣ ΑΓΡΟΝΟΜΟΣ ΚΑΙ ΤΟΠΟΓΡΑΦΟΣ ΜΗΧΑΝΙΚΟΣ ΕΘΝΙΚΟ ΜΕΤΣΟΒΙΟ ΠΟΛΥΤΕΧΝΕΙΟ ΑΡΙΘΜ. ΠΛΗΤ. ΦΩΤ. ΤΕΕ: 96289 Σ.Ε.Φ.Υ.Ρ.Α. Τ.Κ. 848 00 ΜΗΛΟΣ ΤΗΛ.: 2267031085 - ΚΙΝ. 6972.264.964</p> <p style="text-align: center;">ΣΦΡΑΓΙΔΑ</p> <p style="text-align: center;">Μηδελύτα Π. Τομαρά Δασοπόνος</p>