ΑΔΑ: ΨΡΙΩ4653Π8-ΨΨΜ

ΕΡΓΟΔΟΤΗΣ: Άρτεμις Σκούταρη, Παν. Μπουκάλας, Αλεξ. Σκούταρης.-

ΕΡΓΟ: Ανέγερση συγκροτήματος "BUNGALOWS" Α' τάξεως.-

ΘΕΣΗ: Ν.Ά.Τ.Ι. Παντελεήμονα Νομού Πιερίας.-

ΜΕΛΕΤΗΤΕΣ:
Αχιλλέας Αποστόλου Αρχιτέκτων
Αδάμ Τσαγκαλίδης Αρχιτέκτων

ΘΕΜΑ ΣΧΕΔΙΟΥ: Τοπογραφικό

ΑΡΙΘΜΟΣ ΣΧΕΔΙΟΥ: α

ΚΛΙΜΑΚΑ: 1:500

ΧΡΟΝΟΣ ΜΕΛΕΤΗΣ: Απρίλιος 1988.-

ΥΠΟΓΡΑΦΗ

ΣΦΡΑΓΙΔΑ

Τοπογραφικό διάγραμμα γηπέδου
Α.Β.Γ.Δ.......χ.α.ε.ζ.ι.ε.δ.γ.β.α.Λ. Ε=53.148,00 μ2

Ιδιοκτήτες: Παναγ. Μπουκάλας, Αλεξ. Σκούταρης, Άρτεμις Σκούταρη - Σταύρου -

Τοποθεσία: Ν.Ά.Τ.Ι. Παντελεήμονα Ν. Πιερίας -
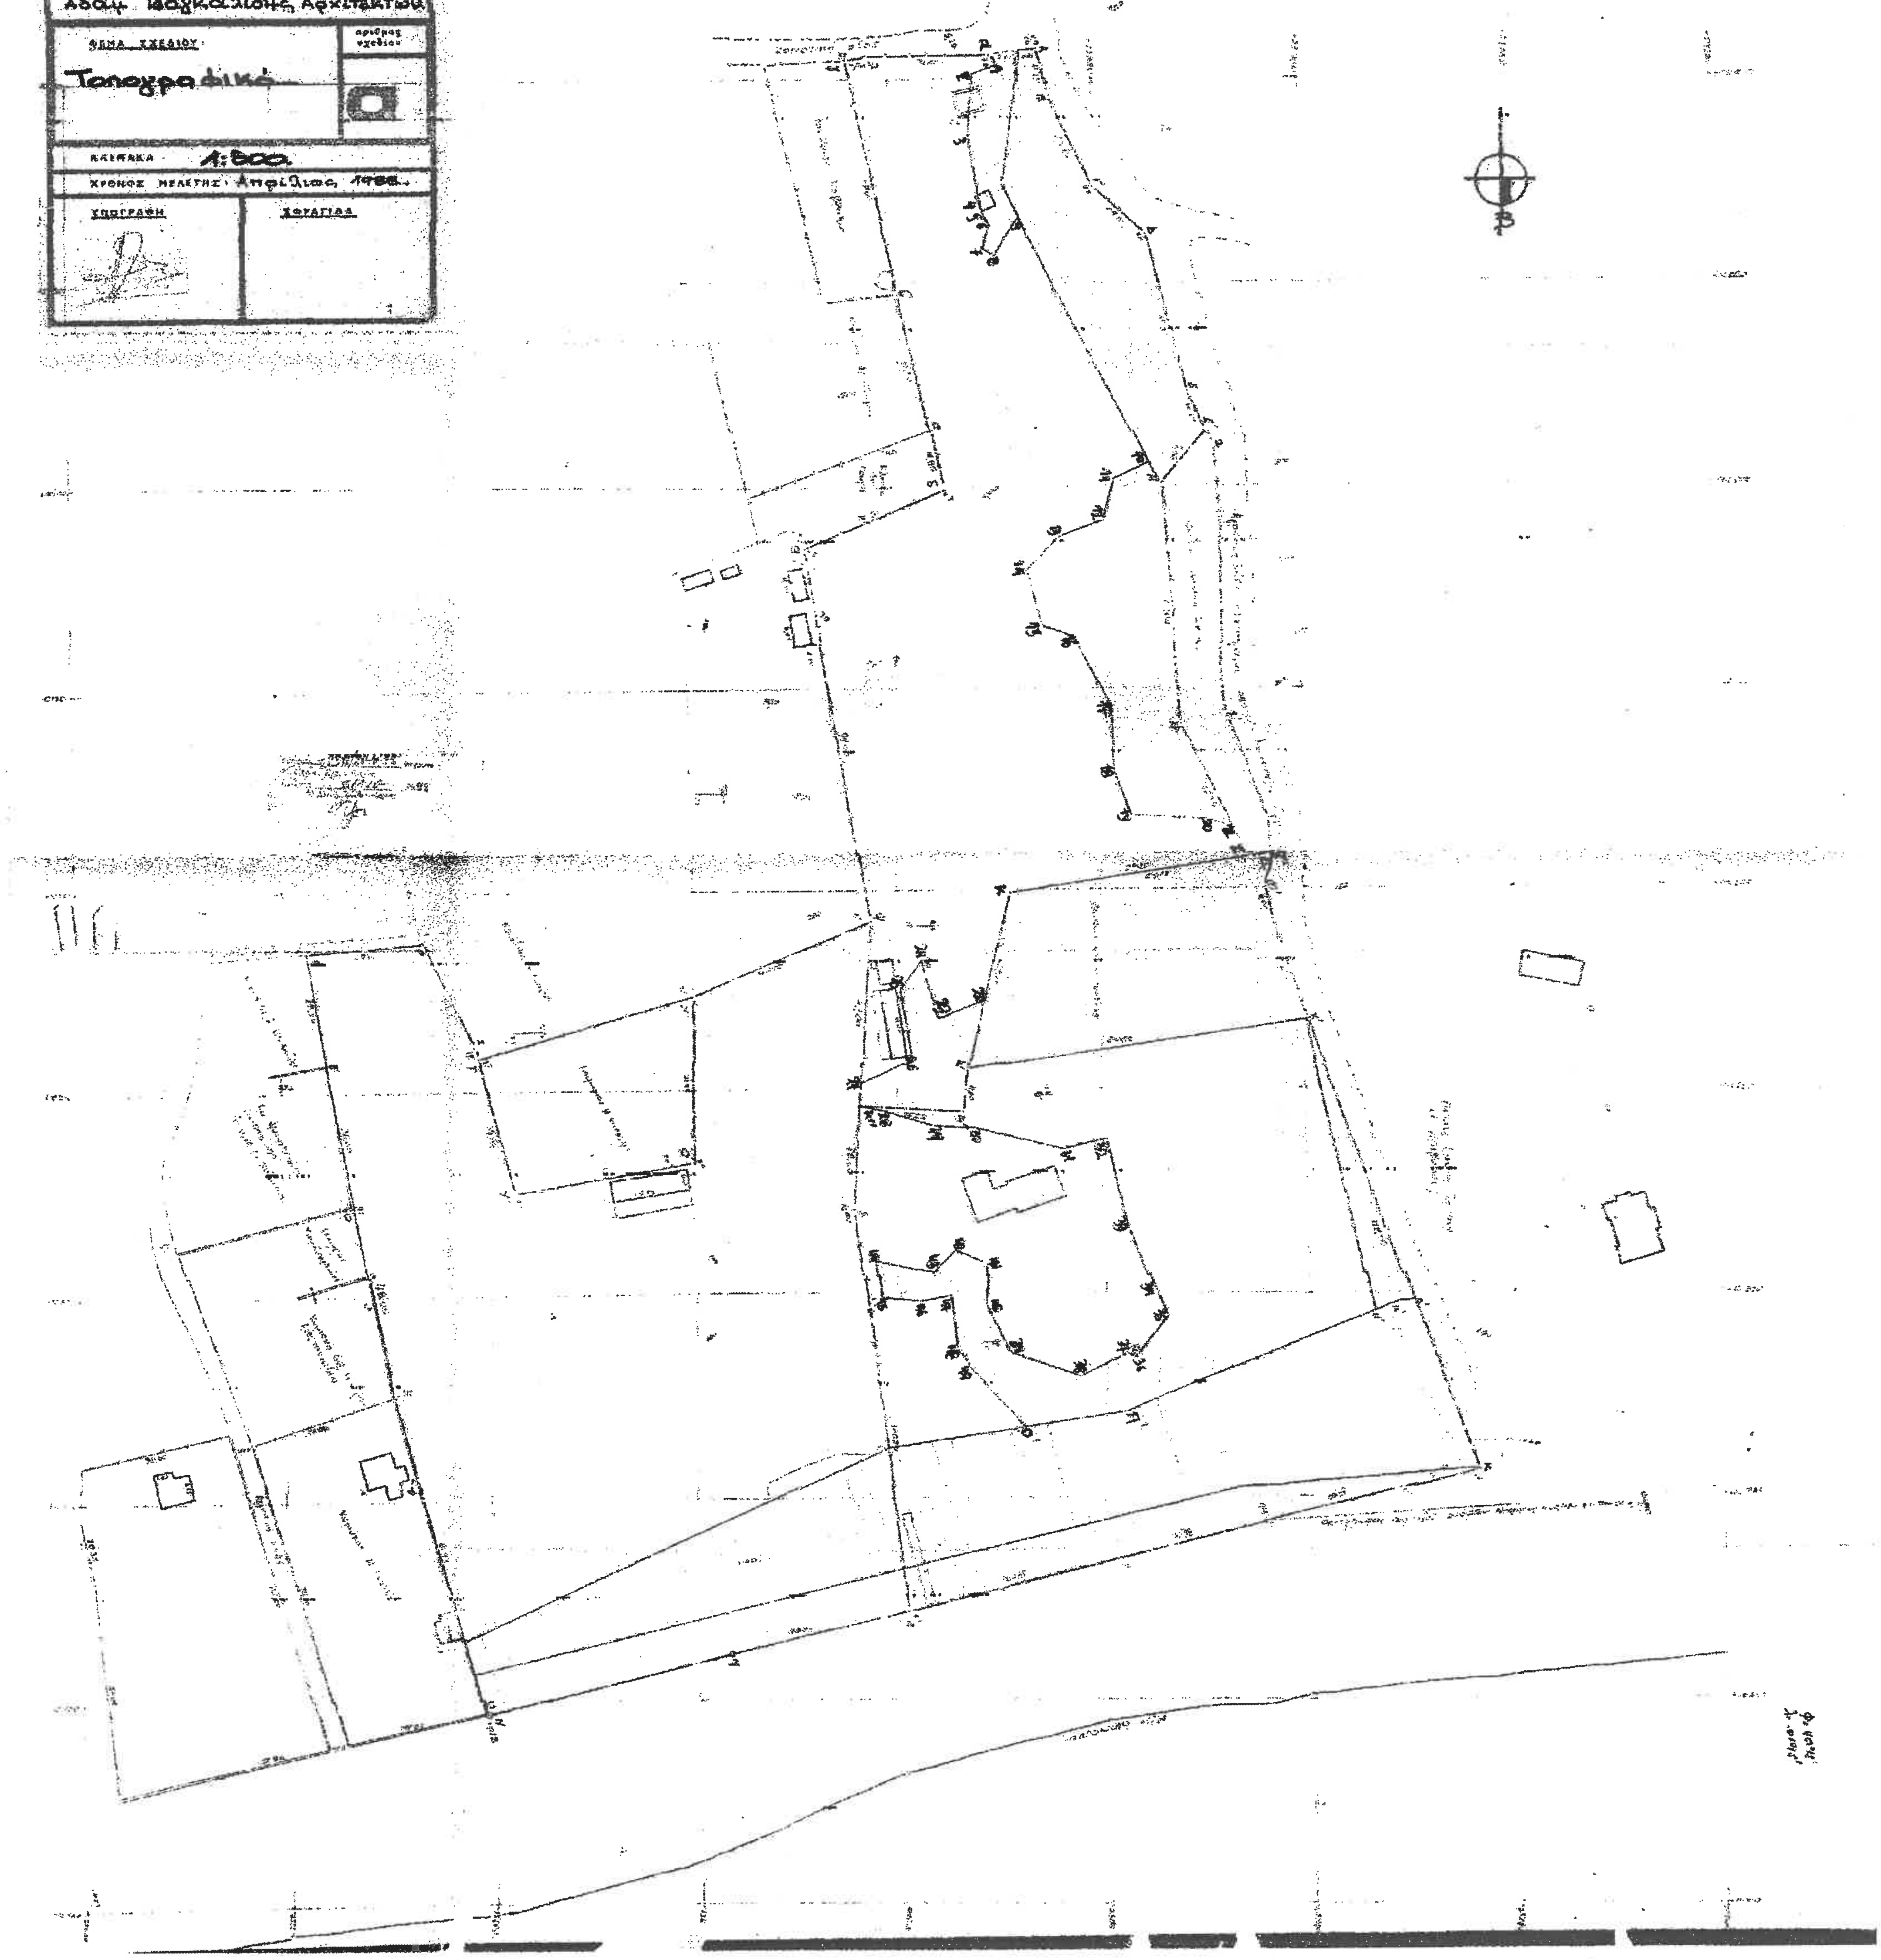
ΟΡΟΙ ΔΟΜΗΣΗΣ
ΠΔ 28-4-88 (ΦΕΚ 414Δ).-