



1. Μ. ΚΟΙΜΗΣΕΣ ΒΕΛΟΥΣ

A ----- K ----- B

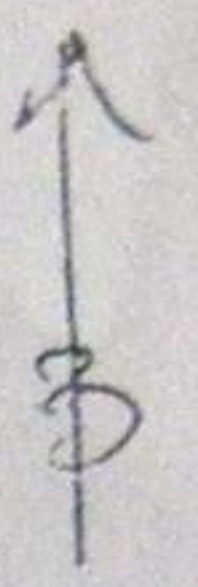

ΕΧΧΕΙΟΚΕΝΤΡΟ

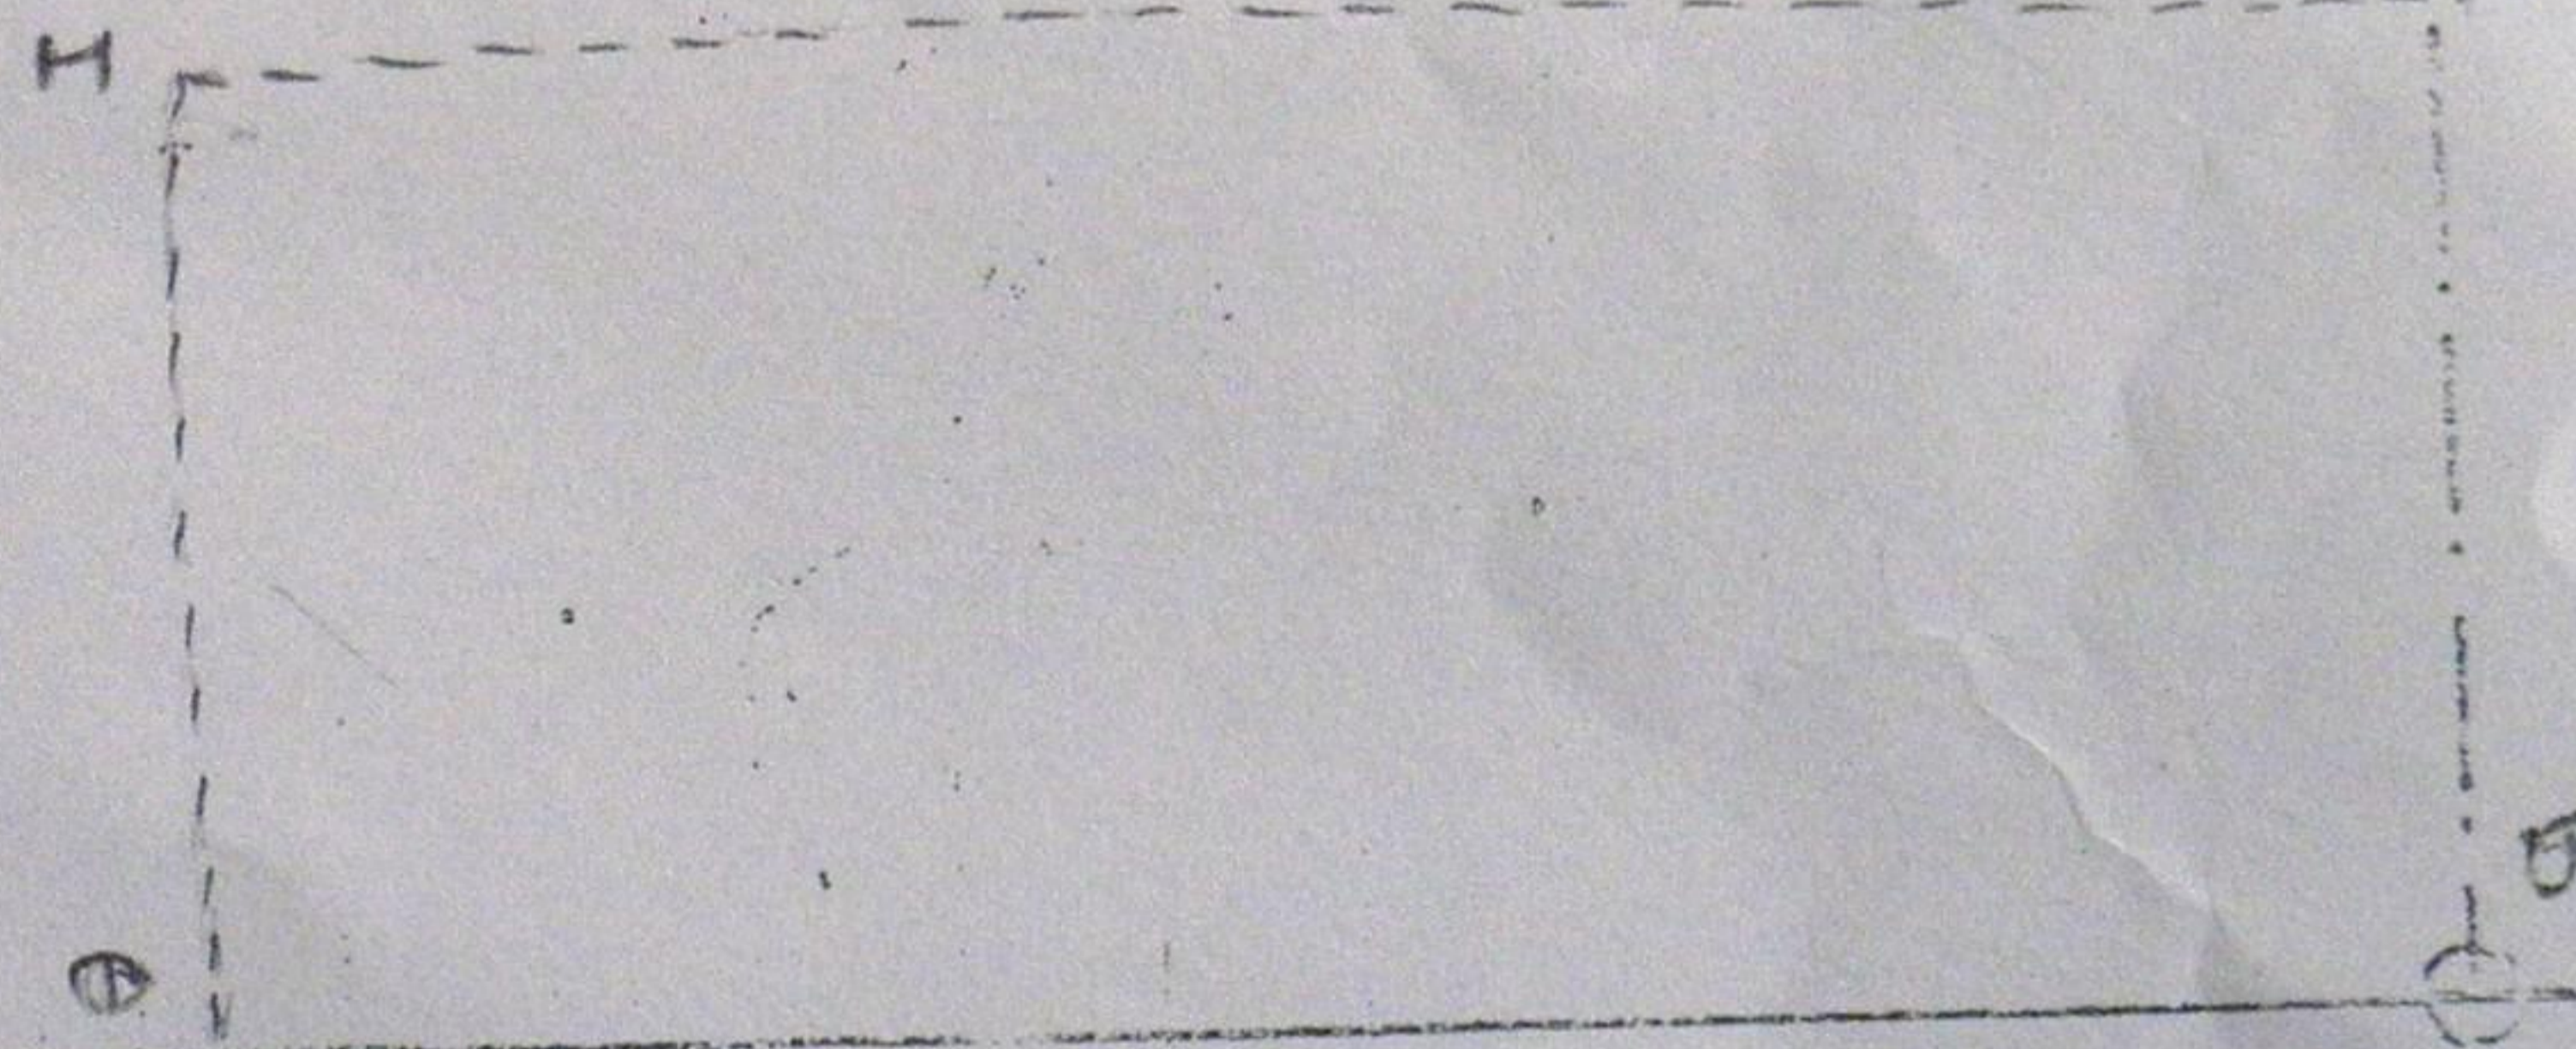

100,00

Χ Ε Ρ 60

ΙΔΙΟΚΤΗΣΙΑ ΚΑΤΡ.
ΜΑΚΡΙΑΚΟΥ

ΚΗΡΩΣΜΟΙ Δ ΜΑΡΚΟΥ

50,00

ΤΟΠΟΓΡΑΦΙΚΟ ΔΙΑΓΡΑΜΜΑ

ΙΕΡΟΣ ΟΝΑΟΥ ΚΟΙΜΗΣΕΣ

ΣΤΗ ΟΥΣΜ:

ΜΕΡΟΥΣ ΒΕΛΟΥΚΟΥ

ΚΩΝΣΤΑΝΤΙΝΟΣ ΚΟΝΤΡΑΚΕΪΚΕΝ

Η ΣΥΝΤΡΕΦΕΑ

ΕΘ/ΘΗ

ΚΑ. 1:500

ΣΤΡΑΤΗΓΕ

10/16/14/2/84

ΚΑΝΟΝΙΣΜΟΣ

ΕΥΤΥΧΙΑ Β. ΧΑΤΖΗΛΑΟΥΚΑ

ΜΗΧΑΝΙΚΟΣ

ΜΕΛΟΣ Τ.Ε.Ε. ΑΡΧΙΤΕΚΤΟΝΙΚΗΣ

ΔΕΙΞΑΣ
[Signature]

ΤΑ ΟΣΙΑ ΤΠΟΔΕΙΧ-
ΘΗΚΑΝ ΑΠΟ
ΤΟΥ Κ. Ν. 1566/86
ΨΑΡΕΛΛΟΥ

ΤΟ ΤΜΗΜΑ ΑΥΤΟ
ΤΗΣ ΟΜΗΣ ΙΔΙΟΚ-
ΤΗΣΙΑΣ, ΕΧΕΙ
ΕΜΒΑΔΟΝ =
= 5.900 m²
ΚΑΙ ΕΙΝΑΙ ΑΡΤΙΟ
ΕΦΙΘΕΩΝ ΧΟΡΗΓΗ
ΘΕΙ ΑΠΟ ΤΟ ΔΗ-
ΣΑΡΧΕΙΟ, Η ΑΝΑ-
ΛΥΤΗ ΒΕΒΑΙΩΣΗ