


ΚΕ ΤΕΧΝΙΚΟΝ ΓΡΑΦΕΙΟΝ
Κ Α Π Ι Ρ Η Σ Κ.
 ΑΡΧΙΤΕΚΤΩΝ
 ΜΕΛΕΤΑΙ-ΚΑΤΑΣΚΕΥΑΙ

ΚΩΝΑΡΑ ΚΥΚΛΑΔΩΝ
 ΔΙΕΥΘΥΝΣΗ ΔΑΕΩΝ
 Η άσκηση με στοιχεία... **ΑΒΓ...ΖΑ** δεν αποτελεί έργο ή έσοδο έκδοσης κατά την έννοια των παρ. 1 έως 5 του άρθρου 3 του Ν. 955/79. Για τα λοιπά ισχύουν οι αναφορές στο Α.Π. 9799/88 με 1/32/13.5-93 Εργασία 13.5... 19.93
 ΕΡΓΟΝ ΤΗ ΔΙΑΡΚΕΙΑ ΔΑΕΩΝ

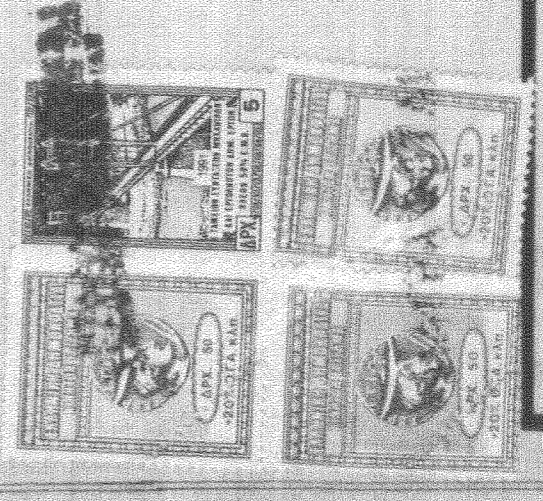

ΚΩΝΣΤΙΝΟΣ Μ. ΚΑΡΠΙΖ
 ΔΙΠΛ. ΑΡΧΙΤΕΚΤΟΝ-ΜΗΧΑΝΙΚΟΣ
 ΕΦΘ. ΜΕΤΕΩΡΟΛΟΓ. ΠΟΛΥΤΕΧΝΕΙΟΥ
 ΜΕΛΟΣ Τ.Ε.Ε. - ΑΡ. ΜΗΠΡ. 18814
 ΝΑΞΟΣ - ☎ (0285) 22908




ΕΡΓΟΝ
 ΤΟΠΟΓ. ΓΛΥΦΑΔΑ ΔΗΜΟΥ ΝΑΞΟΥ
 ΙΔΙΟΚ. Ε. ΤΣΑΚΩΝΙΑΤΗ-ΦΡΑΣΚΙΣΚΟΥ & ΚΑΤΣΟΥΡΗ
 ΠΙΝΑΞ: ΤΟΠΟΓΡΑΦΙΚΟ ΔΙΑΓΡΑΜΜΑ
 ΝΑΞΟΣ ΑΠΡΙΛΙΟΣ 93
 ΚΑ.Σ.Χ. 1:500

ΥΠΟΜΝΗΜΑ
 Ε ΑΒΓΔΕΖΑ 2514,74 μ2

ΟΙΚΟΠΕΔΟΝ ΙΔΙΟΚΤΗΣΙΑΣ
 ΕΥΑΓΓΕΛΙΑΣ ΤΣΑΚΩΝΙΑΤΗ-ΦΡΑΣΚΙΣΚΟΥ &
 ΚΛΗΡΟΝΟΜΩΝ ΔΗΜ. ΚΑΤΣΟΥΡΗ
 ΣΤΗ ΘΕΣΗ 'ΓΛΥΦΑΔΑ, ΔΗΜΟΥ ΝΑΞΟΥ

ΝΑΞΟΣ ΑΠΡΙΛΙΟΣ 1993
 Ο ΜΗΧΑΝΙΚΟΣ

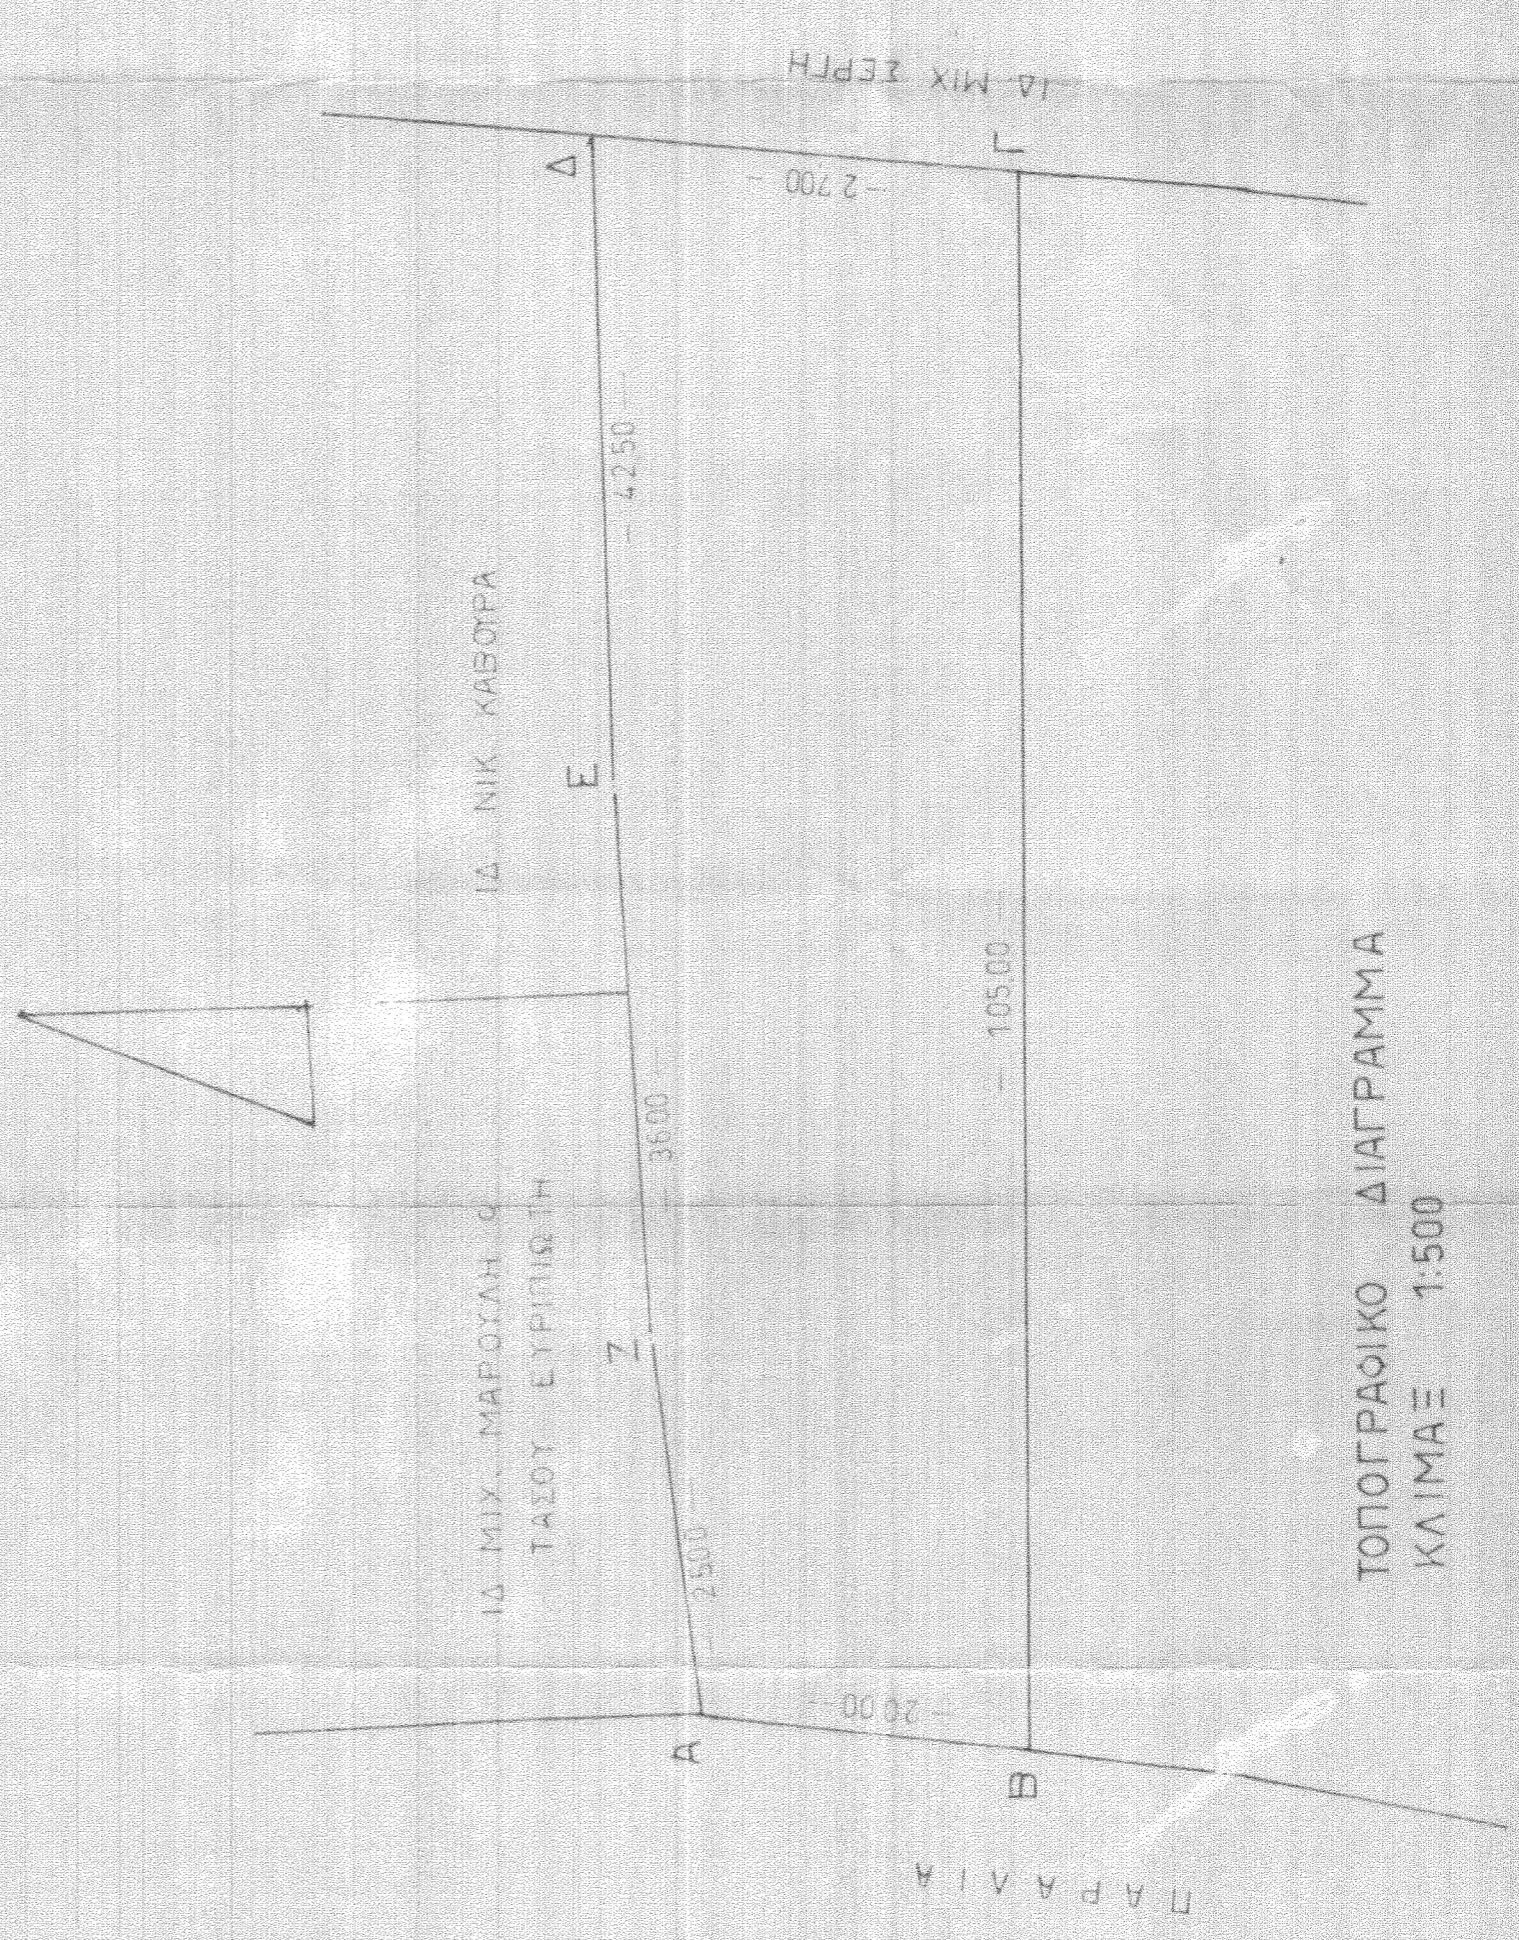

ΤΟΠΟΓΡΑΦΙΚΟ ΔΙΑΓΡΑΜΜΑ
 ΚΑΙΜΑΞ 1:500