
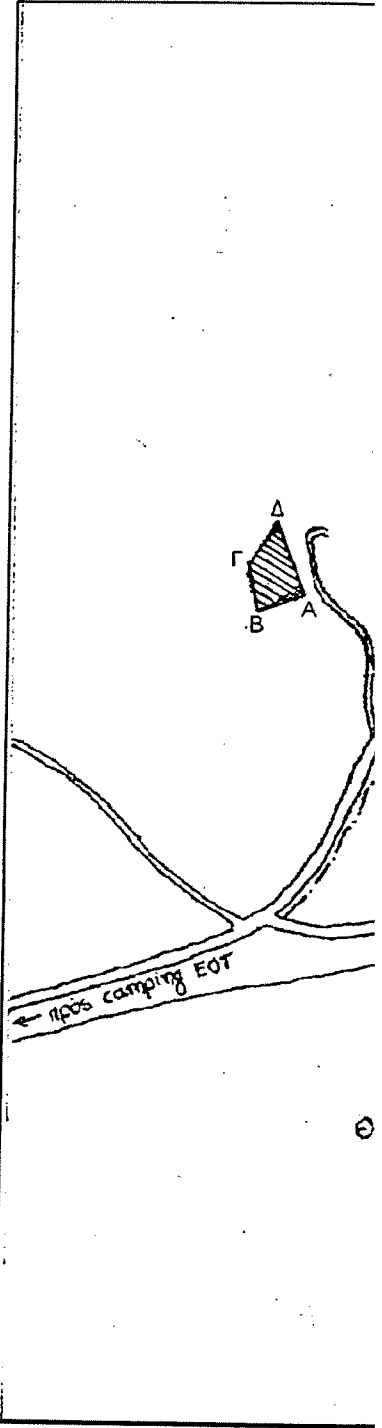
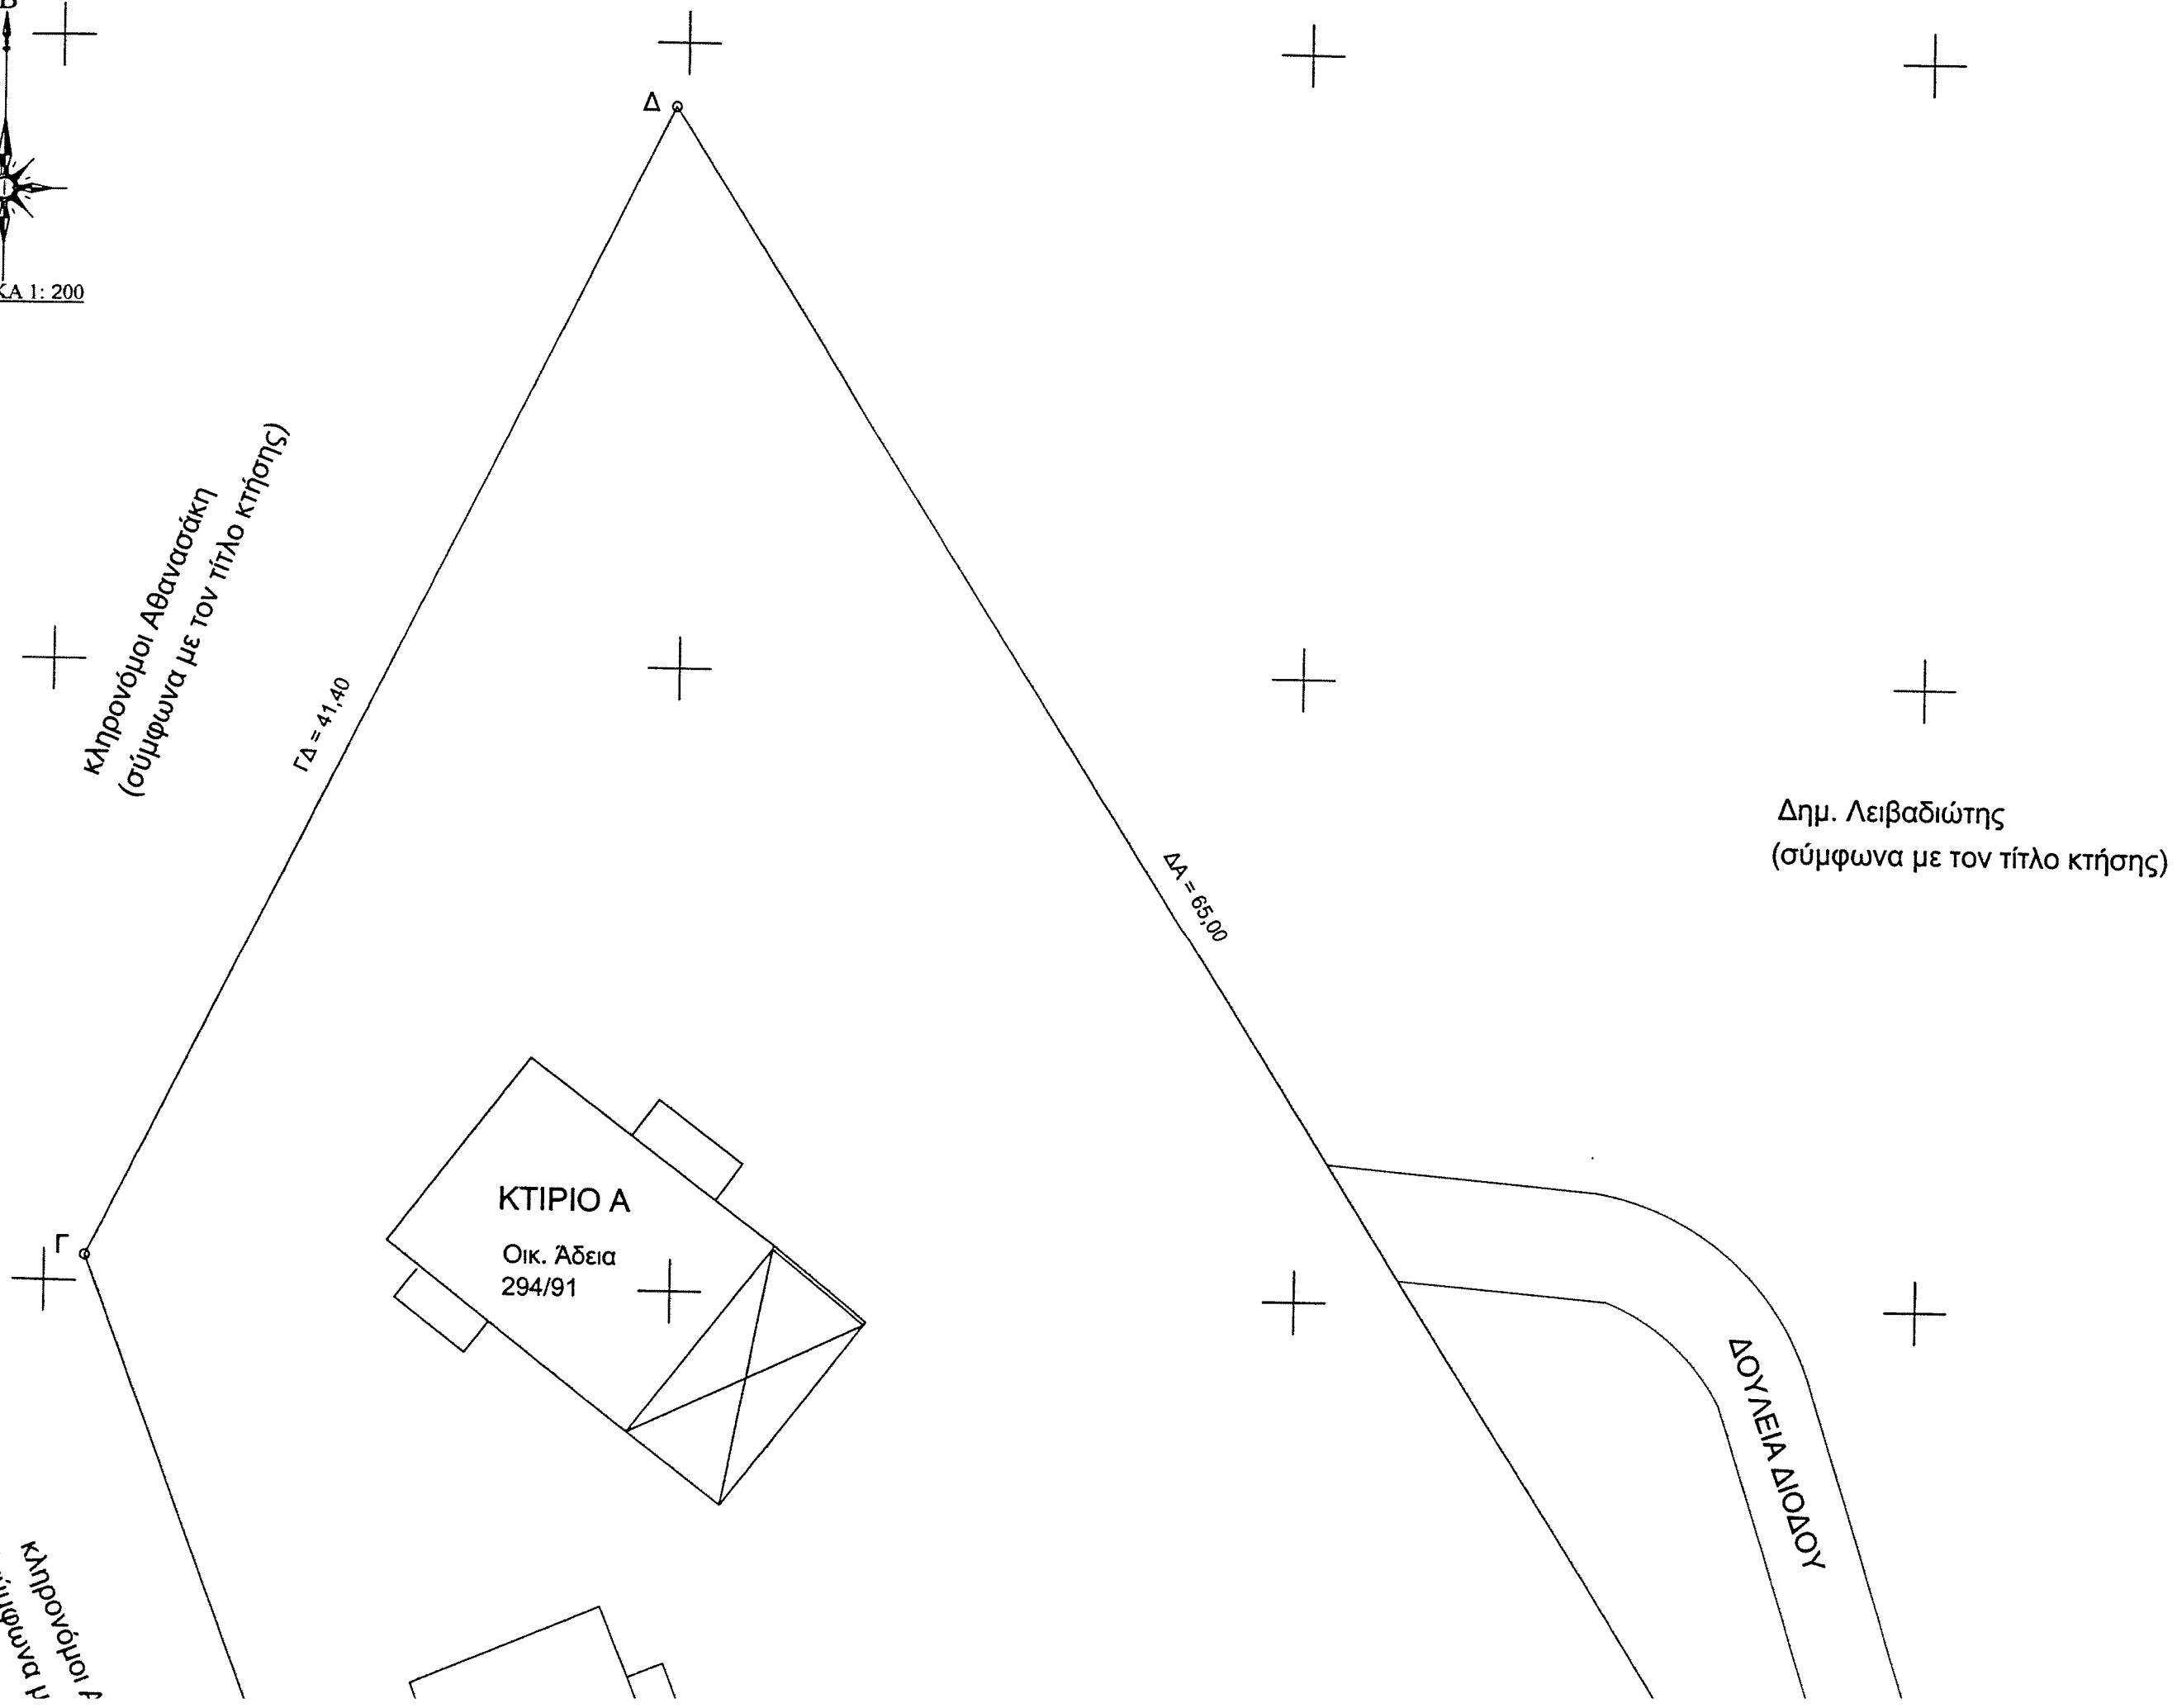


ΤΟΠΟΓΡΑΦΙΚΟ ΔΙΑΓΡΑΜΜΑ ΤΟΥ ΥΠΟΣΤΟΙΧΕΙΑ Α,Β,Γ,Δ,Α ΑΓΡΟΤΕΜΑΧΙΟΥ
ΙΔΙΟΚΤΗΣΙΑΣ Θ. ΔΟΥΔΟΥΜΗ & Ε. ΜΗΤΣΟΠΟΥΛΟΥ

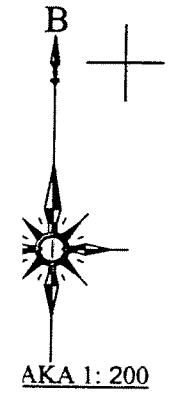

ΘΕΣΗ :

ΜΕΛΕΤΗΤΗΣ

κληρονόμοι Αθανασάκη
(σύμφωνα με τον τίτλο κτήσης)