
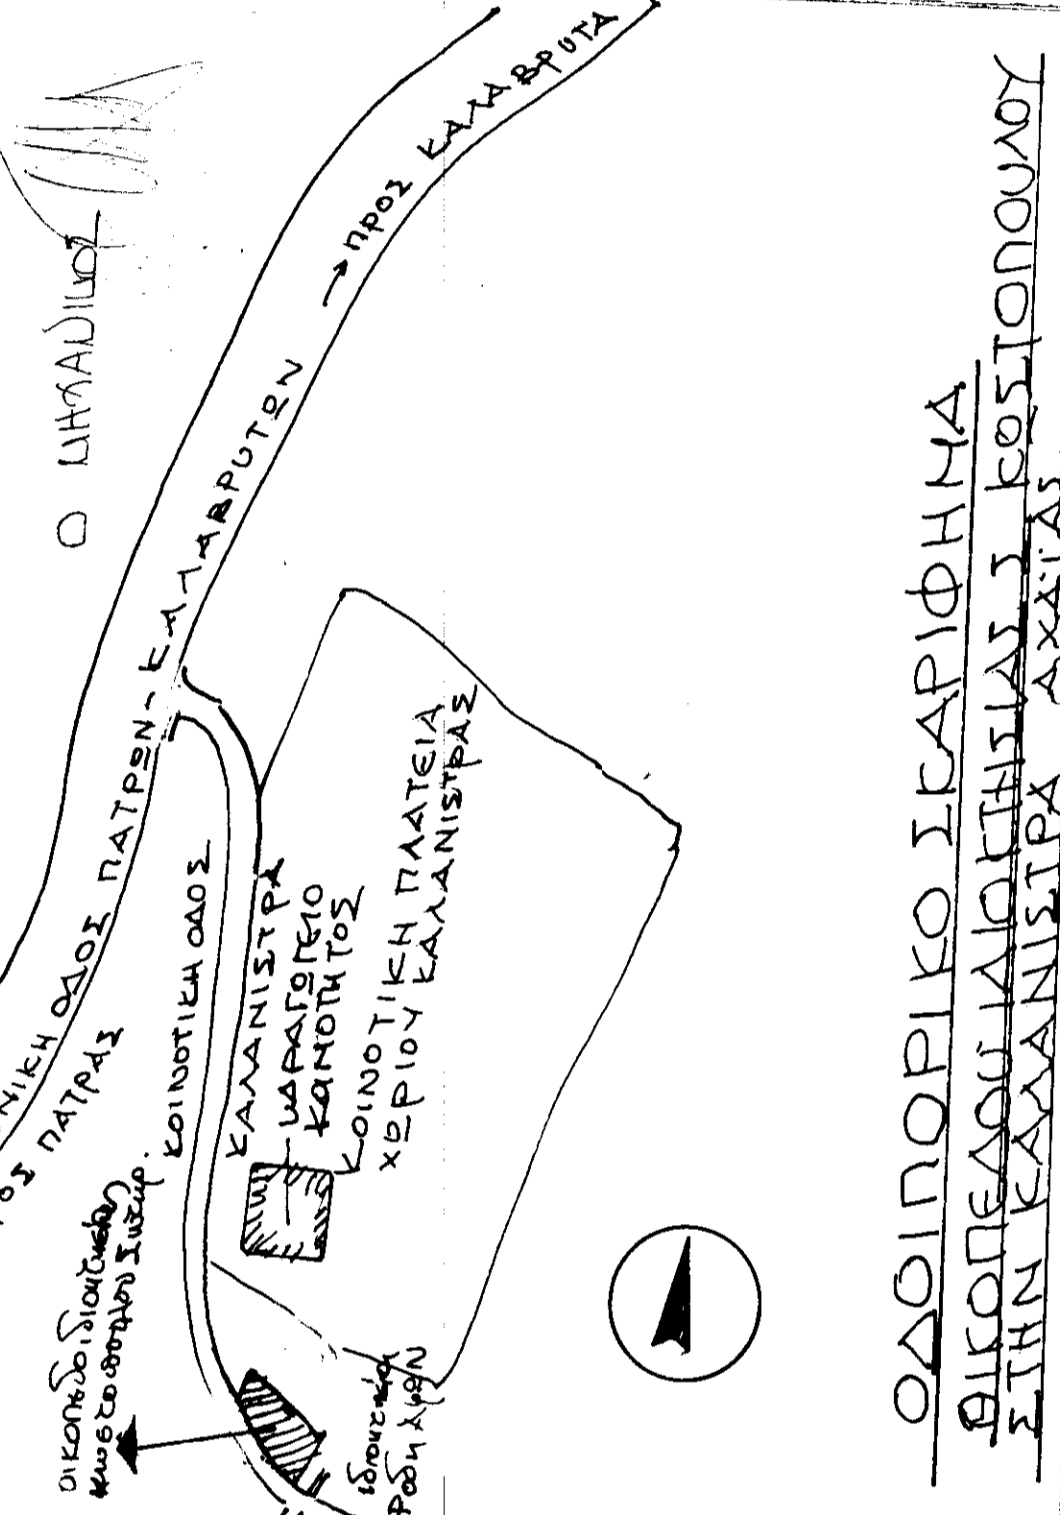


ΤΟΠΟΓΡΑΦΙΚΟ ΔΙΑΓΡΑΜΜΑ ΟΙΚΟΠΕΔΟΥ
 ΥΠΟ ΣΤΟΙΜΕΙΑ ΑΒΓΔΕΖΗΘΑ ΙΑΙΒΙΛΗΝΙΑ
 ΣΩΤΗΡΙΟΥ Β. ΚΩΣΤΟΠΟΥΛΟΥ
 ΕΠΙ ΛΟΡΙΟΥ ΚΑΛΑΜΙΣΤΡΑ ΑΧΑΪΑΣ
 ΚΑΙΜΑΣ 1:100

ΕΜΒΑΔΟΜΕΤΡΗΣΗ ΕΠΙΣΤΗΜΑΤΟΣ:
 $E = 5.00 \times 12.00 = 60.00 \text{ m}^2$

ΕΙΣΒΑΔΟΜΕΤΡΗΣΗ ΟΙΚΟΠΕΔΟΥ
 $E_{\text{ολ}} = E_1 + E_2 + E_3 + E_4 + E_5 =$
 $= 11.60 \times 2.30 + 11.60 \times 12.00 + 11.10 \times 12.00 + 12.60 \times 6.00 + 6.00 \times 12.00 =$
 $= 13.31 + 138.72 + 133.20 + 75.60 + 72.00 =$
 $= 282.83 \text{ m}^2$

ΣΥΜΠΕΡΛΟΒΙΣΜΟΣ ΔΙΑΔΟΣΗΣ
 Εξαιτίας υποσχεσθέντων χωρίων υποκαταλήγονται
 διατάξεις υπέρβασης επί το οικόπεδο υπό
 βεβαιότητα ΑΒΓΔΕΖΗΘΑ ιδιοκτησίας ΚΑΙΜΑΣ
 ΚΩΣΤΟΠΟΥΛΟΥ ΙΑΙΒΙΛΗΝΙΑ ΑΧΑΪΑΣ, εμβαδόν 282.83
 m² κυρίως υποκαταλήγοντας Αχαιίας, είναι άρτιον
 να επιδοθεί επί το οικόπεδο ΚΑΙΜΑΣ ΚΩΣΤΟΠΟΥΛΟΥ
 ΚΑΙΜΑΣ ΚΩΣΤΟΠΟΥΛΟΥ ΙΑΙΒΙΛΗΝΙΑ ΑΧΑΪΑΣ
 με το π.δ. 1985.
 περί οικόπεδων.
 ΠΑΤΡΑ ΜΑΡΤΙΟΣ 99

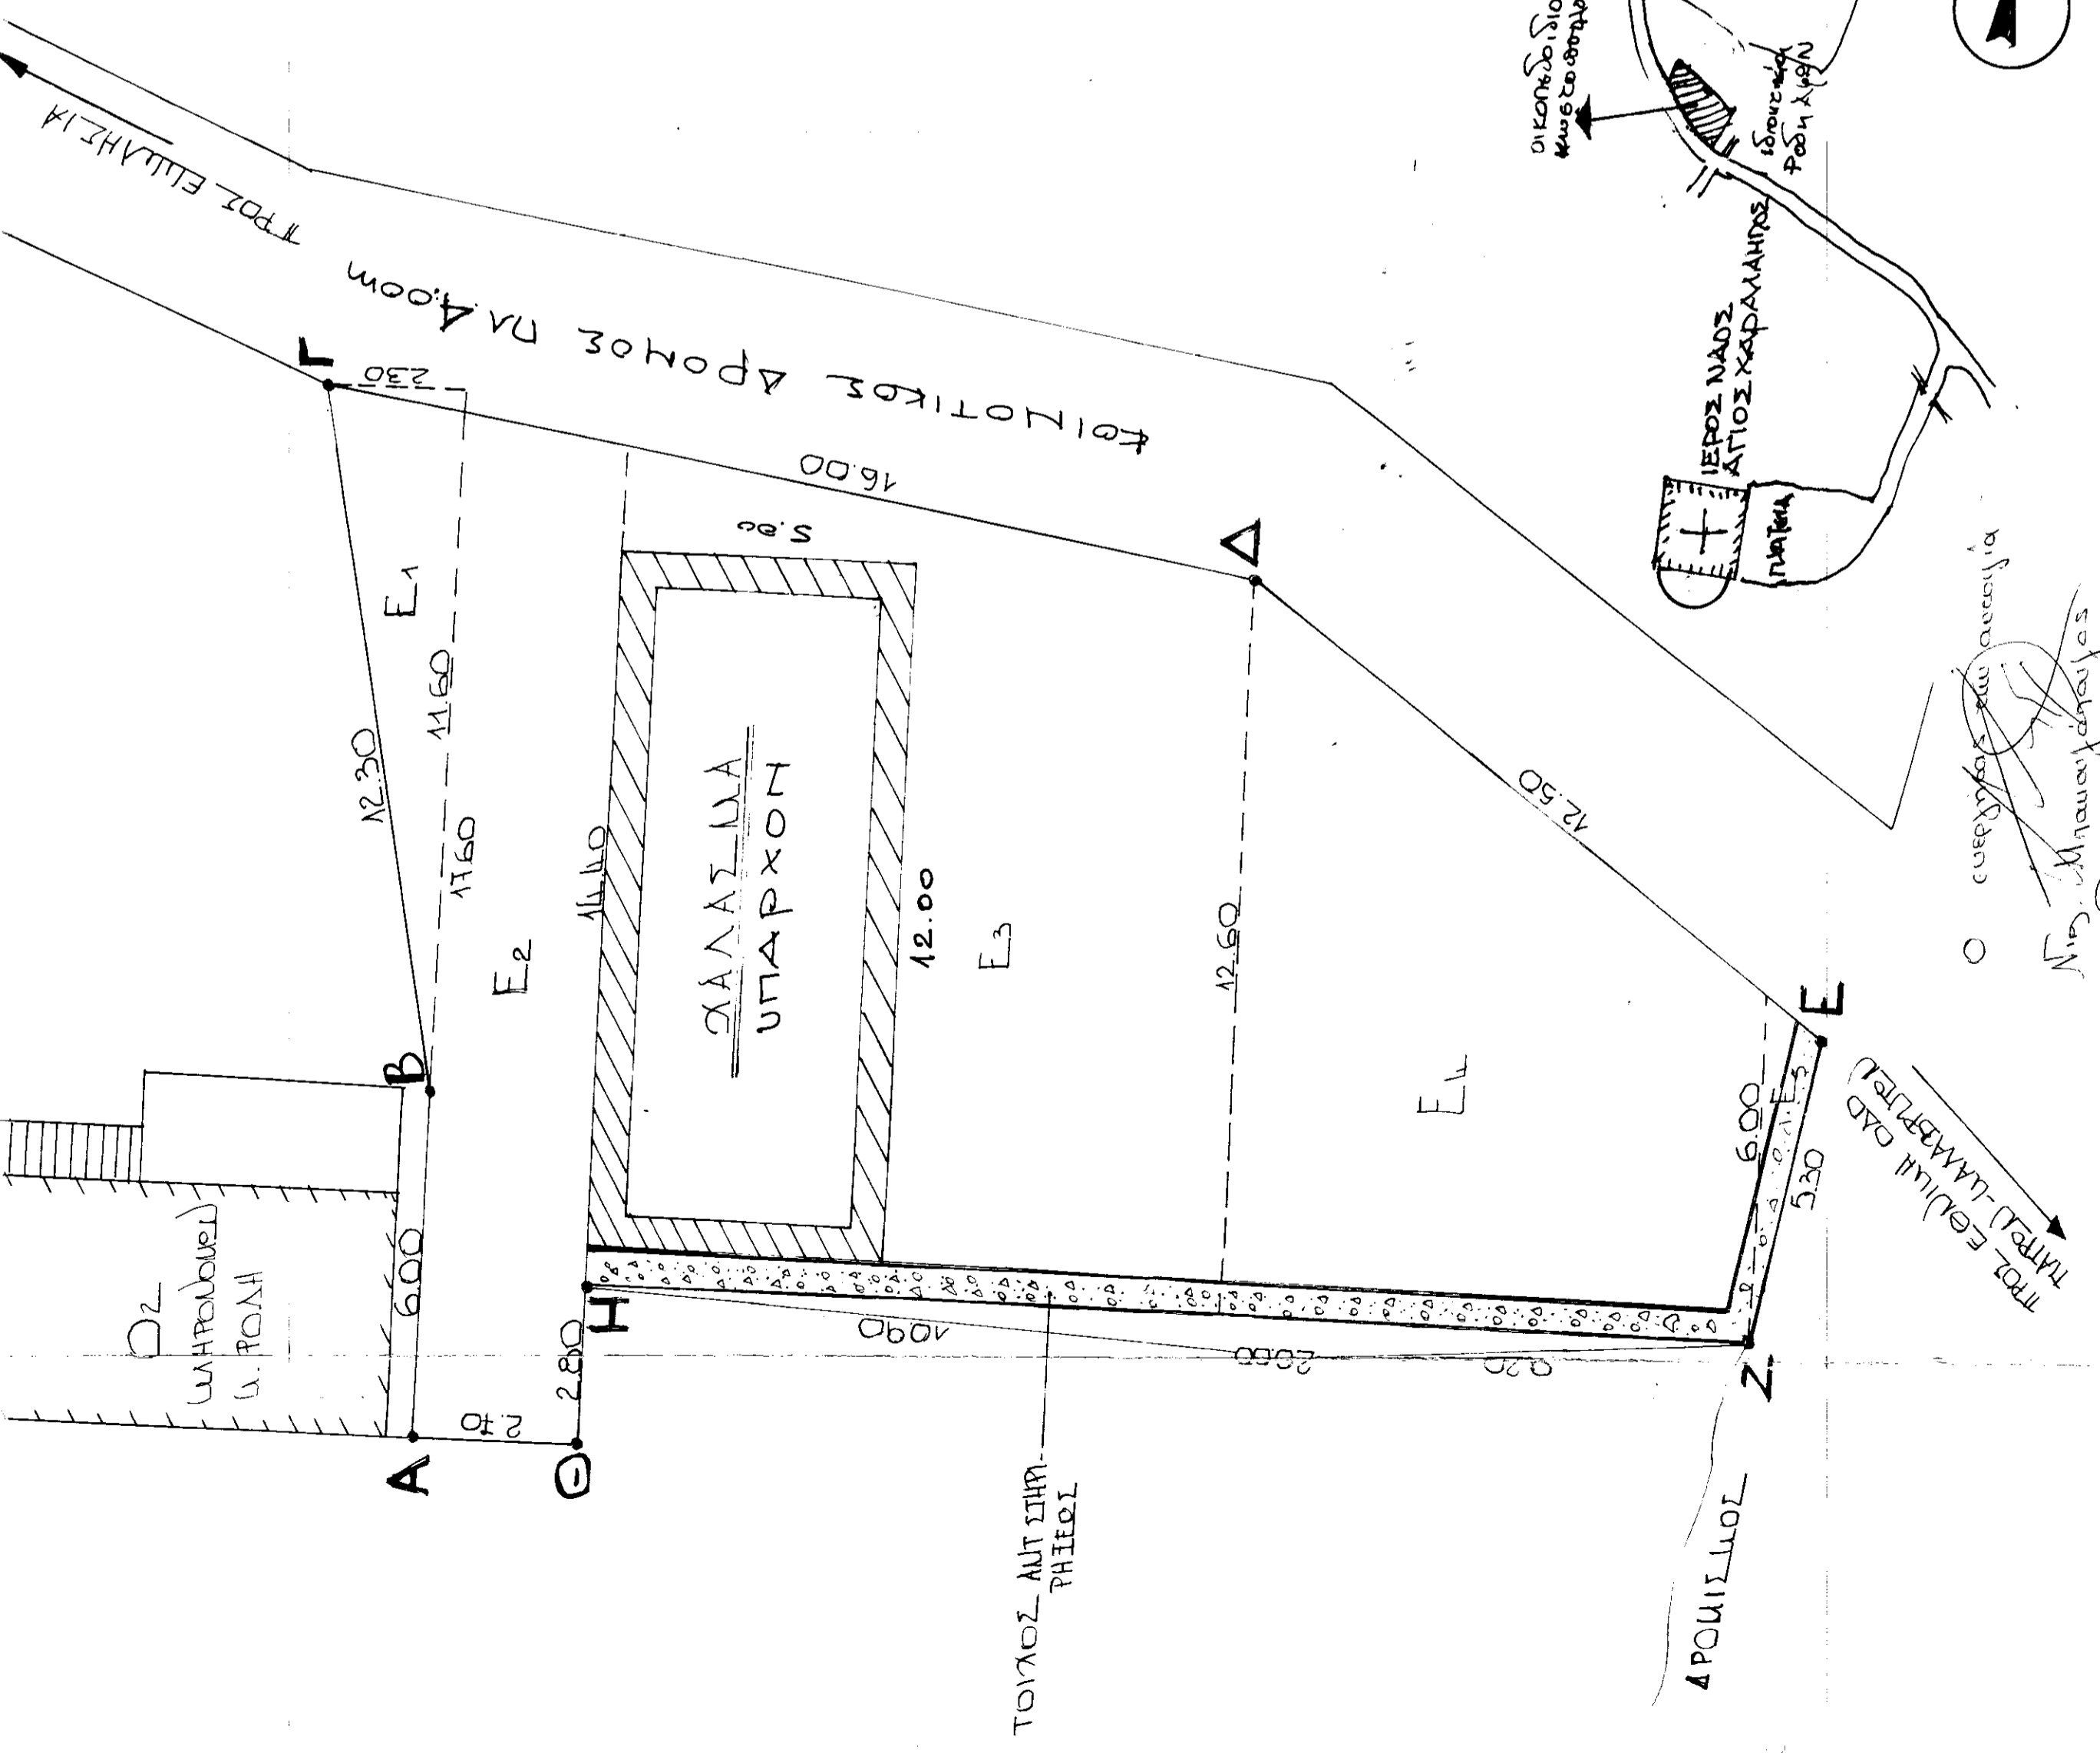

Ο σχεδιασμός και η μελέτη
 Κ. Μανωλάκης
 Δασολόγος

ΤΕΧΝΙΚΟ ΓΡΑΦΕΙΟ
 ΜΕΛΕΤΩΝ - ΕΠΙΒΛΕΨΕΩΝ - ΚΑΤΑΣΚΕΥΩΝ
ΜΑΡΙΑ ΚΛΕΟΜ. ΚΑΡΑΚΑΣΗ
 ΔΙΠΛΩΜΑΤ. ΑΡΧΙΤΕΚΤΩΝ ΜΗΧΑΝΙΚΟΣ Ε.Μ.Π.

ΠΑΤΡΑ	ΠΑΤΡΩΣ 31	ΤΗΛ. 061-275235
ΙΔΙΟΚΤΗΤΗΣ:	ΣΩΤΗΡΙΟΥ ΚΩΣΤΟΠΟΥΛΟΥ	
ΕΡΓΟ:	ΕΠΙΣΚΕΨΗ ΕΥΛΙΝΗΣ ΣΤΕΤΗΣ	
ΘΕΣΗ ΕΡΓΟΥ:	ΚΟΙΝΟΤΙΚΗ ΚΑΛΑΜΙΣΤΡΑ ΑΧΑΪΑΣ	
ΜΕΛΕΤΗΤΗΣ:	ΜΑΡΙΑ ΚΑΡΑΚΑΣΗ ΑΡΧΙΤΕΚΤΩΝ ΜΗΧΑΝΙΚΟΣ	
ΘΕΜΑ ΣΧΕΔΙΟΥ:	ΤΟΠΟΓΡΑΦΙΚΟ ΔΙΑΓΡΑΜΜΑ ΚΑΙ ΚΑΙΜΑΣ ΟΔΟΙΠΟΡΙΚΟ ΣΚΑΡΙΦΗΜΑ	
ΑΡΙΘΜ. ΣΧΕΔΙΟΥ		
ΚΑΜΑΚΑ		
ΧΡΟΝΟΣ ΜΕΛΕΤΗΣ	ΜΑΡΤΙΟΣ 99	
ΣΦΡΑΓΙΔΑ - ΥΠΟΓΡΑΦΗ		

