

7000 7050 7100 7150 7200

ΑΝΑΜΟΝΗ Ν. 6831/77

Ο πιο κάτω υπογεγραμμένος Μηχανικός Εργασιών υπακούει ότι η παρούσα έκθεση με στοιχεία Α.Μ.Ε. Γ.Υ.Α και αριθμό 8574.10 τ.μ. βασίζεται στους ορισμούς, είναι έγκυρη και ορισμοφόρος σύμφωνα με τις τεχνολογικές διατάξεις. Το κτίριο δέχεται επίβλεψη από τις διατάξεις του Ν. 1337/83 όπου αφορά στις επιπτώσεις που αφορούν και τον χώρο.

Τα ποσοστά της στρωσίσης υποδεικνύονται στο τον ιδιοκτήτη

Ο ΔΗΜΙΟΣ Ψ. ΠΥΡΓΑΛΑΙ
ΜΗΧΑΝΙΚΟΣ




ΔΑΣΙΚΗ ΕΚΤΑΣΗ

ΔΑΣΙΚΗ ΕΚΤΑΣΗ

ΔΑΣΙΚΗ ΕΚΤΑΣΗ

ΔΑΣΙΚΗ ΕΚΤΑΣΗ

ΜΑΥΟΚΤΗΝΙΑ
ΠΑΡΑΤΗΛΙΒΑΝΙ.

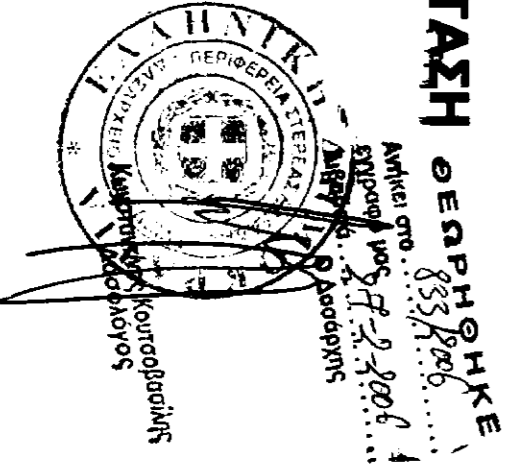

Ε_μ=8574.10 μ.τ.

Δ κ γ δ ε ζ
Δ α β λ κ ο


-28550

-28500

-28450

-28400

-28350

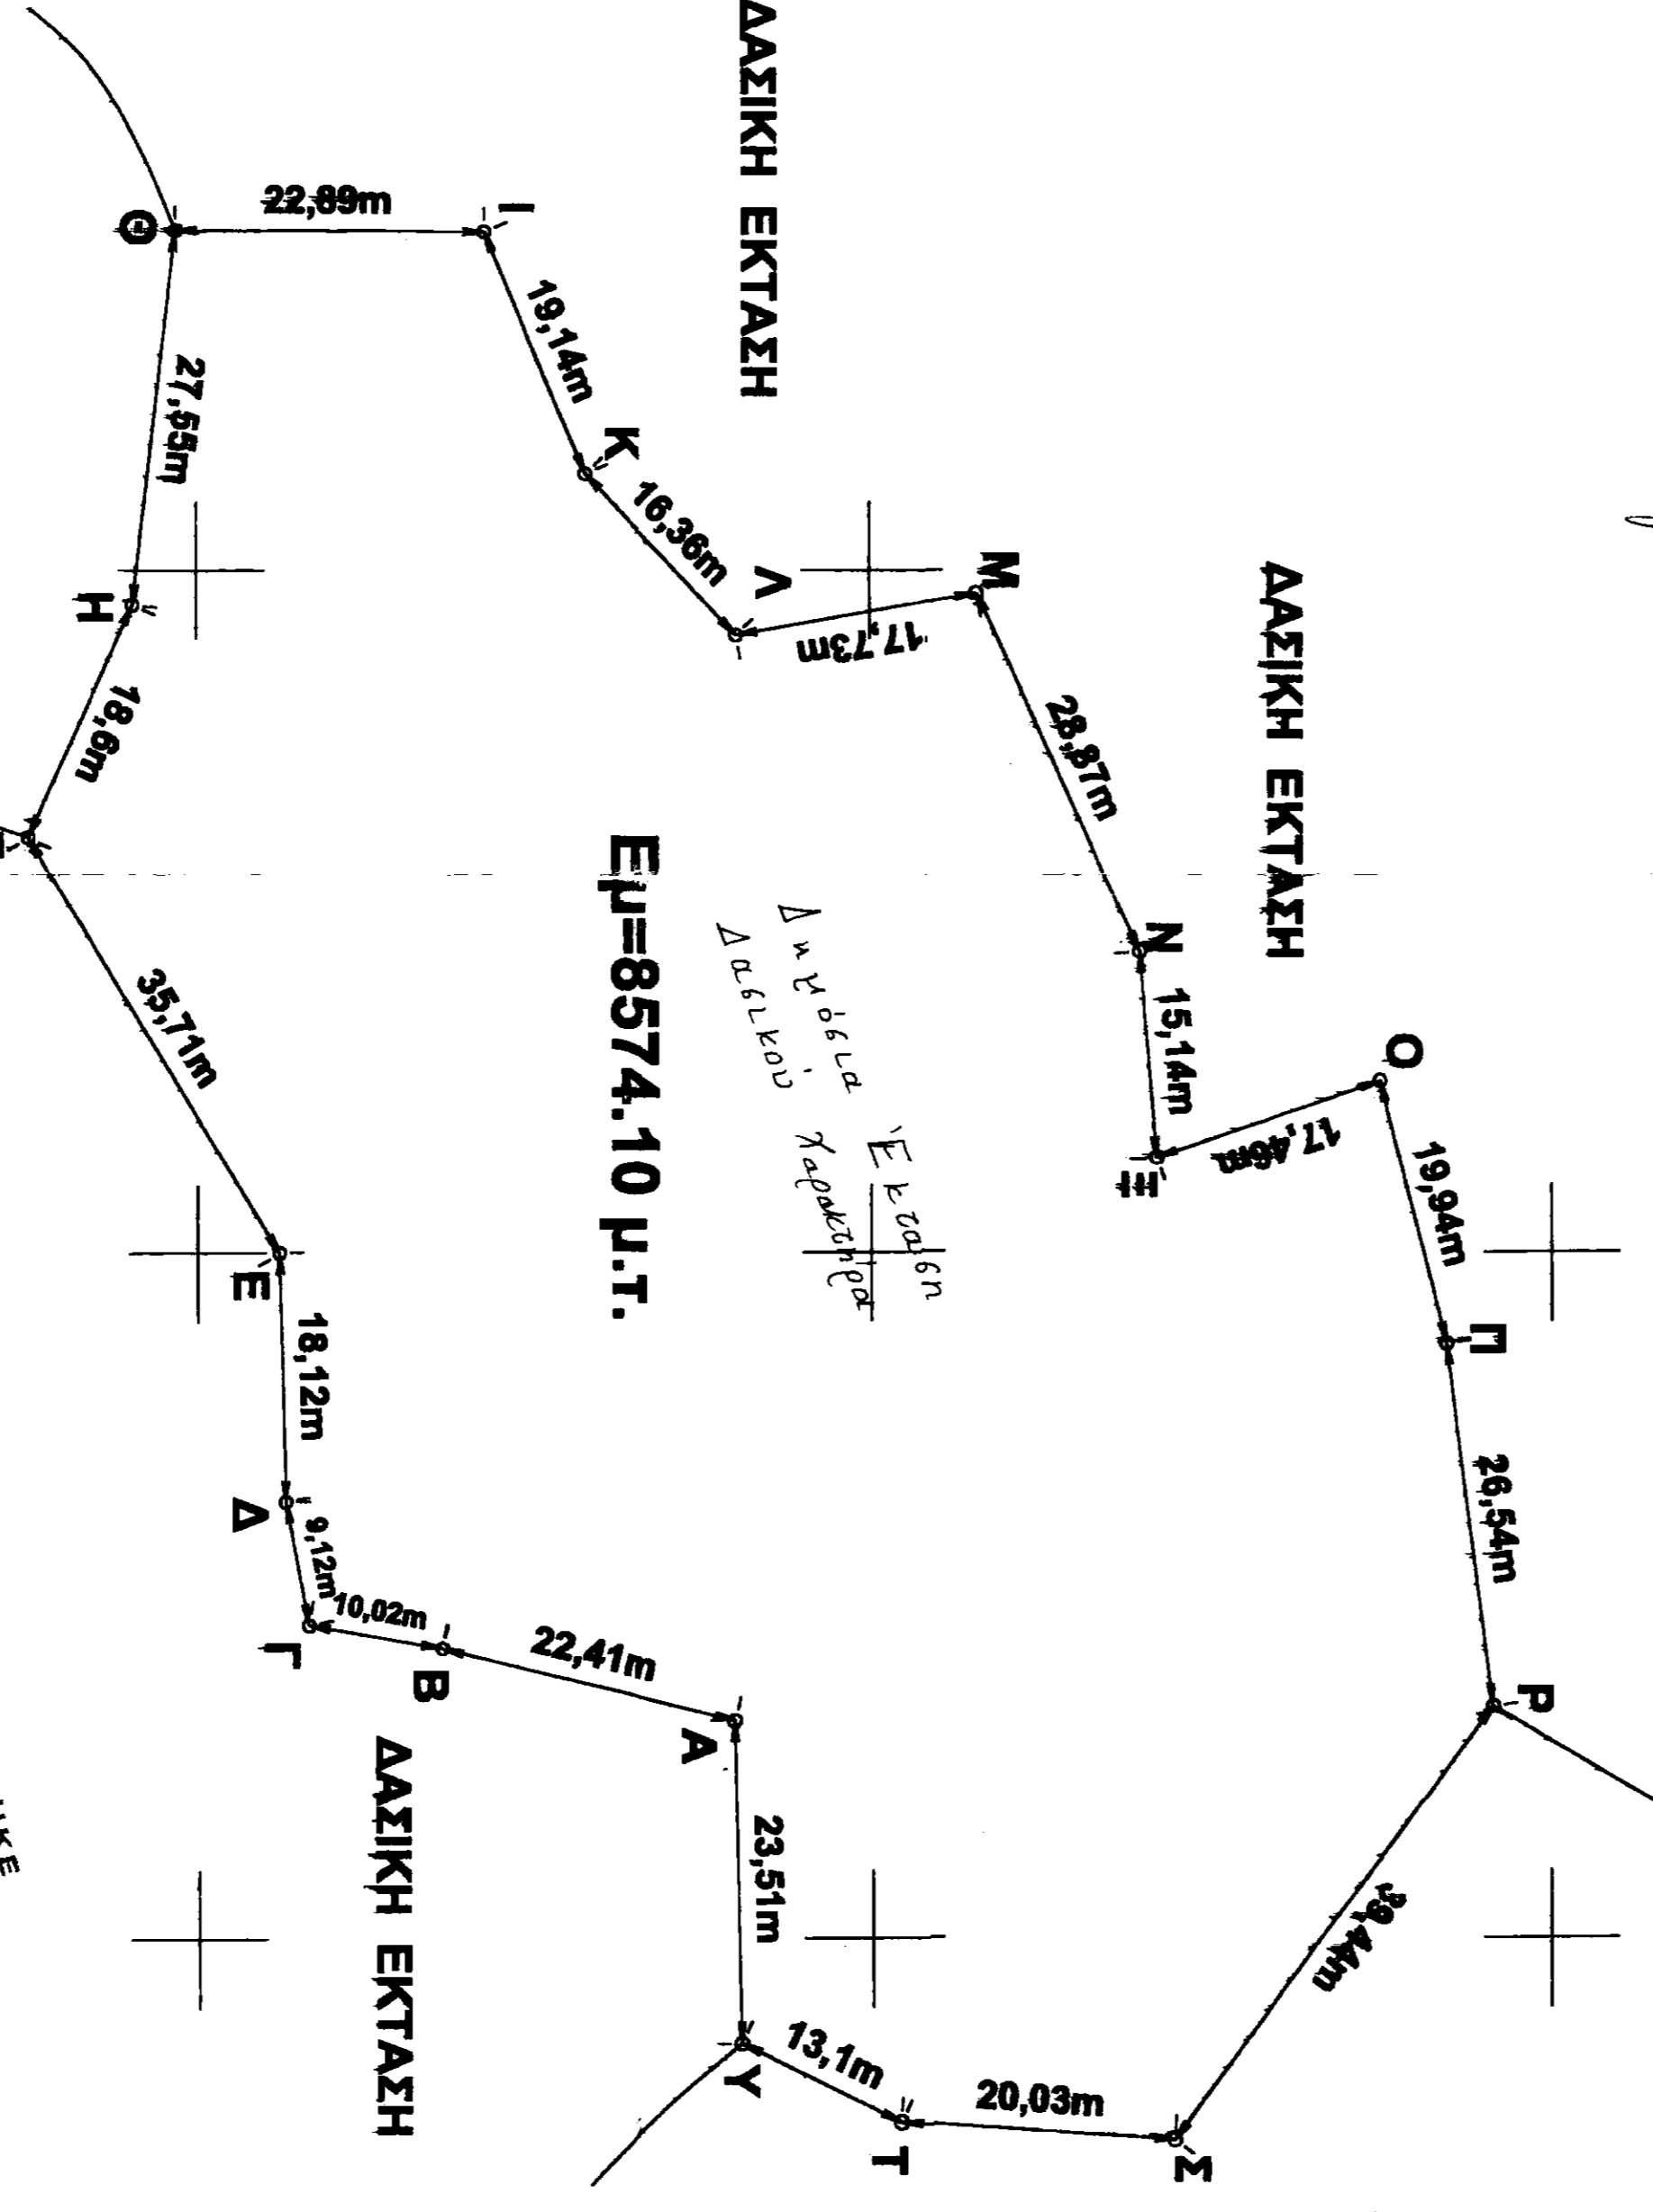

ΤΟΠΟΓΡΑΦΙΚΟ ΔΙΑΓΡΑΜΜΑ

ΙΔΙΟΚΤΗΤΗΣ : ΝΙΚΟΛΑΟΥ ΜΑΣΤΡΟΓΙΑΝΝΗ
ΘΕΣΗ : Περιοχή ΤΕΛΛΑΡΟ ΛΟΤΤΑ* Καλλιθέας Αρκαδίου
ΚΑΜΑΡΑΚΑ ΣΧΕΔΙΟΥ
1:500

Πίνακας συντεταγμένων σημείων					
Σημείο	X	Y	Σημείο	X	Y
A	8054,08	-28386,19	A	7954,77	-28388,90
B	8028,82	-28381,97	M	7951,70	-28342,44
F	8027,08	-28381,44	N	7977,65	-28338,42
A	8018,12	-28383,82	E	7983,04	-28328,21
E	8008,00	-28383,84	O	7987,37	-28312,20
Z	7989,48	-28452,44	P	8008,80	-28387,78
H	7928,76	-28484,71	B	8024,82	-28384,42
Θ	7928,76	-28481,81	Z	8024,87	-28387,28
I	7928,28	-28379,82	T	8028,28	-28387,28
K	7942,20	-28371,19	Y	8027,28	-28388,73

Κλίμακα Ο.Χ. 1:100.000
ΕΥΘΥΚΑΛΙΤΡΟΝ φ=38 15' Α-1 15'

ΣΕΠΤΕΜΒΡΙΟΣ 2000

Ο ΜΗΧΑΝΙΚΟΣ

ΑΟΥ.Α.Ε. ΚΑΤΕΚΟΤΙΑΝΝΗ
ΔΙΤΥΛΟΜ. Α.Υ. - ΤΟΠ. ΜΗΧΑΝ. ΚΟΖ
ΕΘΝΙΚΟΥ ΟΔ. 110810109 ΠΟΛΥΤΕΧΝ. 43489
ΜΕΛΟΣ Τ.Ε.Ε. - ΑΡΙΘΜΟΣ ΜΗΤΡΩΟΥ 43489
ΤΡΑΠΕΖΟΥ 28 - ΜΑΡΟΥΣΙ - ΤΗΛ. 8028719