



ΟΡΟΙ ΔΟΜΗΣΕΩΣ (ΕΚΤΟΣ ΣΧΕΔΙΟΥ)
 (Π.Δ. ΤΗΣ 24/31-5-1985 - ΔΕΚ 970 Α)
 ΑΠΛΟΤΗΤΑ: Ε = 41.000 Τ.μ.
 Πλάγια πρόσδεση 15 μ.
 Πλάγια: Τα εφ'εστέρωτα
 24/4-1977 νόμος 511/85.
 Ε = 2.000 Τ.μ.
 Πλάγια πρόσδεση 5,0 μ.
 ΚΑΛΥΨΗ: 10%
 ΣΥΝΤ. ΔΟΜΗΣΗΣ: 0,2
 ΕΠΙΤΡ. ΟΡΟΦΟΙ: 2
 ΜΕΛΙΣΤΟ ΥΨΟΣ: 7,50 μ.

ΕΜΒΛΑΔΟΝ ΟΙΚΟΔΟΜΟΥ (ΑΡΤΑΔΑ)
 Ε = 30,10 Χ 101,00 = 3040,10 Τ.μ.

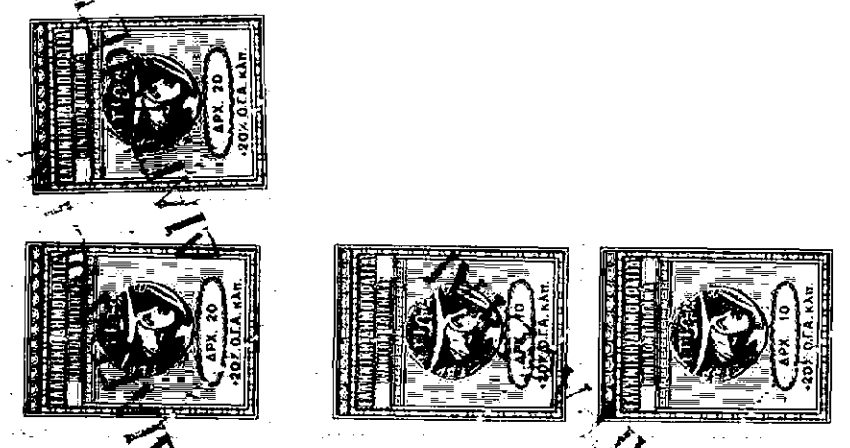

ΟΣΩΡΗΘΗΚΕ
 και προεβλήθη στο υπ' αριθμ.
 1.317/12-6-1989 έγγραφο
 της Δ/νσης 12-6-1989
 Ο Δ/ντης ΚΜΣ
 Ζήσης Ευρύ - Σταυρούκος
 Δασάρχης με Α' βαθμό

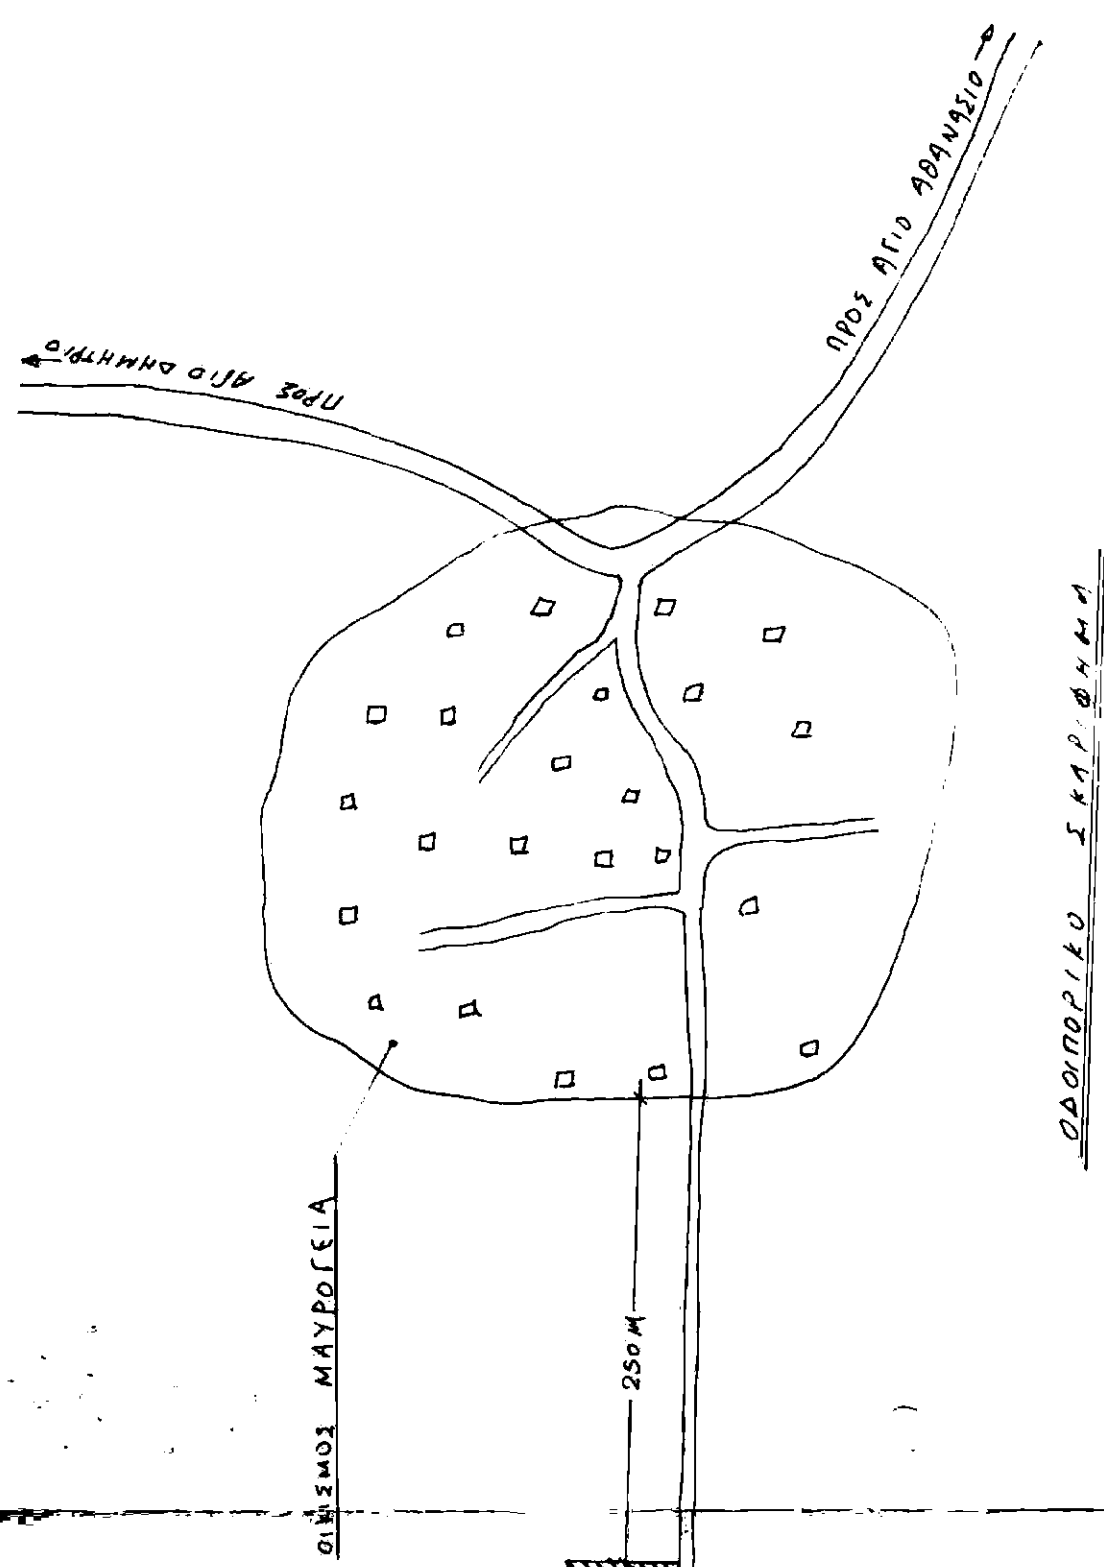

ΟΔΟΠΟΡΙΚΟ ΣΧΗΜΑΜΑ

ΕΡΓΟΔΟΤΗΣ	ΝΤΑΒΑΛΟΥΜΗΣ 1 ^ο ΑΝΝΗΣ
ΚΕΡΟ	ΙΣΟΦΙΑ ΟΙΚΟΔΟΜΗ (ΑΓΡΟΤΙΚΗ ΑΠΟΒΗΚΗ)
ΘΕΣΗ ΕΡΓΟΥ	ΜΑΥΡΟΣΙΑ ΒΟΥΣΤΙΑΣ
ΜΕΛΕΤΗΤΗΣ	ΚΡΙΜΟΥΣ ΧΑΡΑΛΑΜΠΟΣ ΑΡΧ. ΜΗΧ.
ΘΕΜΑ ΣΧΕΔΙΟΥ	ΤΟΠΟΓΡΑΦΙΚΟ ΔΙΑΓΡΑΜΜΑ
ΑΡΙΘΜ. ΣΧΕΔΙΟΥ	Τ1
ΚΑΙ ΜΑ ΚΑ	
1:500	
ΗΜΕΡΟΜΗΝΙΑ	
ΣΕΠΤΕΜΒΡΙΟΣ 1988	