


**ΤΟΠΟΓΡΑΦΙΚΟ ΣΧΕΔΙΑΓΡΑΜΜΑ**

ΥΠΟ ΣΤΟΙΧΕΙΑ : (Α.Β.Γ. Δ.Ε.Ζ.Α.)  
 ΕΠΙΧΕΙΡΗΣΙΑΣ : ΒΑΣ. ΚΑΡΒΟΥΝΗ  
 ΕΠΙΧΑΡΟΥ : Ε = 46850 μ<sup>2</sup>  
 ΕΚΤΕΛΕΣΗΣ : ΠΕΡΙΓΡΑΦΗ ΤΩΣ ΔΙΕΚΕΡΜΟΥ  
 ΟΡΟΙ : "ΚΑΡΑΥΤΙΚΑ"  
 ΕΙΣ : ΠΑΝΑΓΙΑ ΚΑΛΑΜΙΣΤΙΣΣΑ  
 ΚΛΙΜΑΚΑ : 1:200

**ΟΡΟΙ ΔΟΜΗΣΕΩΣ ΕΝΤΟΣ ΣΧΕΔΙΟΥ**


ΠΡ. ΣΤ. ΟΡ.	ΕΜΒ. Δ. Κ. Α. Ψ.	ΥΠΟΣ. ΡΟΦΟ.	ΠΥ. ΜΗΤ.	Ζ. Μ. Ψ. ΔΟΜ.	ΕΓΧΡ. ΣΤ.
-	1000	25	2	-	σε Γ.Ο.Τ. Α.Ν. 3142/86

ΚΟΙΝΟΤΙΚΗ ΟΔΟΣ (Λ = 400 μ.)

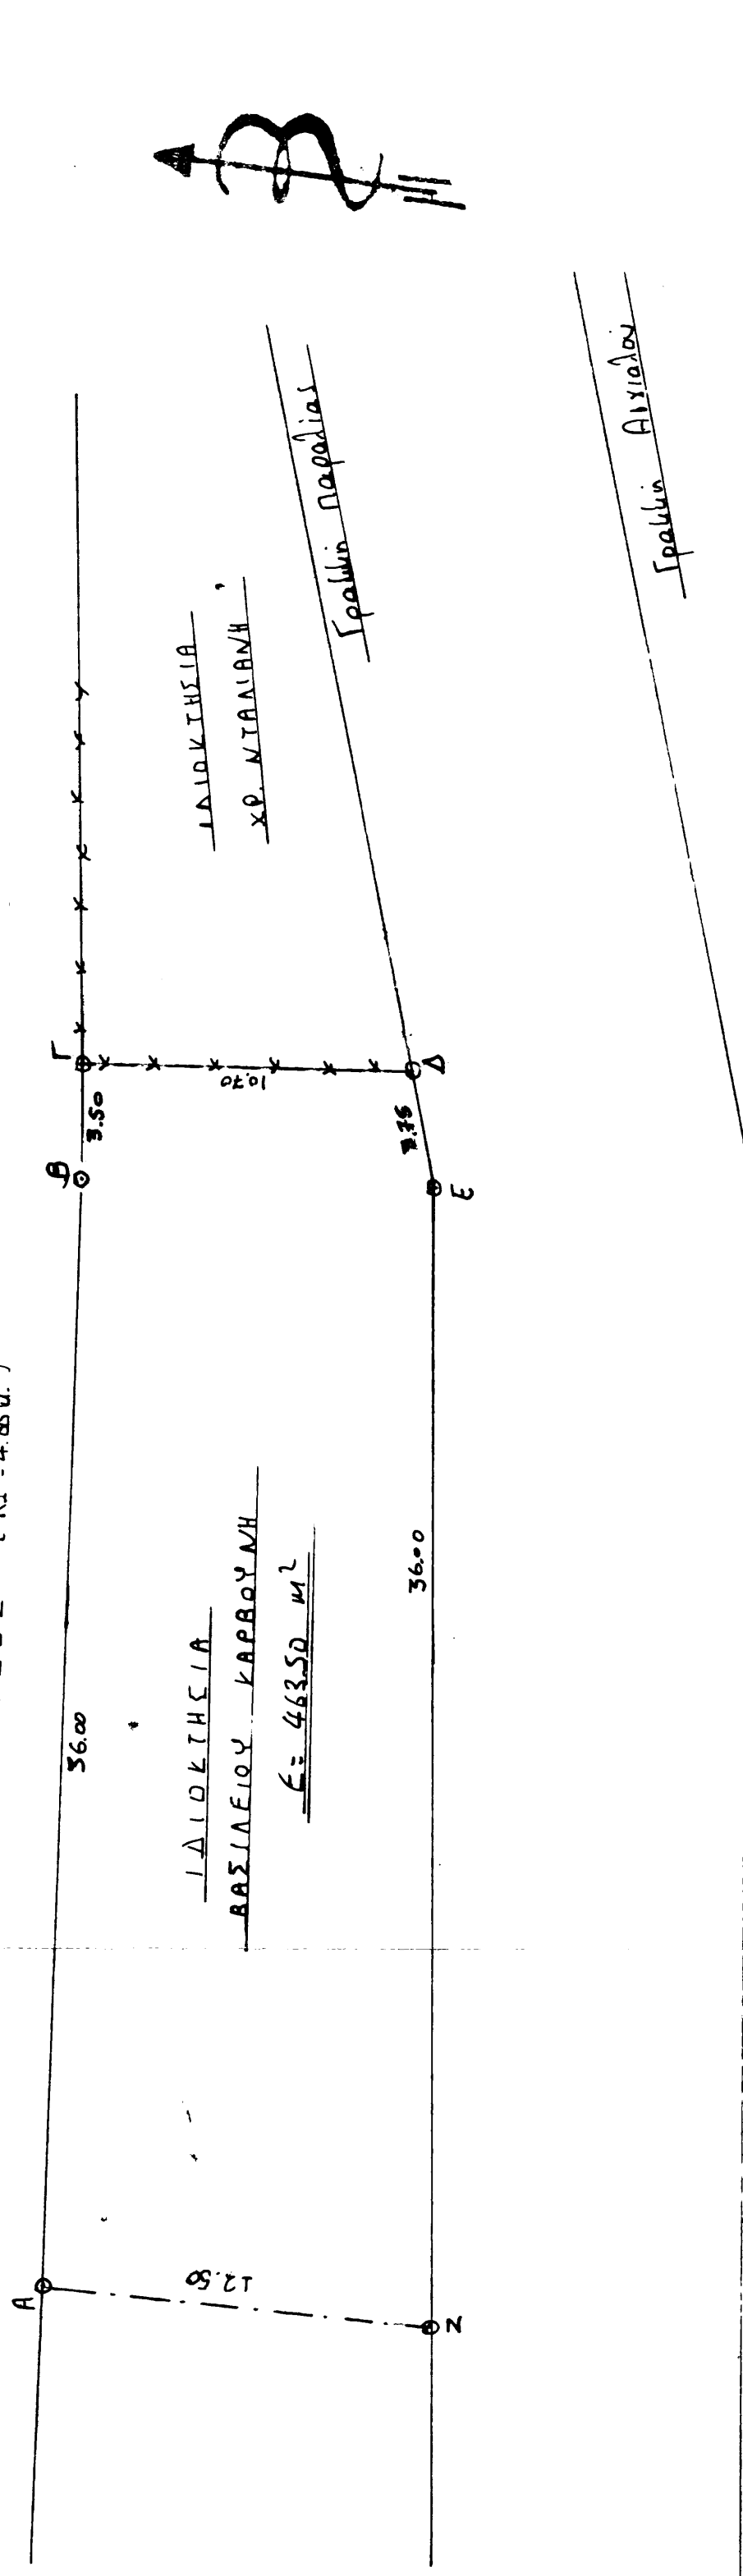


Β Ρ Α Χ ρ Δ Η Σ  
 Ε Κ Τ Α Σ Η

**ΥΠΟΥΧΗ ΔΗΛΩΣΗ**  
 Ο υπογεγραμμένος ... ΒΑΣΙΛΕΙΟΣ ΚΑΡΒΟΥΝΗΣ ...  
 δηλώνω υπεύθυνα και εν γνώσει του ΝΕ ΠΝ ...  
 φέρει ως ότι: Α) ΤΟ ΠΡΟΣΩΠΟ (Α.Β.Γ.Δ.Ε.Ζ.Α.) ...  
 Β) ΤΟ ΕΜΒΕΔΟΜΟΝ ...  
 Γ) ΤΟ ΕΚΤΕΛΕΣΗ ...  
 Δ) ΤΟ ΚΛΙΜΑΚΑ ...  
 Ε) ΤΟΝ ΤΥΠΟ ...

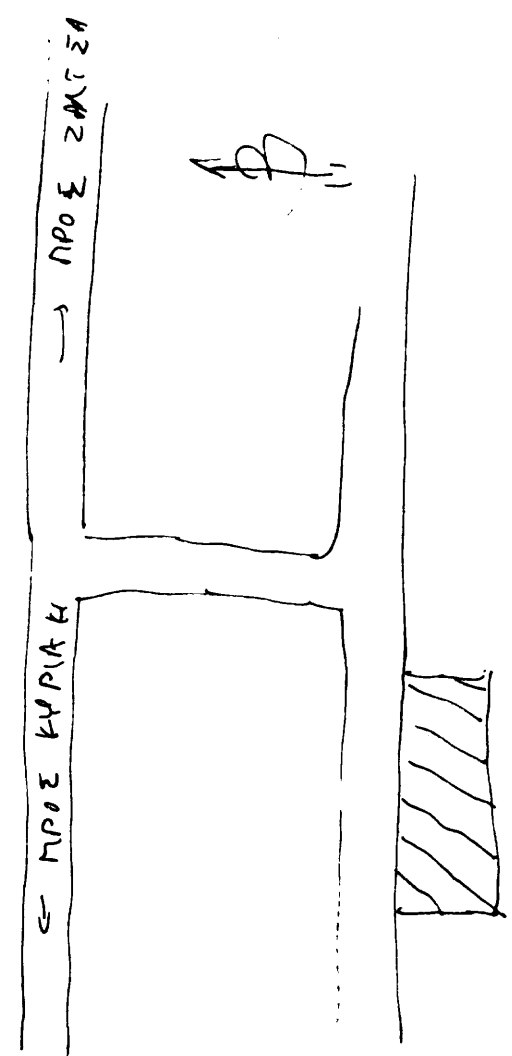

ΔΑΔΙΠΟΡΙΩΣ ΣΚΑΡΦΗΜΑ ΘΕΣΗΣ

ΘΕΩΡΗΘΗΚΕ  
 ΑΝΗΚΕΙ ΟΤΟ 8/2/73-94  
 ΕΥΡΩΠ. ΠΙΣ  
 Λίβερτι ... 10-3-94  
 Ο ΔΑΔΙΠΟΡΙΩΣ

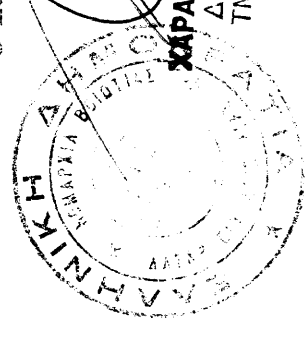

ΛΕΒΑΔΕΙΑ 46 ΒΡΟΥΧΑΡΙΟΥ 1994  
 Ο ΣΥΝΤΑΞΑΣ

**ΥΠΟΥΧΗ ΔΗΛΩΣΗ** Βόθυ τού Ν. 651/77 Φ.Ε.Κ. 207 Α  
 Ο υπογεγραμμένος ... Λίβερτι ...  
 Τελετώντας μηχανικός έργων υπεύθυνα και εν γνώσει του ΝΕ ΠΝ ...  
 φέρει ως ότι: Α) ΤΟ ΠΡΟΣΩΠΟ (Α.Β.Γ.Δ.Ε.Ζ.Α.) ...  
 Β) ΤΟ ΕΜΒΕΔΟΜΟΝ ...  
 Γ) ΤΟ ΕΚΤΕΛΕΣΗ ...  
 Δ) ΤΟ ΚΛΙΜΑΚΑ ...  
 Ε) ΤΟΝ ΤΥΠΟ ...

ΔΗΜΗΤΡΙΑΔΗΣ ΠΑΝΑΓΙΩΤΗΣ  
 ΤΟΠΟΓΡΑΦΟΣ ΜΗΧΑΝΙΚΟΣ  
 Α.Μ. 50910  
 ΣΑΚΕΛΙΟΥ 5 ΛΕΒΑΔΕΙΑ - ΤΗΛ. 46819

ΔΗΜΗΤΡΙΑΔΗΣ ΠΑΝΑΓΙΩΤΗΣ  
 ΤΟΠΟΓΡΑΦΟΣ ΜΗΧΑΝΙΚΟΣ  
 Α.Μ. 50910  
 ΣΑΚΕΛΙΟΥ 5 ΛΕΒΑΔΕΙΑ - ΤΗΛ. 46819