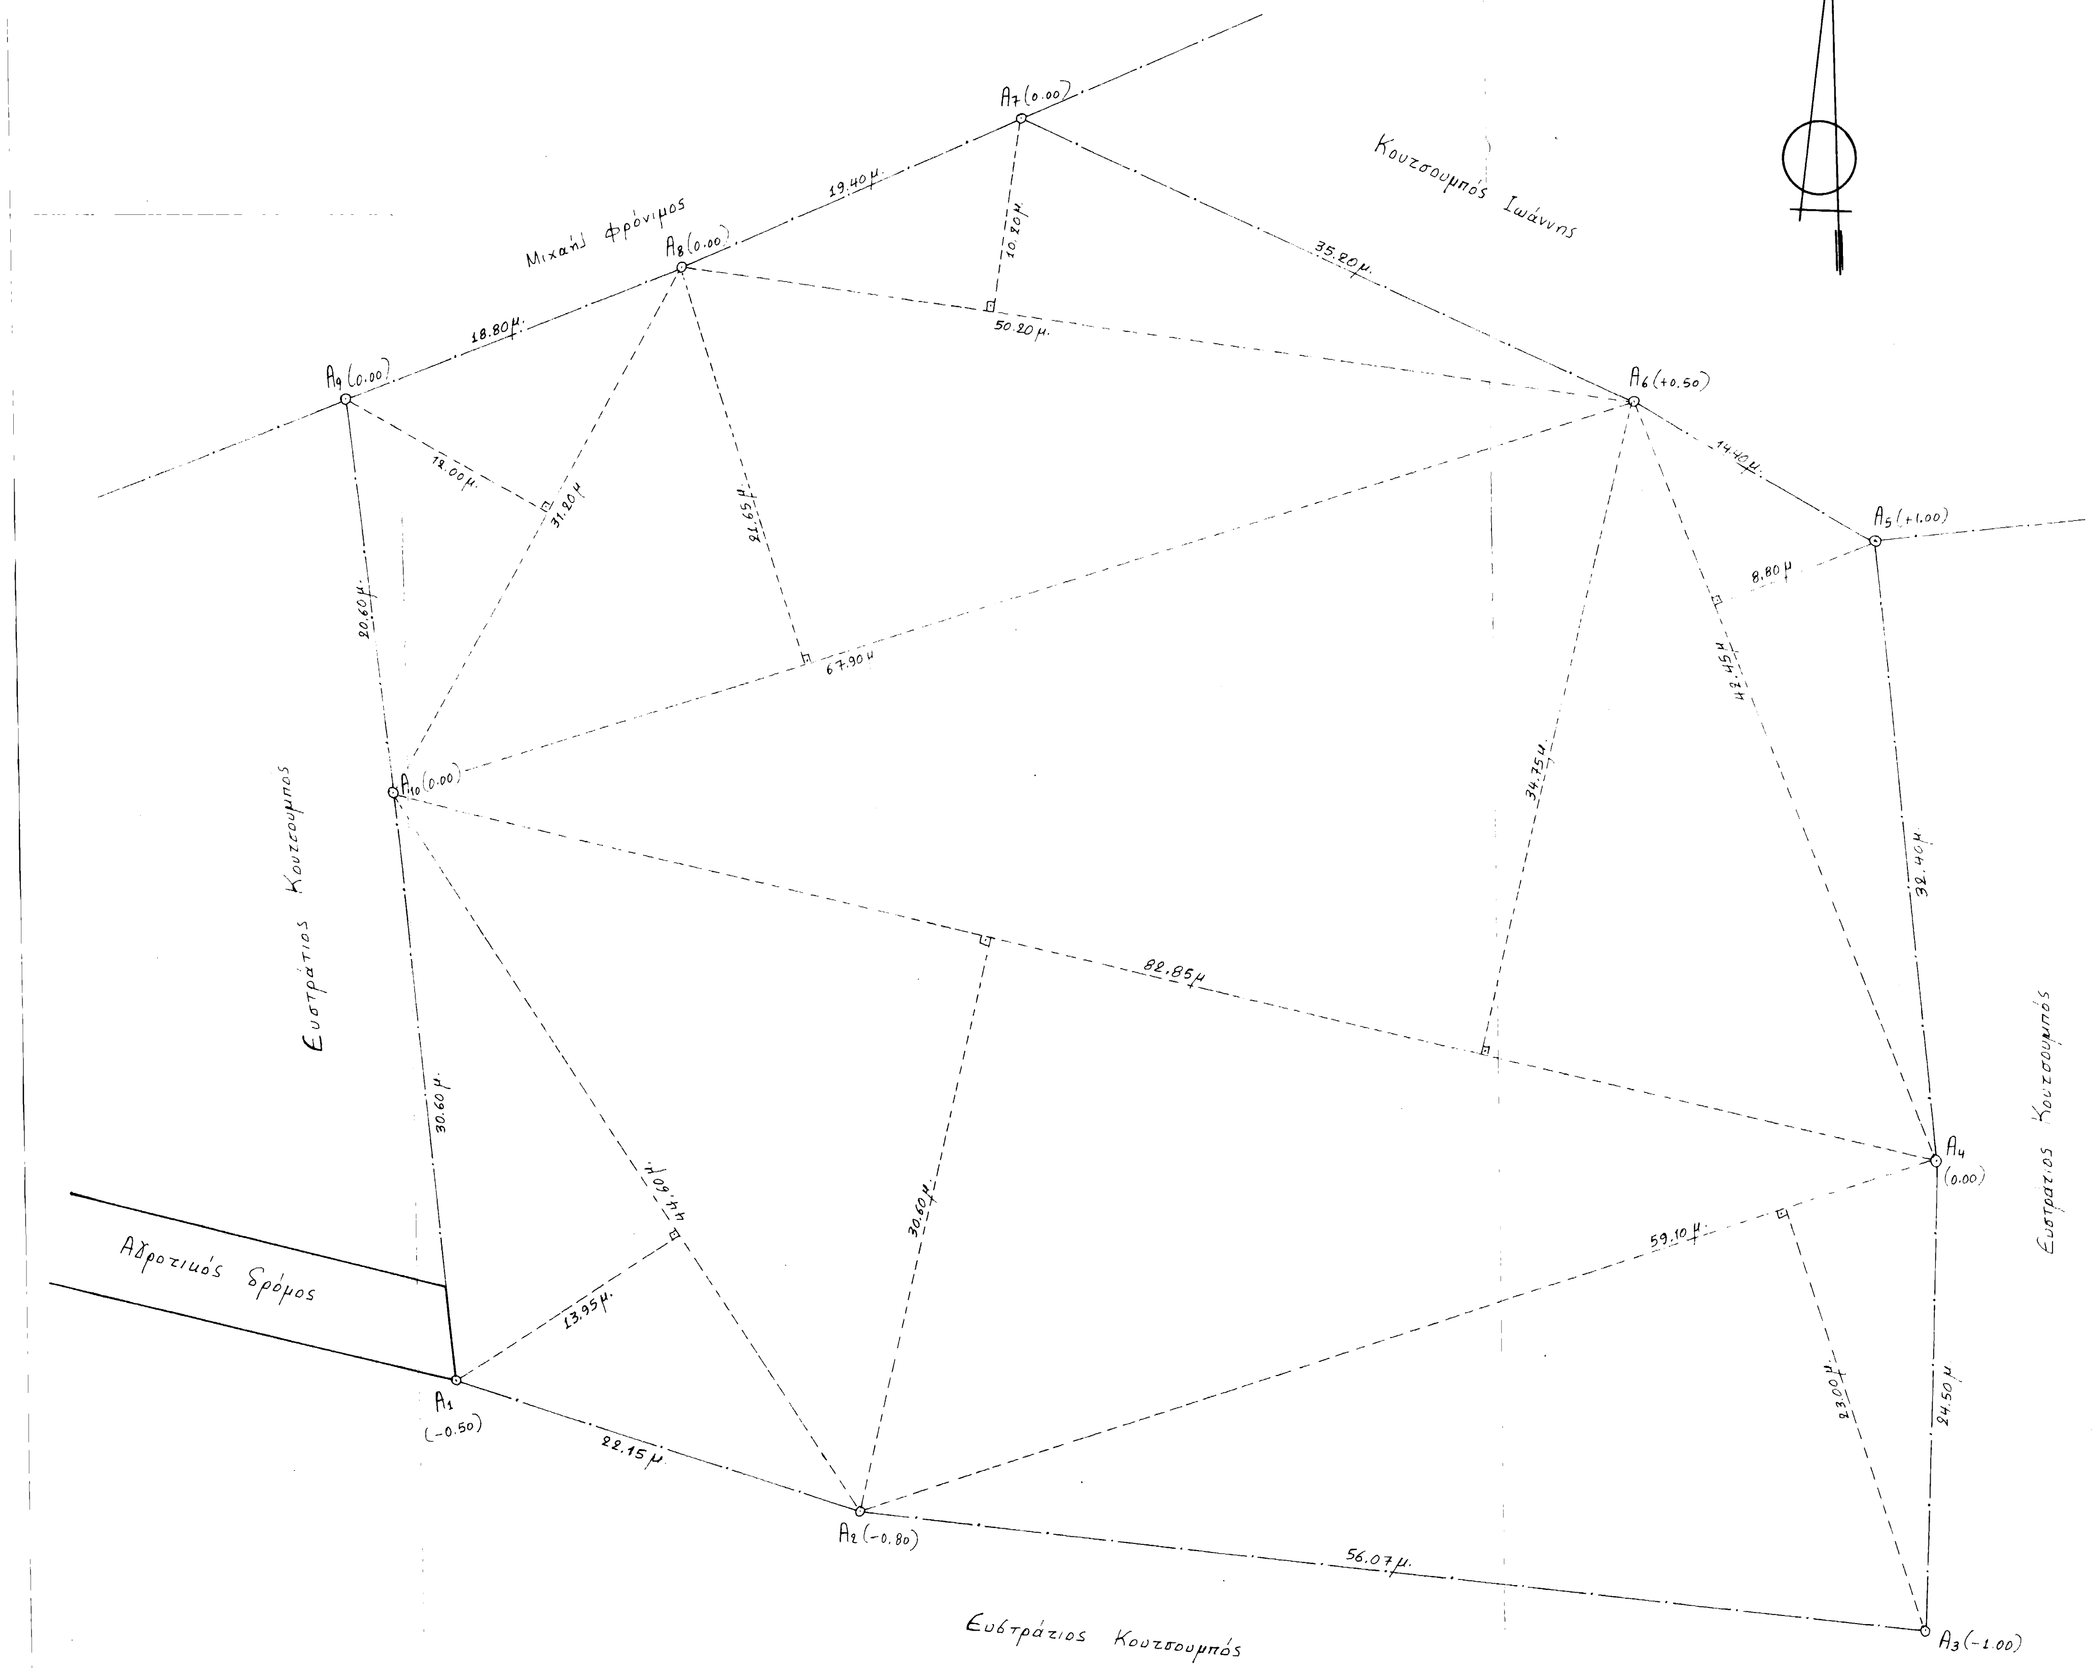

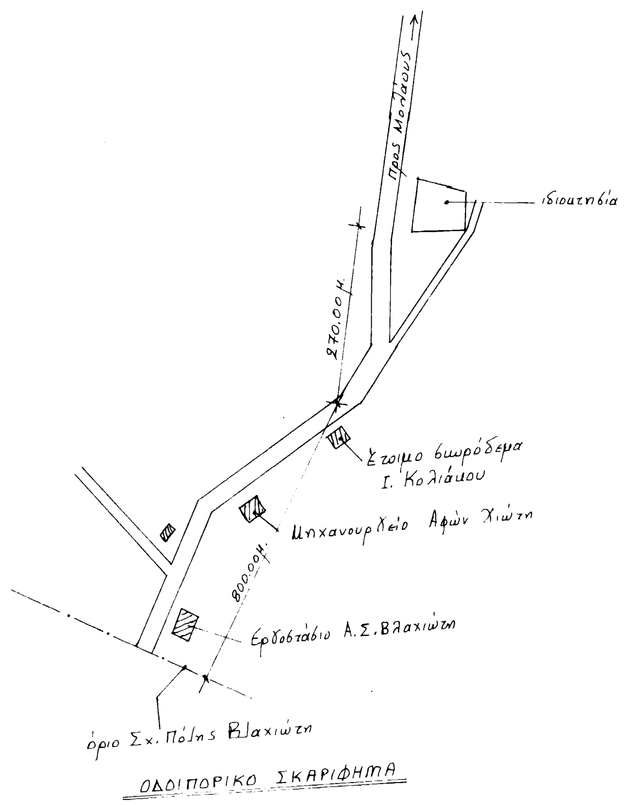

Α/Α	ΣΥΝΤΕΤΑΓΜΕΝΗ Χ	ΣΥΝΤΕΤΑΓΜΕΝΗ Υ
Α1	386502,7152	4079540,8518
Α2	386524,6402	4079537,7029
Α3	386580,5987	4079541,2371
Α4	386576,8246	4079565,4446
Α5	386567,9354	4079596,6014
Α6	386554,3871	4079601,4802
Α7	386520,3609	4079610,4944
Α8	386504,2174	4079599,7358
Α9	386488,1700	4079589,9419
Α10	386494,1122	4079570,2176

ΥΠΟΜΝΗΜΑ

1. Εμβαδόν Ιδιοπάσας : (Α1, Α2, Α3, ..., Α9, Α10, Α1) = (50.20×10.20)/2 + +(31.20×12.00)/2 + (67.90×21.65)/2 + (42.45×8.80)/2 + (30.60+34.75)/2 × 82.85 + (44.60×13.95)/2 + (59.10×23.00)/2 =
= 256.02 + 187.20 + 735.02 + 186.78 + 2707.12 + 311.09 + 679.65 =
= 5062.88 μ².

2. Όροι Δόμησης
Π.Δ. : ΦΕΚ 270Δ 31.5.85
ΠΒΕ : -1-/14000
Ύψος : 7.50μ. (9.00μ. για βιομηχανικά κτίρια)
Κάλυψη : 10% ως 30% -11- -11- -11-
Δόμηση : 0.20 ως 0.80 -11- -11- -11-

3. Δήλωση Ν. 651/77 Μηχανικού
Δηλώνω υπεύθυνα ότι η ιδιοκτησία (Α1, Α2, Α3, ..., Α9, Α10, Α1) είναι άρτια και οικοδομήσιμη σύμφωνα με τις πολεοδομικές διατάξεις που ισχύουν.
Η. Τα όρια υποδείχθηκαν από τον ιδιοκτήτη.

Οι ενδιαφερόμενοι την αυτοψία.

1. [redacted]
2. [redacted]

ΘΕΩΡΗΘΗΚΕ
Σε σχέση αντίκει στο αρθ. 272/17-4-06 έγγραφο του Διαπερφέρεια Μελέτων και σύσκεψη αποδεκτικό συμβουλευτικό μέρος.
Ημ/νία: 17-Κ-2006
Ο ΔΗΜΑΡΧΟΣ

ΕΚΠΟΝΗΣΗ : ΤΡΙΑΝΤΑΦΥΛΛΟΣ Σ' ΔΗΜΗΤΡΙΟΣ ΣΑΒΑΛΗΣ
ΕΡΓΟ : ΝΕΟ ΙΣΟΓΕΙΟ ΕΡΓΟΣΤΑΣΙΟ ΕΠΕ - ΞΕΡΓΑΣΙΑΣ ΖΩΟΤΡΟΦΩΝ
ΘΕΣΗ ΕΡΓΟΥ : ΒΛΑΧΙΩΤΗ (ΕΚΤΟΣ ΣΧΕΔΙΟΥ)
ΥΠΟΜΝΗΜΑ
Ο ΤΕΧΝΙΚΟΣ ΥΠΟΛΟΓΟΣ
ΜΕΛΕΤΗ: ΑΡΧΙΤΕΚΤΟΝΙΚΗ, ΣΤΑΤΙΚΗ, ΗΛΕΚΤΡΟΜΗΧΑΝΟΛΟΓΙΚΗ
ΒΑΣΗ: ΠΡΟΚΑΤΑΡΚΤΙΚΗ, ΤΡΟΠΟΜΕΛΕΤΗ, ΤΡΙΤΕΤΑΡΤΗ ΜΕΛΕΤΗ, ΜΕΛΕΤΗ ΕΚΑΜΑΣΤΟΥ
Σύμφωνα στην [illegible]/2005 ηλεκτρονική άδεια
ΘΕΜΑ: ΤΟΠΟΓΡΑΦΙΚΟ ΔΙΑΓΡΑΜΜΑ
ΚΛΙΜΑΚΑ : 1:500 ΗΜ/ΝΙΑ: ΟΚΤ '05
ΣΥΝΤΑΞΑΣ
ΑΠΟΣΤΟΛΑΚΟΣ Π. ΠΑΝΑΓΙΩΤΗΣ
ΤΟΠΟΓΡΑΦΟΣ ΜΗΧΑΝΙΚΟΣ - ΕΔΕ
ΜΕΛΟΣ ΤΕΕ ΑΡ. ΜΗΤΡΩΟΥ 42797
Α.Φ.Μ. 041575440 Δ.Ο.Υ. ΣΚΑΛΑΣ
ΒΛΑΧΙΩΤΗ - ΤΗΛ. ΓΡΑΦΕΙΟΥ (27350) 41274
ΑΡΙΘΜΟΣ ΣΧΕΔΙΟΥ