


Rodi


(προσ. 55)

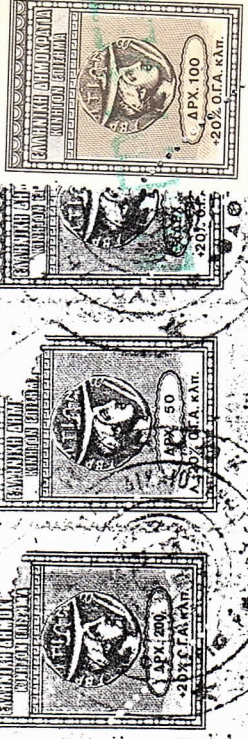

ΥΠΟΥΡΓΕΙΟ ΔΑΣΕΩΝ
ΥΠΟΥΡΓΕΙΟ ΓΕΩΡΓΙΑΣ
ΚΤΗΡΙΑΤΟΛΟΓΙΟ ΚΑΔΟΥ
ΤΕΧΝΙΚΟ

Αριθ. Πρωτ. 775/97
Φωτοαντίγραφο του Σχεδίου που
βρίσκεται στο φάκελο του ακινήτου
Τόμος 3... Φύλλο 130
Φάκελος 609... Μέρια 55
Ναίων οικοδομών 16800
Κ.Α.Τ.Α. 1

ΡΟΔΟΣ 17-10-1997
Ο Προϊστάμενος του Τμήματος
Κωνσταντίνος Αντωνιάδης
Υπάτος Αρχιθ/Ε

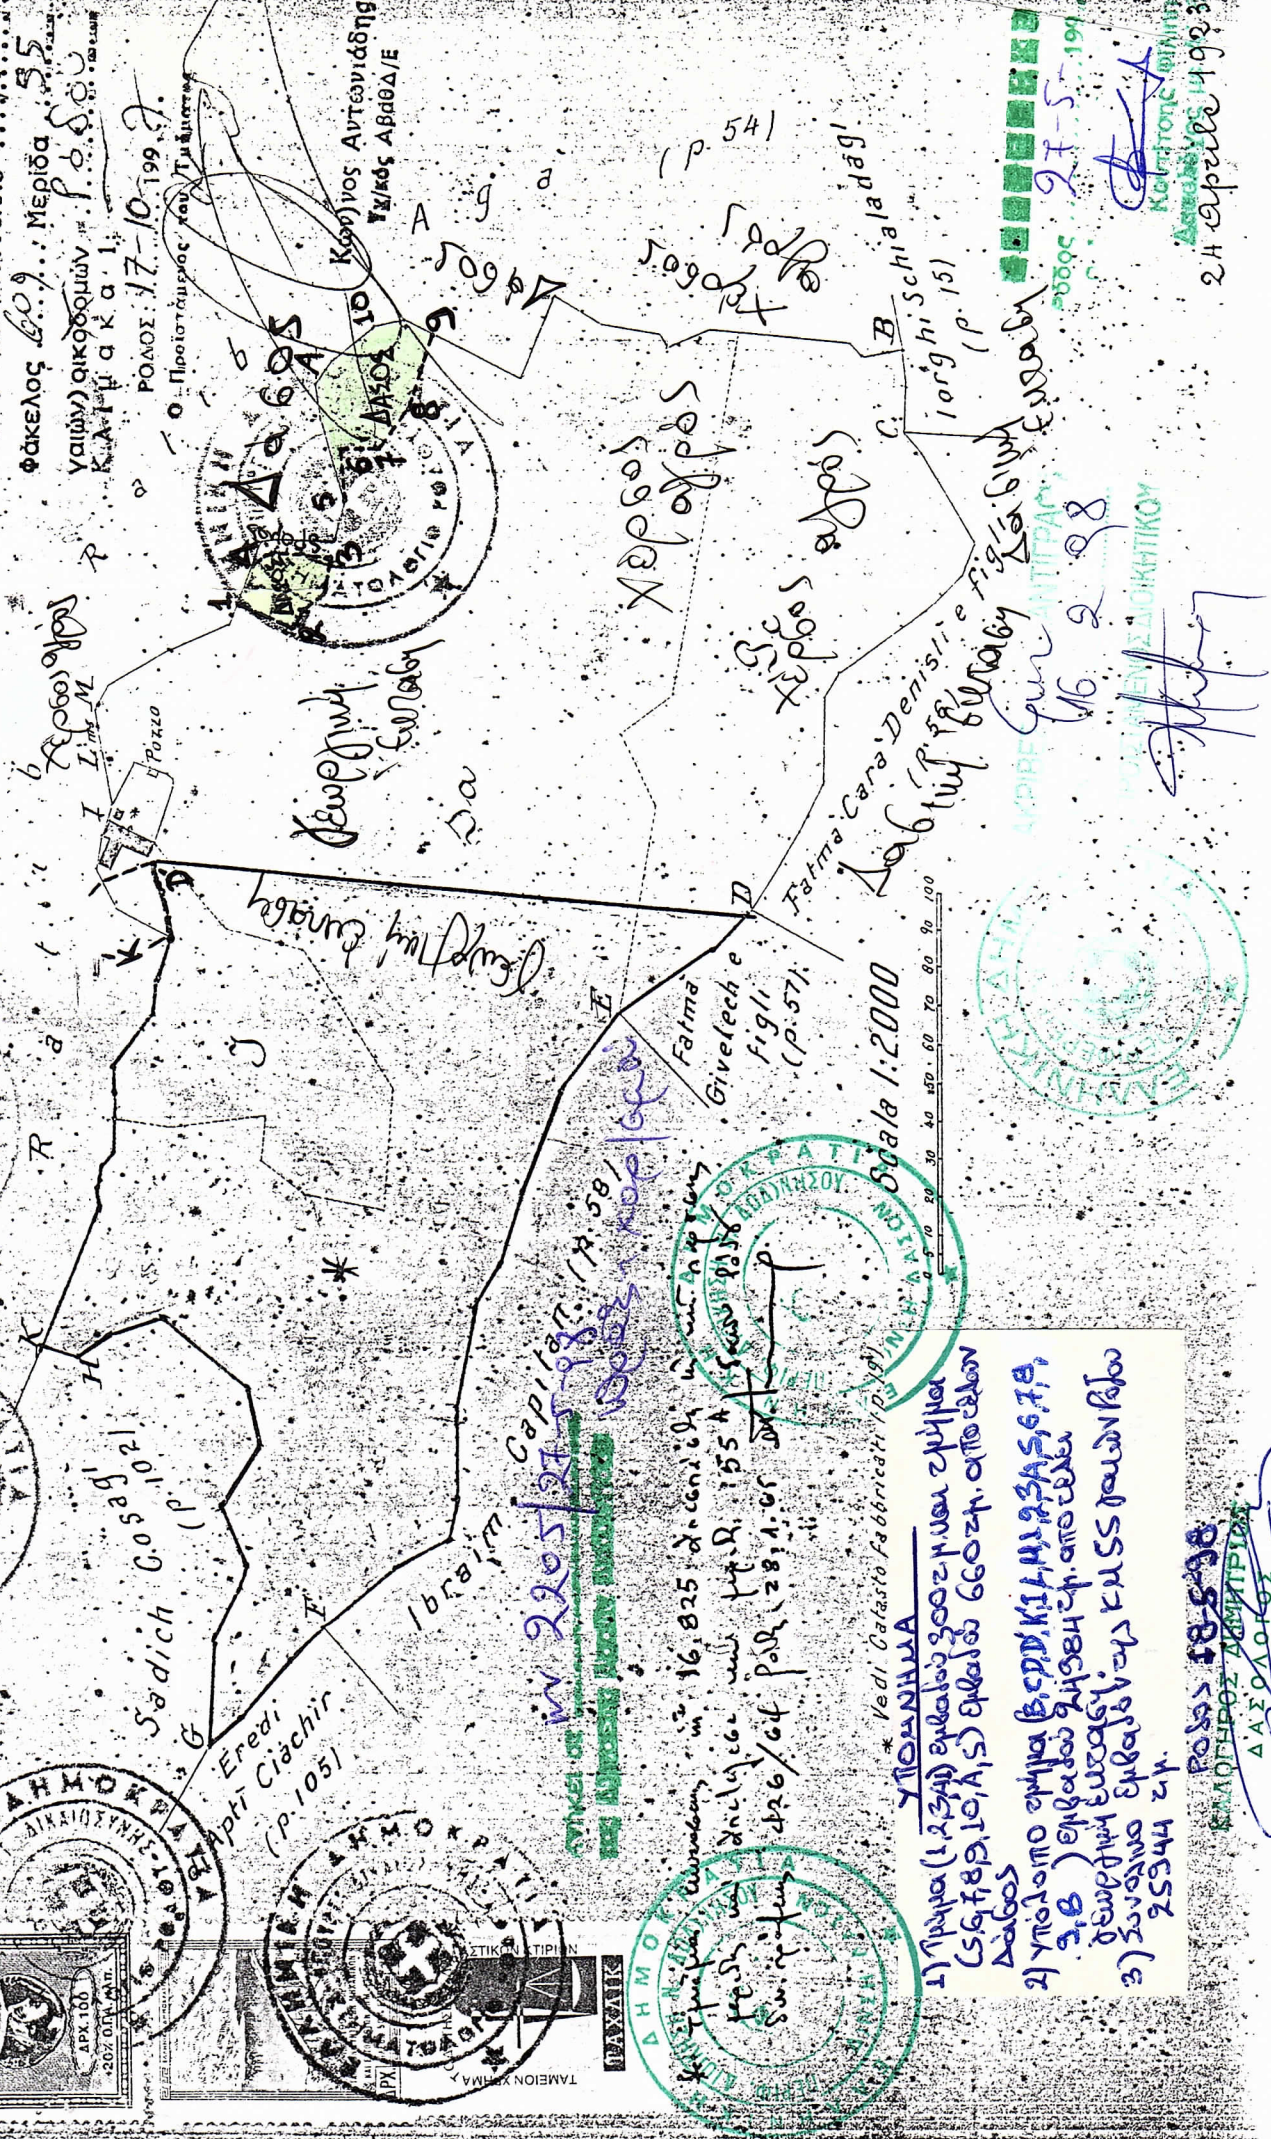

- ΥΠΟΜΝΗΜΑ
- 1) Πληρωτά (1,2,3,4) επιβαλόν 300211 και 24444 (5,6,7,8,9,10,11,12) επιβαλόν 660211, από εδάφους Δάσους
 - 2) Υπόλοιπο εμβαδόν (B,C,D,E,F,G,H,I,J,K,L,M,N,O,P,Q,R,S,T,U,V,W,X,Y,Z) επιβαλόν 244984 τμ. από εδάφους δημοτικής έσοδων.
 - 3) Συνολικό επιβαλόν τμ. Κ.Α.Τ.Σ. τριών τόμων 25944 τμ.

ΡΟΔΟΣ 18-5-98
ΕΠΙΜΕΤΡΗΣΤΗΣ ΑΡΧΙΤΕΚΤΟΝΙΚΗΣ
ΔΑΣΕΩΝ

Handwritten signature and date: 24 April 1993