

ΤΕΧΝΙΚΟ ΓΡΑΦΕΙΟ

**ΔΑΜΑΣΚΗΝΑΚΗΣ ΓΙΩΡΓΟΣ**

ΑΓΡΟΝΟΜΟΣ ΤΟΠΟΓΡΑΦΟΣ ΜΗΧΑΝΙΚΟΣ Α.Π.Θ.

ΕΛΙΚΩΝΟΣ 61 ΗΡΑΚΛΕΙΟ Τ.Κ. 71307

2810 22 22 56 ΚΙΝ. 6944 20 97 95

ΕΡΓΟΔΟΤΗΣ

ΑΛΕΞΑΚΗΣ ΜΙΧΑΛΗΣ



Έργο

Αποτύπωση ιδιοκτησιών

Θέση

" ΓΥΝΑΙΚΩΝ ΤΟ ΛΑΚΚΟ "

Δ.Δ. ΜΑΛΛΕΣ ΔΗΜΟΣ ΙΕΡΑΠΕΤΡΑΣ

Θέμα σχεδίου

ΤΟΠΟΓΡΑΦΙΚΟ ΔΙΑΓΡΑΜΜΑ

αριθμός  
σχεδίου

ΚΛΙΜΑΚΑ  
**1:1000**

Ισοδιάσταση=1.00 m

Προβολικό σύστημα  
ΕΓΣΑ 87

Χρόνος μελέτης: ΑΥΓΟΥΣΤΟΣ 2008

Υπογραφή

Σφραγίδα

**ΓΙΩΡΓΟΣ Ε. ΔΑΜΑΣΚΗΝΑΚΗΣ**  
ΑΓΡΟΝΟΜΟΣ ΤΟΠΟΓΡΑΦΟΣ ΜΗΧ/ΚΟΣ Α.Π.Θ.  
ΜΕΛΟΣ Τ.Ε.Ε. ΑΡΙΘΜΟΣ ΜΗΤΡΩΟΥ 70450  
ΕΛΙΚΩΝΟΣ 61 ΠΟΡΟΣ Τ.Κ. 713 07  
ΤΗΛ. & FAX. 2810 222256 - ΚΙΝ. 6944 209795  
Α.Φ.Μ. 031142312 -Β' Δ.Ο.Υ. ΗΡΑΚΛΕΙΟΥ


643200

643300

3886800

3886700

3886600

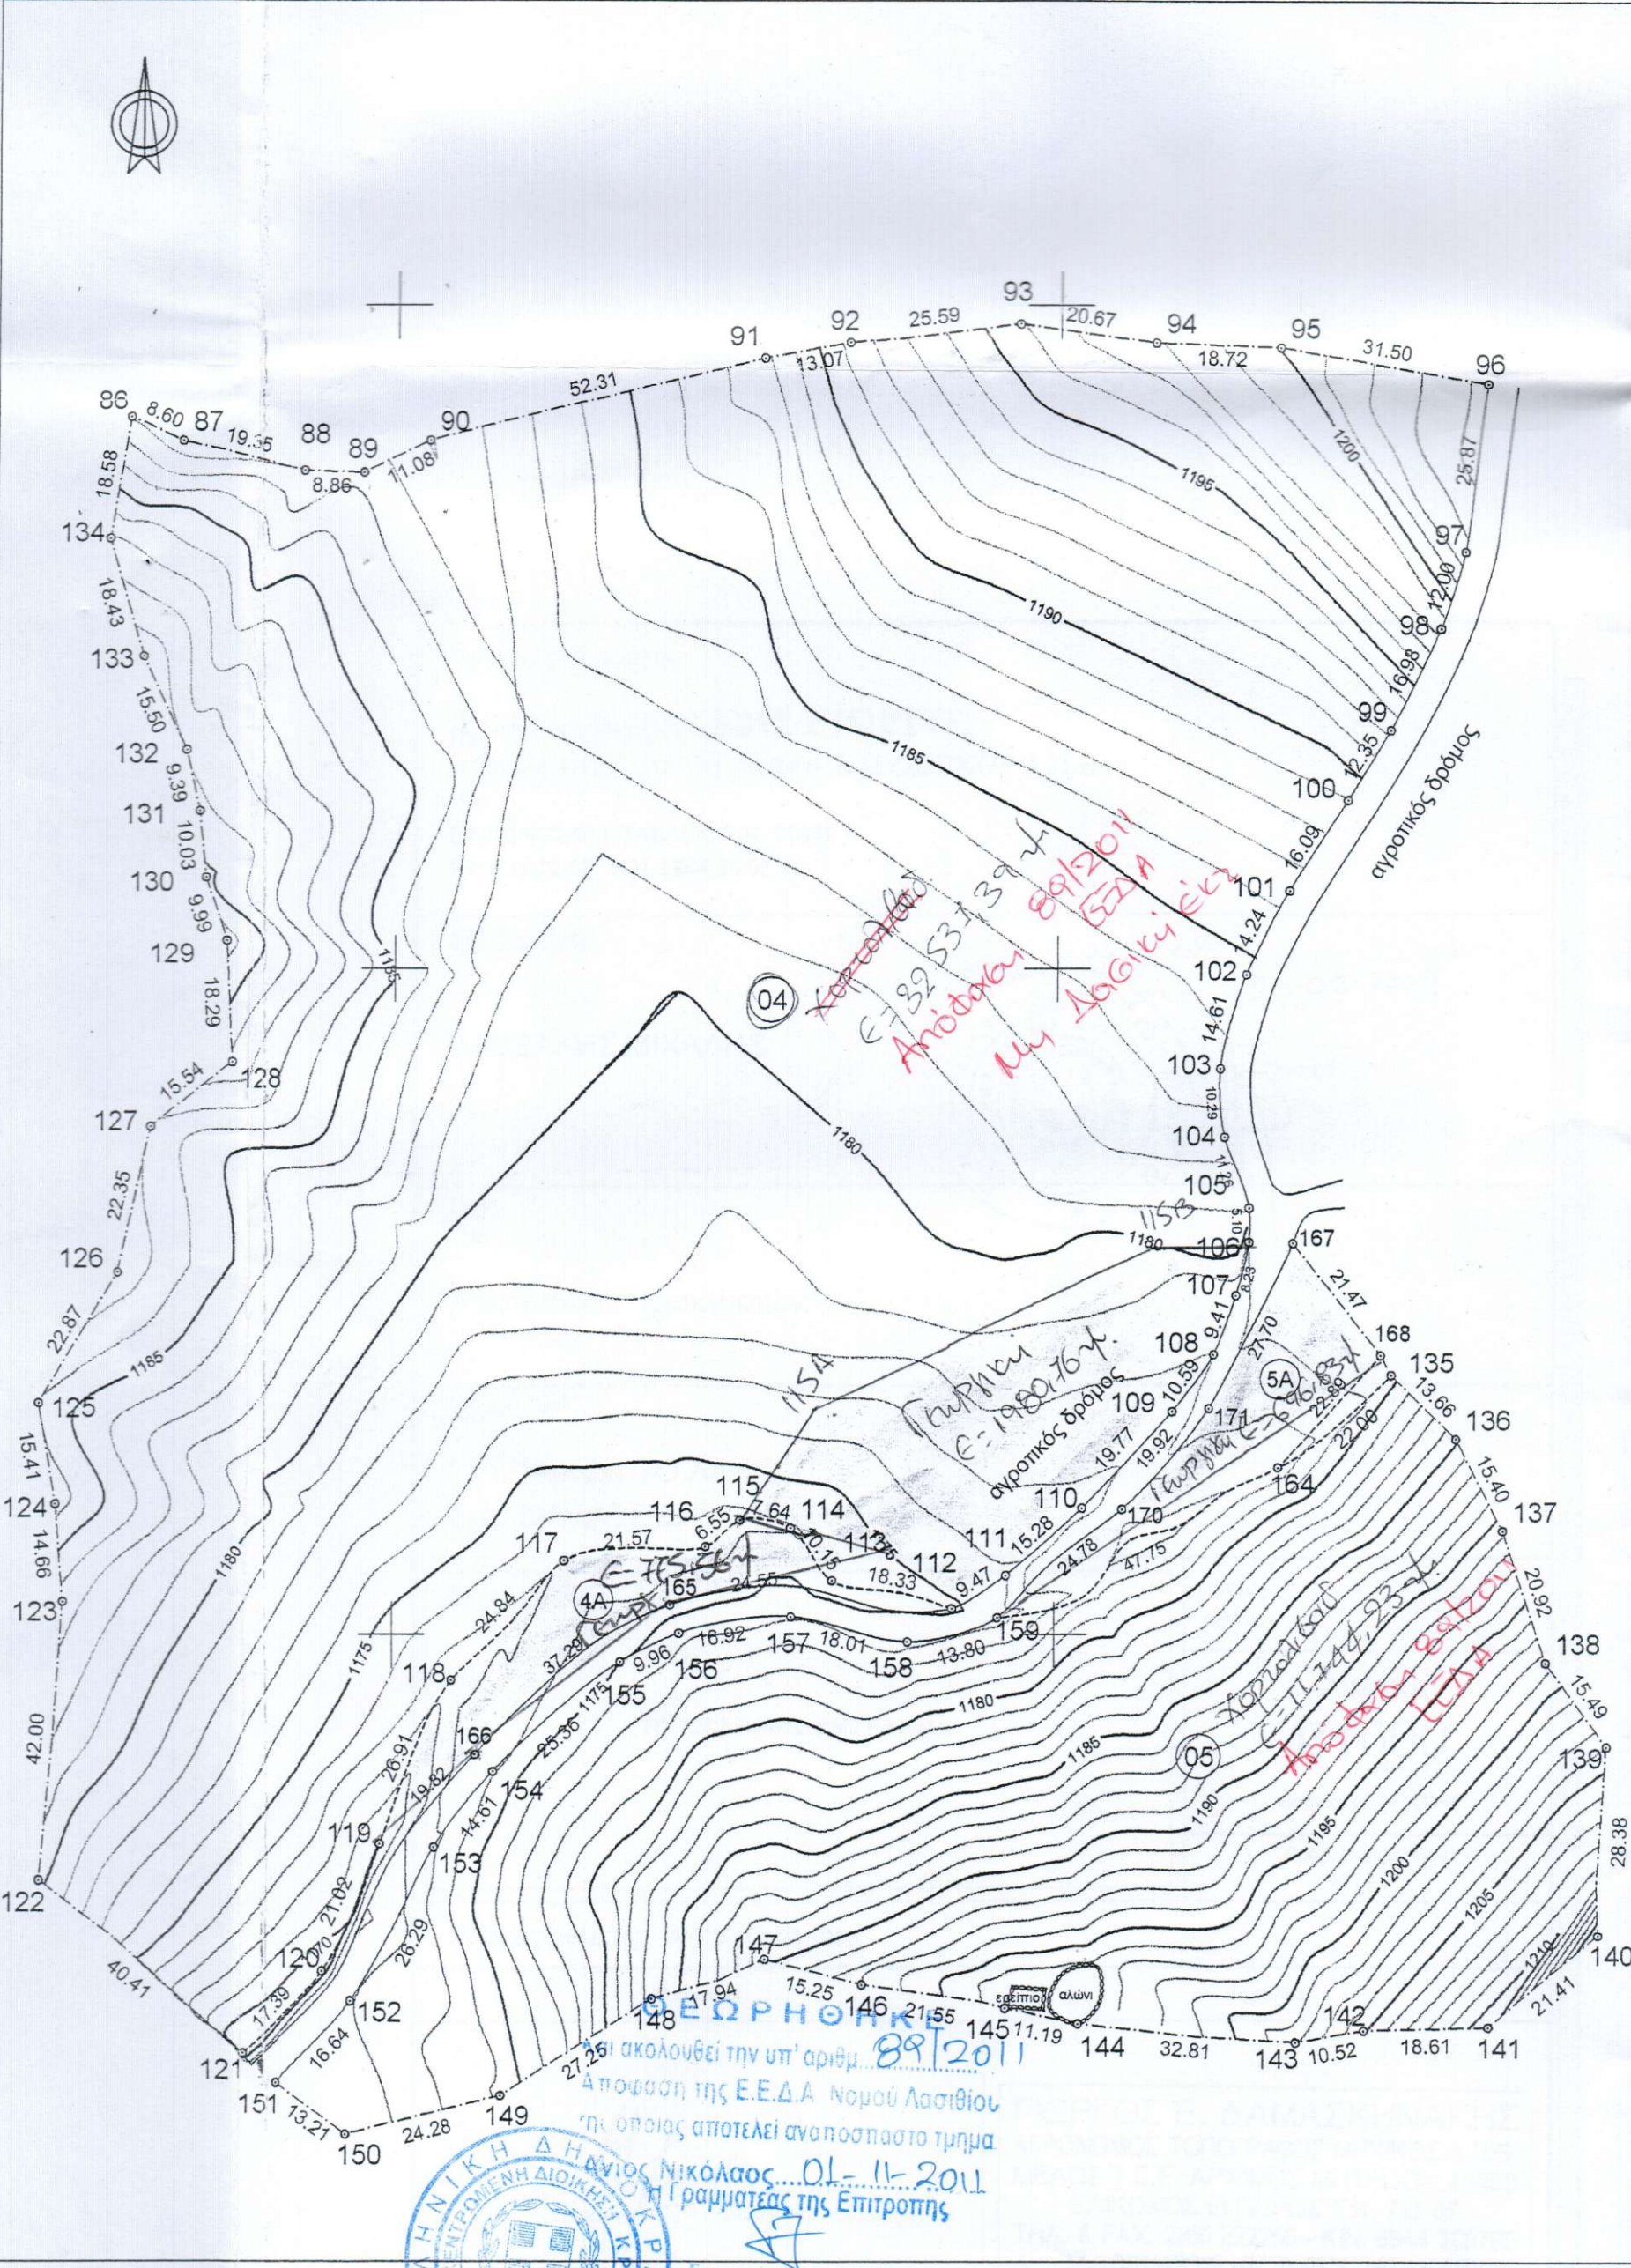

643200

643300