
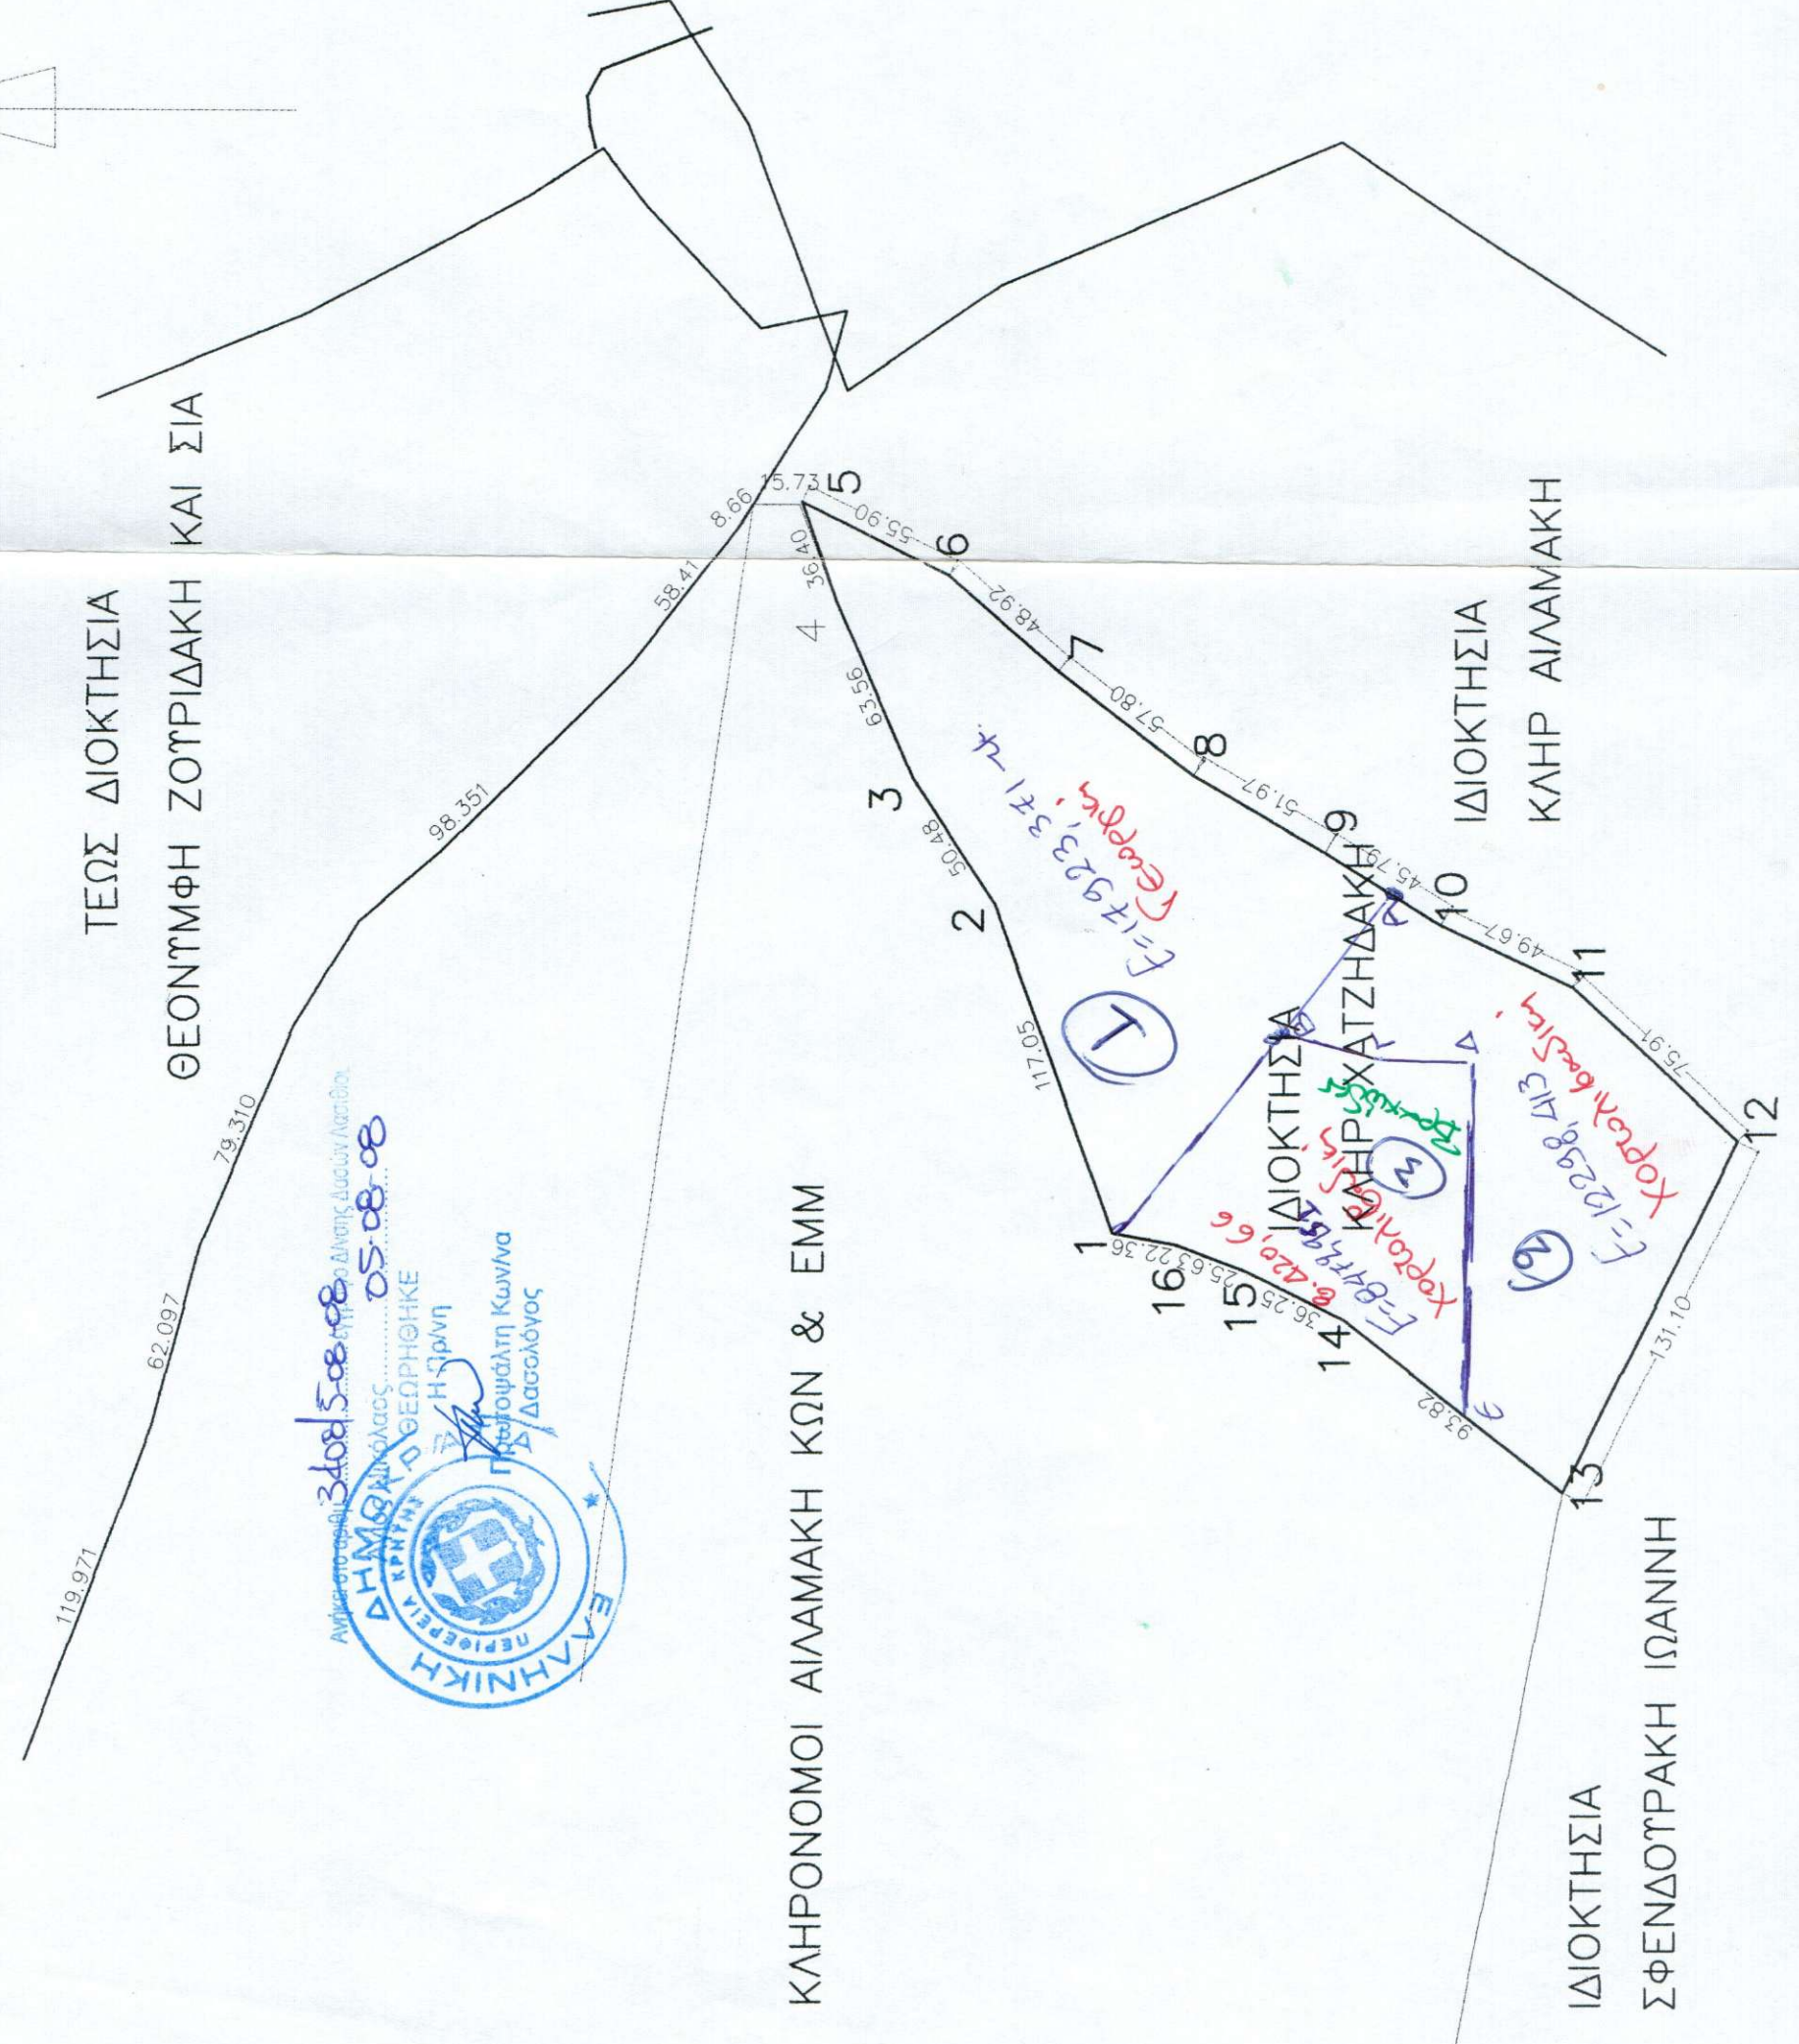
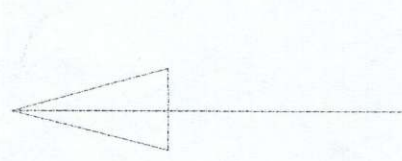


ΕΡΓΟΔΟΤΗΣ: ΚΛΗΡΟΝΟΜΟΙ ΧΑΤΖΗΔΑΚΗ ΙΩΑΝ. ΧΑΤΖΗΔΑΚΗΣ	Ο.Τ.
ΕΡΓΟ: ΑΠΟΤΥΠΩΣΗ ΙΔΙΟΚΤΗΣΙΑΣ	
ΘΕΣΗ: ΠΛΑΚΩ-ΛΙΓΓΑΝΗ-ΠΕΤΣΟΦΑΣ-ΒΙΓΛΑ-ΚΕΡΑΤΙΔ-ΜΑΓΚΑΝΙ	
ΔΗΜΟΣ: ΠΑΛΑΙΚΑΣΤΡΟ Δ/Δ ΙΤΑΝΟΤ	
ΜΕΛΕΤΗΤΗΣ: ΓΣΟΤΠΑΚΗΣ ΣΤΑΥΡΟΣ ΠΟΛ ΜΗΧ ΤΕ	
ΘΕΜΑ ΣΧΕΔΙΟΥ: ΤΟΠΟΓΡΑΦΙΚΟ ΔΙΑΓΡΑΜΜΑ	ΑΡΙΘΜΟΣ ΣΧΕΔΙΟΥ Τ 1
ΚΛΙΜΑΚΑ: 1/2500	
ΧΡΟΝΟΣ ΜΕΛΕΤΗΣ: ΙΑΝΟΥΑΡΙΟΣ 2008	
ΣΦΡΑΓΙΔΑ:	ΤΥΠΟΓΡΑΦΗ: 

Η ΙΔΙΟΚΤΗΣΙΑ 1,2,3,4,.....15,16,1. ΕΙΝΑΙ ΑΡΤΙΑ ΚΑΙ ΟΙΚΟΔΟΜΗΣΙΜΗ ΕΙΝΑΙ ΣΕ ΑΠΟΣΤΑΣΗ 950 ΜΕΤΡΩΝ ΑΠΟ ΘΑΛΑΣΣΑ ΤΑ ΔΕ ΟΡΙΑ ΕΔΕΙΧΘΗΣΑΝ ΣΕ ΕΜΕΝΑ ΑΠΟ ΤΟΥΣ ΙΔΙΟΚΤΗΤΕΣ Ο ΜΗΧΑΝΙΚΟΣ

ΕΜΒΑΔΟ ΙΔΙΟΚΤΗΣΙΑΣ Ε= 38642.45 Μ2

ΣΗΜΕΙΟ	X	Y	Z
1	707739.00	3895035.00	0.00
2	707849.00	3895075.08	0.00
3	707891.00	3895103.08	0.00
4	707950.00	3895129.08	0.00
5	707984.00	3895141.08	0.00
6	707959.00	3895091.08	0.00
7	707927.00	3895054.08	0.00
8	707892.00	3895008.08	0.00
9	707866.00	3894963.08	0.00
10	707842.00	3894924.08	0.00
11	707821.00	3894879.08	0.00
12	707769.38	3894823.42	0.00
13	707652.17	3894882.21	0.00
14	707652.17	3894882.21	0.00
15	707710.00	3894956.08	0.00
16	707726.00	3894989.08	0.00



ΑΡΧΕΙΟ