

ΤΕΧΝΙΚΟ ΓΡΑΦΕΙΟ ΜΕΛΕΤΩΝ
ΚΩΣΤΑ Ε. ΜΑΥΡΙΚΑΚΗ

Πολιτικού Μηχανικού Ε.Μ.Π

ΤΚ 720 53 Ελούντα Κρήτη

τηλ.-fax : +30841041910, κιν. +30945706129, e-mail: komavr@otenet.gr

ΕΙΔΟΣ ΕΡΓΟΥ :

ΕΝΗΜΕΡΩΣΗ ΤΟΠΟΓΡΑΦΙΚΟΥ ΔΙΑΓΡΑΜΜΑΤΟΣ

ΘΕΣΗ :

ΚΑΜΙΝΑ
 Πηγαϊδάκια εκτός σχεδίου Ελούντας

ΕΡΓΟΔΟΤΗΣ :

ΚΟΚΟΛΑΚΗΣ ΕΜΜΑΝΟΥΗΛ του Θεοδ.

ΕΙΔΟΣ ΣΧΕΔΙΟΥ

ΤΟΠΟΓΡΑΦΙΚΟ ΔΙΑΓΡΑΜΜΑ
 ΓΕΝΙΚΟ ΤΟΠΟΓΡΑΦΙΚΟ

ΑΡΙΘΜΟΣ ΣΧΕΔΙΟΥ

T - 1

ΗΜΕΡΟΜΗΝΙΑ

ΙΟΥΝΙΟΣ 2006

ΚΛ.: 1/500, 1/5000

Ο ΜΗΧΑΝΙΚΟΣ

ΚΩΣΤΑΣ ΕΜΜ. ΜΑΥΡΙΚΑΚΗΣ
 ΔΙΠΛΩΜ. ΠΟΛΙΤΙΚΟΣ ΜΗΧΑΝΙΚΟΣ
 ΕΘΝΙΚΟΥ ΜΕΤΣΩΒΙΟΥ ΠΟΛΥΤΕΧΝΕΙΟΥ
 ΜΕΛΟΣ Τ.Ε.Ε. ΑΡΙΘ. ΜΗΤΡΩΟΥ 55640
 ΕΛΟΥΝΤΑ ΚΡΗΤΗΣ - Τ (0841) 41910

ΘΕΩΡΗΣΕΙΣ

ΘΕΩΡΗΘΗΚΕ

ζυνημ στο 9710/06-08-06



Αγροτικός θρόνος
 25.85
 15

ΑΓ

ΠΙΝΑΚΑΣ ΣΥΝΤΕΤΑΓΜΕΝΩΝ

ΣΗΜΕΙΟ	ΣΥΝΤΕΤ. Χ	ΣΥΝΤΕΤ. Ψ	ΣΗΜΕΙΟ	ΣΥΝΤΕΤ. Χ	ΣΥΝΤΕΤ. Ψ	ΣΗΜΕΙΟ	ΣΥΝΤΕΤ. Χ	ΣΥΝΤΕΤ. Ψ
1	X = 657469.09	Y = 3900022.15	9	X = 657391.94	Y = 3900059.28	17	X = 657384.55	Y = 3900028.10
2	X = 657449.90	Y = 3900013.30	10	X = 657384.79	Y = 3900058.25	18	X = 657397.82	Y = 3900014.95
3	X = 657433.73	Y = 3900019.11	11	X = 657379.41	Y = 3900065.91	19	X = 657405.01	Y = 3900011.53
4	X = 657425.09	Y = 3900025.91	12	X = 657373.37	Y = 3900073.24	20	X = 657412.77	Y = 3900001.53
5	X = 657418.98	Y = 3900025.73	13	X = 657361.72	Y = 3900077.82	21	X = 657417.26	Y = 3899997.10
6	X = 657410.88	Y = 3900036.06	14	X = 657355.50	Y = 3900077.98	22	X = 657424.51	Y = 3899993.86
7	X = 657399.27	Y = 3900046.70	15	X = 657346.01	Y = 3900054.51	23	X = 657442.51	Y = 3899986.11
8	X = 657394.94	Y = 3900055.99	16	X = 657371.44	Y = 3900042.14	24	X = 657457.30	Y = 3899986.85
						25	X = 657463.18	Y = 3900000.16

ΣΗΜΕΙΑ: 25 ΕΜΒΑΔΟΝ=3.484,10 τμ.

Η αποτύπωση του γηπέδου έγινε με εξάρτηση από το κρατικό τριγωνομετρικό δίκτυο στο προβολικό σύστημα και DATUM (ΕΓΣΑ 87, GRS80) που χρησιμοποιεί το Εθνικό Κτηματολόγιο (ΟΚΧΕ).
 Φ.Χ. 1:50000 ΑΓΙΟΣ ΝΙΚΟΛΑΟΣ
 Συντεταγμένες κέντρου φύλλου χάρτη ΝΕΑΠΟΛΙΣ 1:100000
 φ=35.15 λ=1.45 από Αθηνών

ΔΗΛΩΣΗ ΥΛΟΠΟΙΗΣΗΣ ΟΡΙΩΝ:

Ο παρακάτω υπογραφόμενος ιδιοκτήτης του γηπέδου του παρόντος τοπογραφικού διαγράμματος Εμμ. Θεοδ. Κοκολάκης, δηλώνω ότι τα ορια που έχουν υλοποιηθεί σ' αυτό είναι τα σωστά και υποδείχτηκαν από μένα που ήμουν παρών κατά τη μέτρησή του.

Ο ιδιοκτήτης:


(Handwritten signature)

Κληρ. Αριάνθης Ευγενή
Κοκολάκης Γεώργιος


ΤΟΠΟΓΡΑΦΙΚΟ ΔΙΑΓΡΑΜΜΑ ΓΗΠΕΔΟΥ 1-2-3-...-24-25-1 ΚΛ. 1/500
 ΘΕΣΗ: Εκτός σχεδίου Ελούντας (Πηγαϊδάκια **ΚΑΜΙΝΑ**)
 ΙΔΙΟΚΤΗΣΙΑ: Εμμαν. Θεοδ. Κοκολάκης Τίτλος: Χραιοκτησία

ΒΕΒΑΙΩΣΗ ΜΗΧΑΝΙΚΟΥ – ΠΑΡΑΤΗΡΗΣΕΙΣ:

- 1/. Το γήπεδο του παρόντος τοπογραφικού διαγράμματος δεν αποτελεί τμήμα ευρύτερης οικοπεδικής έκτασης σύμφωνα με το Ν.651/77 κατά δήλωση του ιδιοκτήτη.
- 2/. Από το γήπεδο δε διέρχεται ρέμμα ούτε υφίσταται δουλεία υψηλής τάσεως της ΔΕΗ.
- 3/. Το γήπεδο ευρίσκεται εκτός των ορίων οικισμού Ελούντας και είναι ΜΗ ΑΡΤΙΟ & ΜΗ ΟΙΚΟΔΟΜΗΣΙΜΟ σύμφωνα με τις ισχύουσες πολεοδομικές διατάξεις.
- 4/. Το γήπεδο δεν υπάγεται στις διατάξεις του Ν. 1337/83 και δεν είναι υπόχρεο εισφοράς σε γη και σε κρήμα.
- 5/. Στο γήπεδο δεν έχει κυρωθεί πράξη εφαρμογής.
- 6/. Η απόσταση του γηπέδου από τη θάλασσα είναι 390 μ. (τριακόσια ενενήντα μ.)
- 7/. Το γήπεδο δεν ευρίσκεται εντός καθορισμένης αρχαιολογικής ζώνης του ΥΠ.ΠΟ.

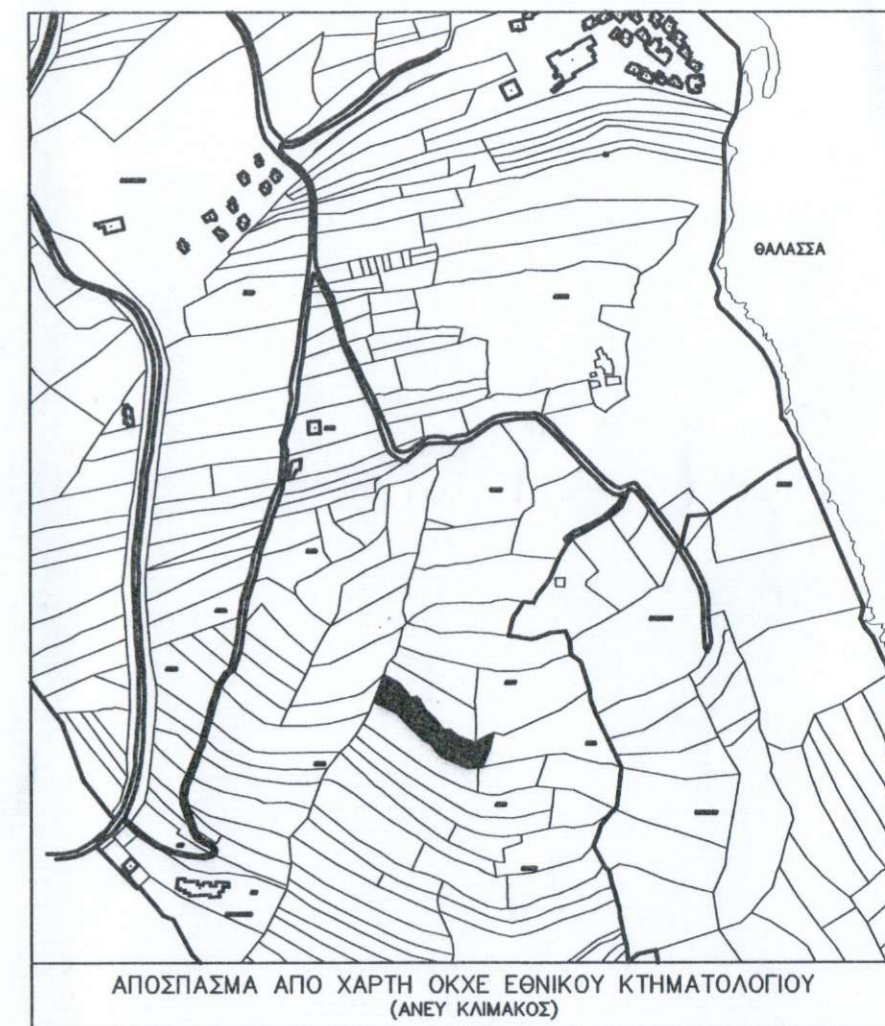

ΑΠΟΣΠΑΣΜΑ ΑΠΟ ΧΑΡΤΗ ΟΚΧΕ ΕΘΝΙΚΟΥ ΚΤΗΜΑΤΟΛΟΓΙΟΥ (ΑΝΕΥ ΚΛΙΜΑΚΟΣ)

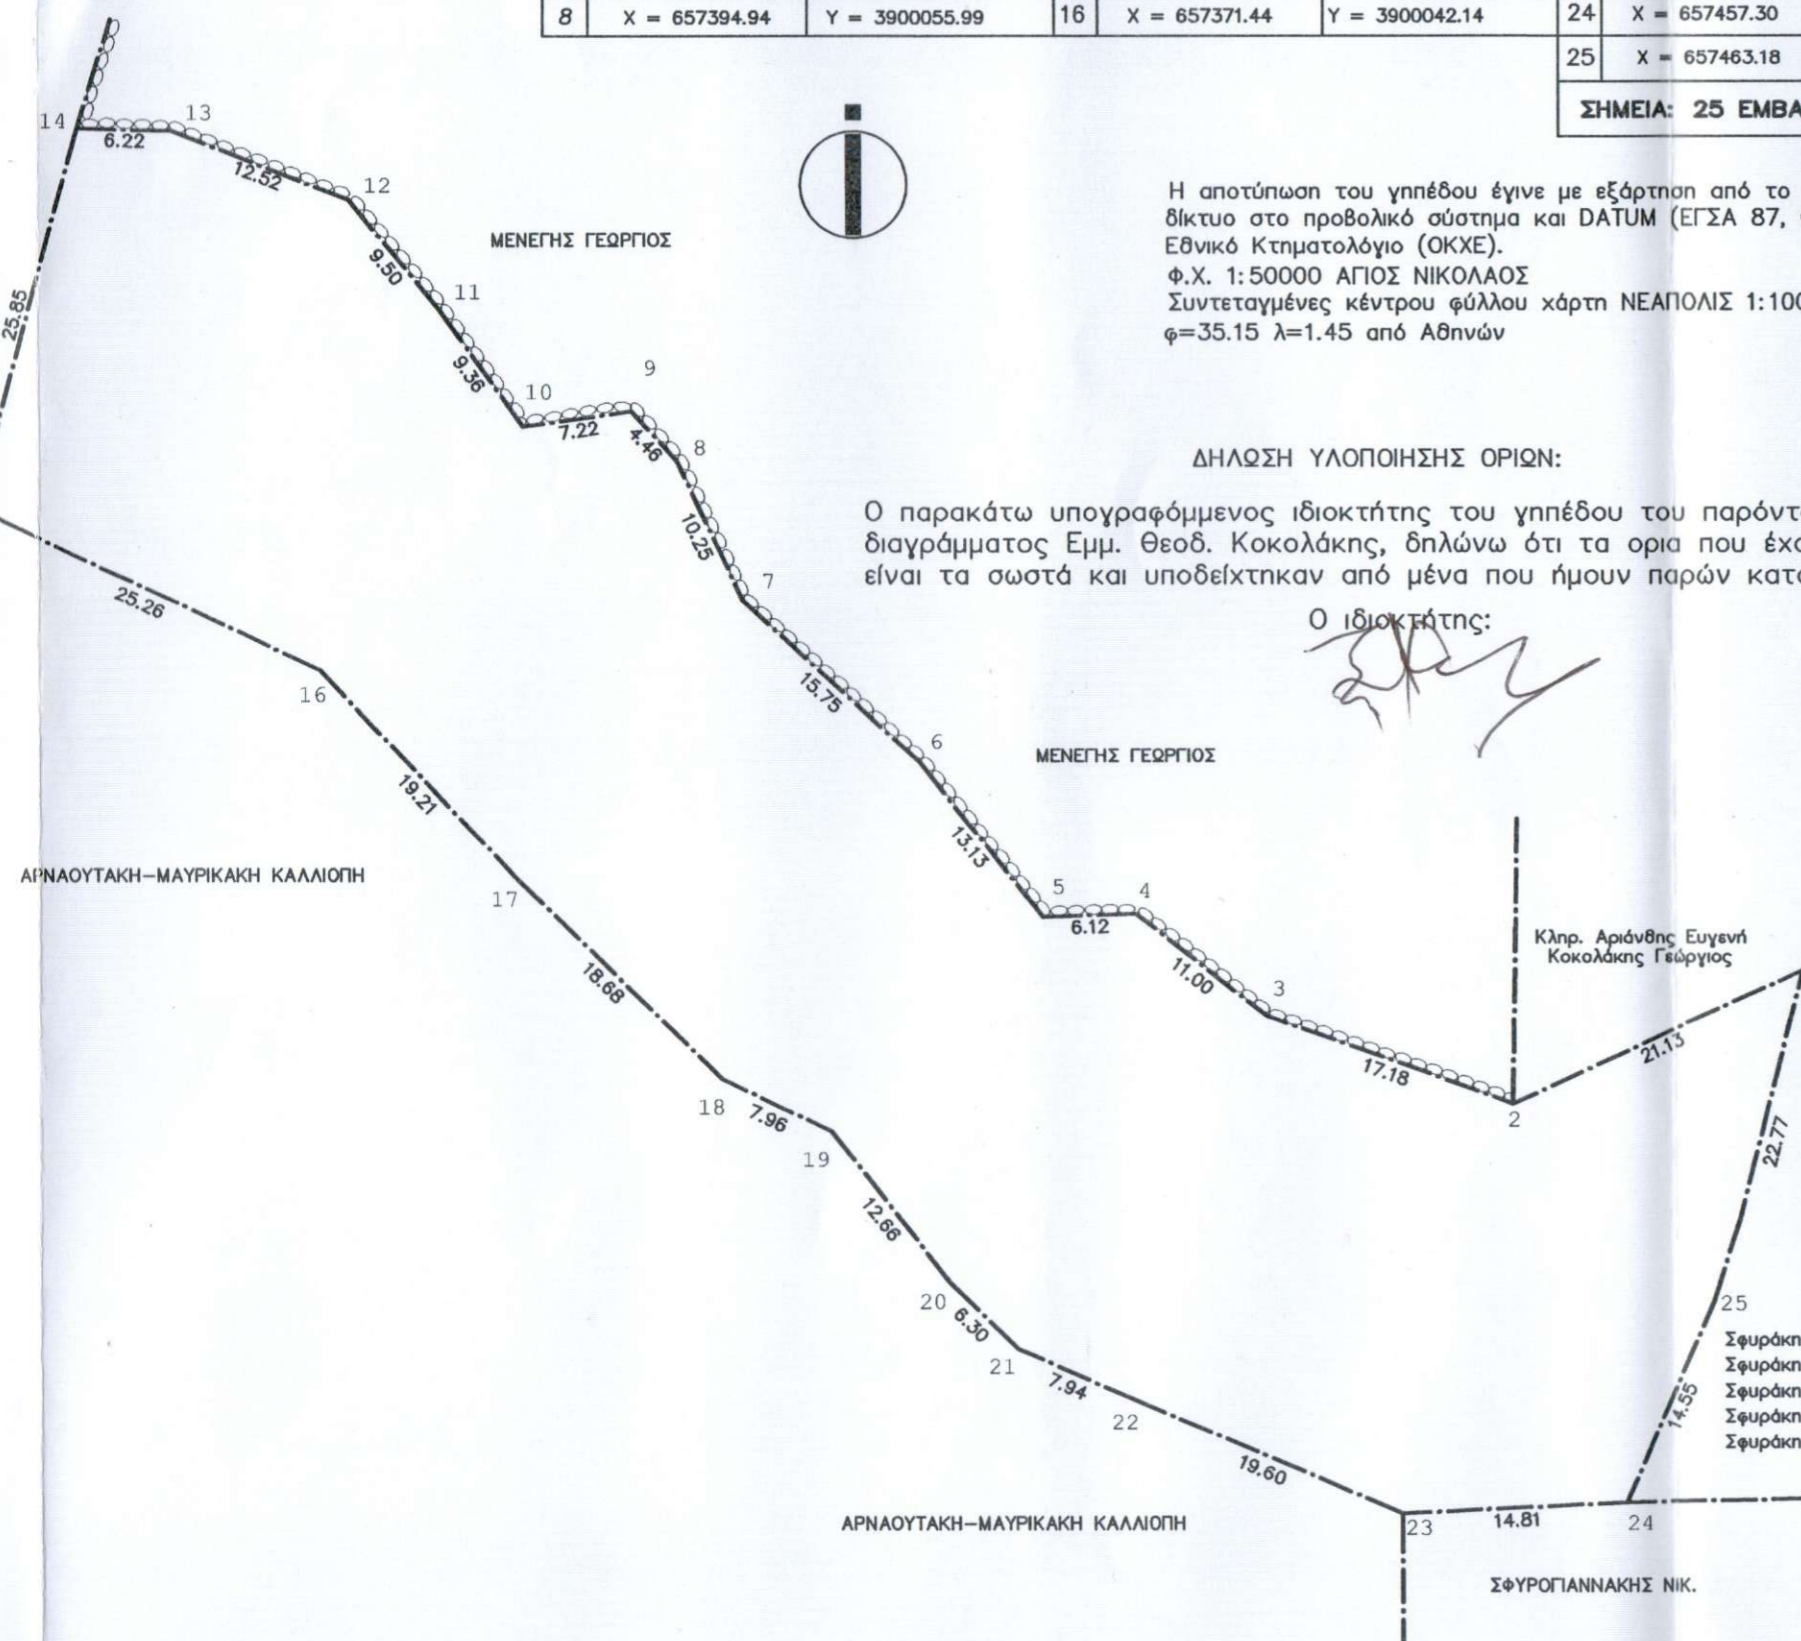

Σφυράκη Γεωργία
 Σφυράκης Μιχαήλ
 Σφυράκη Μαρία
 Σφυράκης Γεώργιος
 Σφυράκης Εμμαν.