

**ΕΡΓΟΔΟΤΗΣ:** 1. ΓΙΑΝΝΙΚΑΚΗ ΑΙΚ. ΤΟΥ ΙΩΑΝΝΟΥ  
2. ΧΡΙΣΤΑΚΟΠΟΥΛΟΥ ΑΡΕΤΗ ΤΟΥ ΑΝΔΡΕΑ

**ΕΡΓΟ:** ΗΛΕΚΤΡΟΜΕΚΗ ΤΑΧΥΜΕΤΡΙΚΗ ΑΠΟΤΥΠΩΣΗ

**ΘΕΣΗ:** ΣΚΙΝΟΣ ΑΓΡ. ΠΕΡ. ΑΝΑΤΟΛΗΣ

**ΜΕΛΕΤΗΤΗΣ:** ΜΑΡΚΟΣ ΓΑΪΤΑΝΑΚΗΣ

ΑΡΙΘΜΟΣ ΣΧΕΔΙΟΥ

**ΘΕΜΑ ΣΧΕΔΙΟΥ:** ΤΟΠΟΓΡΑΦΙΚΟΝ

**ΣΦΡΑΓΙΔΑ**

ΜΑΡΚΟΣ Ι. ΓΑΪΤΑΝΑΚΗΣ  
ΠΟΛΙΤΙΚΟΣ ΜΗΧΑΝΙΚΟΣ Τ.Ε.  
Α.Σ.Υ ΘΕΣΣΑΛΟΝΙΚΗΣ  
ΛΟΧ. ΠΑΓΩΜΕΝΟΥ 15 ΙΕΡΑΠΕΤΡΑ  
ΑΡ ΜΗΤΡ ΤΣΜΕΔΕ 37760 ΤΗΛ. 22493  
Α.Φ.Μ. 011206462 ΔΟΥ ΙΕΡΑΠΕΤΡΑΣ

**ΥΠΟΓΡΑΦΗ**

**ΧΡΟΝΟΣ ΜΕΛΕΤΗΣ:** ΜΑΪΟΣ 2004


**ΚΛΙΜΑΚΕΣ:** 1:500

ΠΡΩΤΟΚΟΛΛΟ  
ΣΦΡΑΓΙΔΑ

ΘΕΩΡΗΘΗΚΕ  
Συντημ στο 4156/30-11-04  
εγγραφο της Δνσης Δασων Αριθμο  
\*Αγ Νικολας 30-11-04



ΘΕΡΜΟΗΚΕ  
Και ακολουθεί την υπ' αριθμ. 33/2006  
Απόφαση της Ε.Ε.Δ.Α. Νομού Λαρισιού  
της οποίας αποτελεί αντικείμενο Τμήμα  
14-11-2006

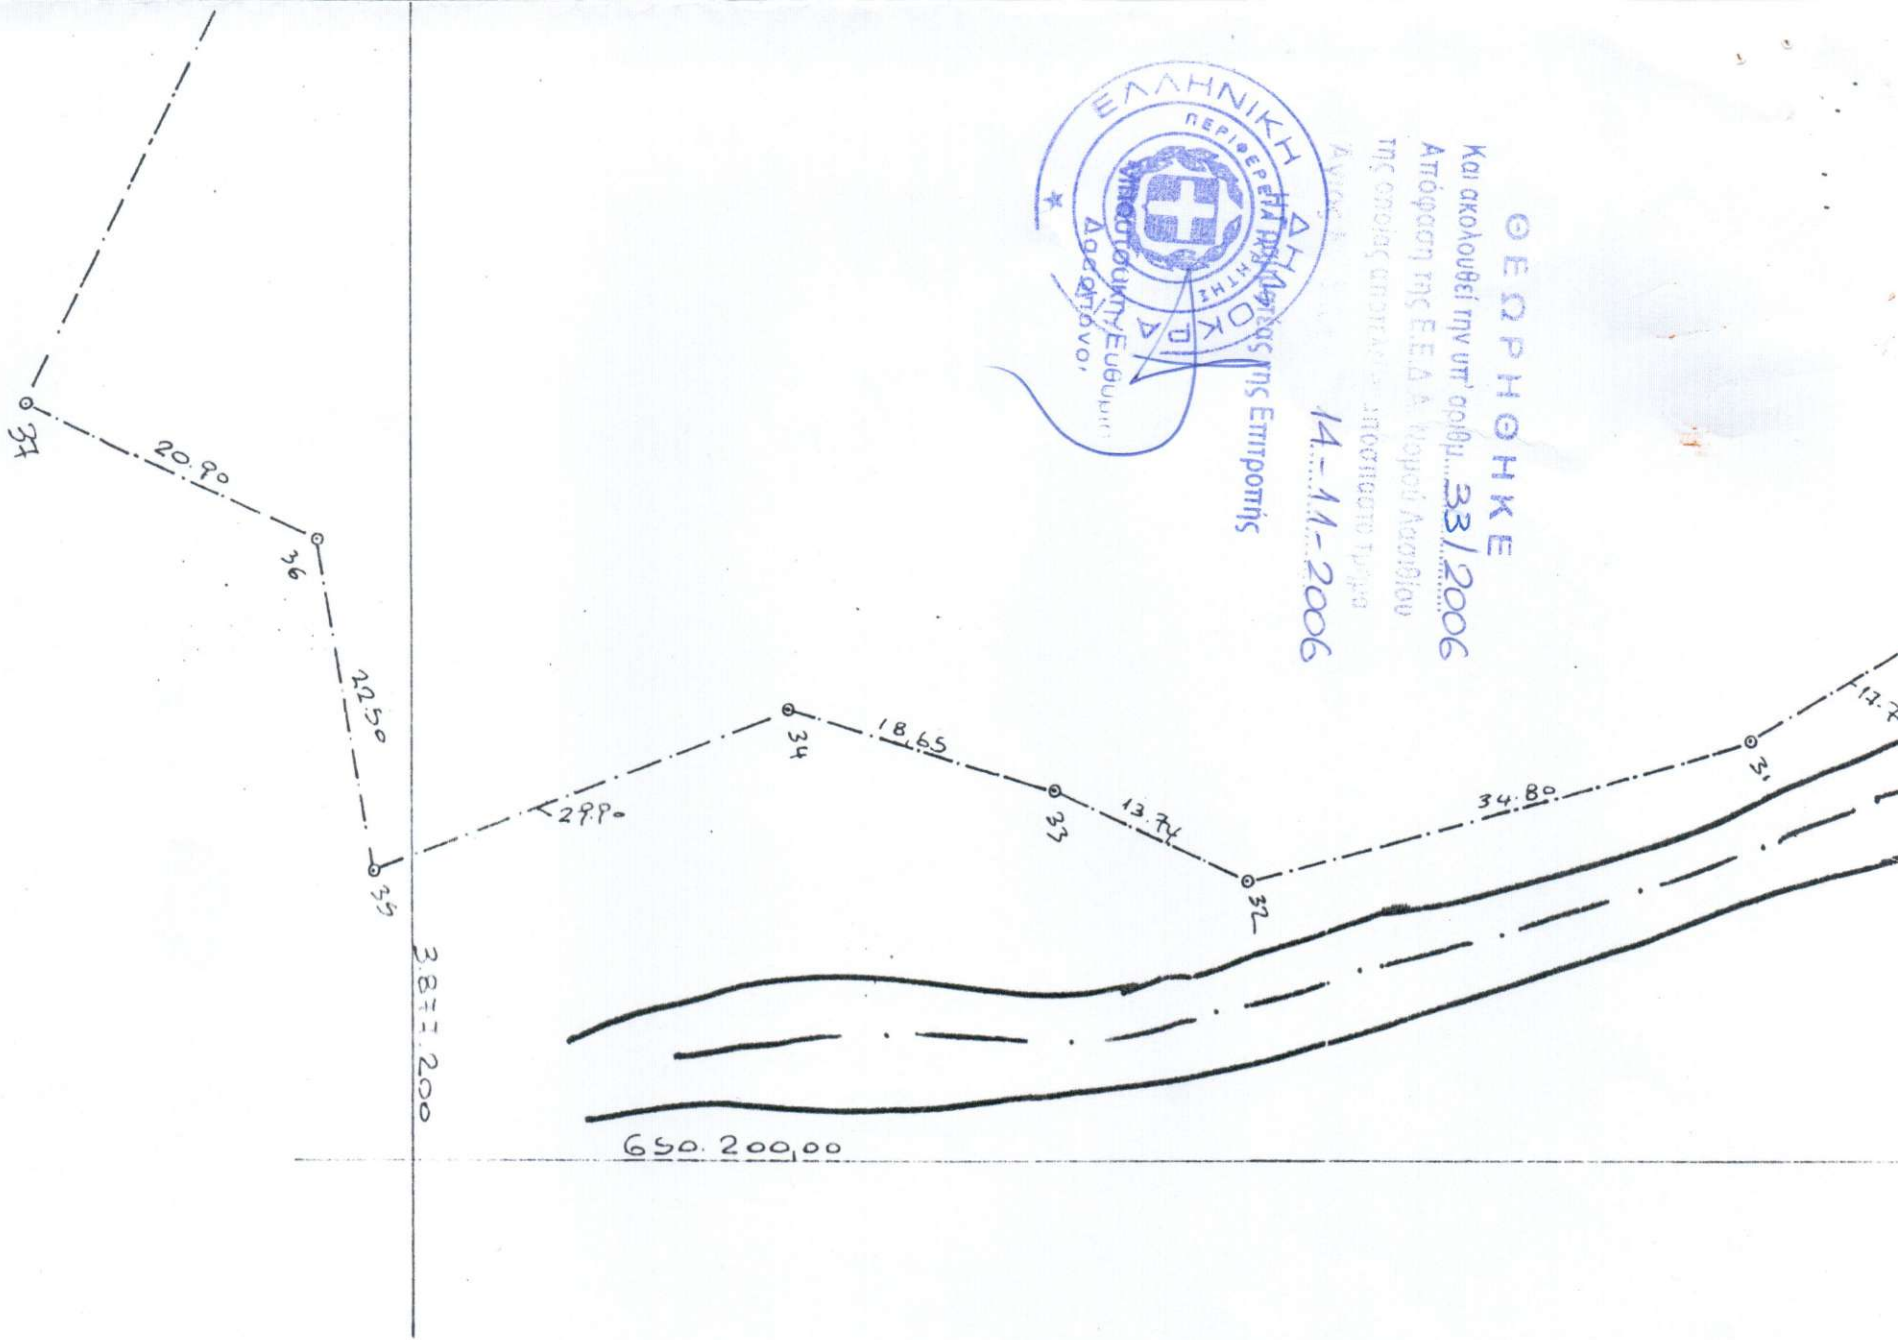

ΦΙΚΟΝ ΚΑ. 1:500

MARKOS I. FAITANAKIS  
ΠΟΛΙΤΙΚΟΣ ΜΗΧΑΝΙΚΟΣ Τ.Ε.  
Α.Σ.Υ. ΟΡΓΕΣΙΑΣΜΟΚΗΣ  
ΑΟΧ. ΠΛΑΤΕΝΟΥ 15 ΙΕΡΑΠΕΤΡΑ

1100 ΕΤΗ ΣΤΑ  
1100 ΕΤΗ ΣΤΑ

