

ΓΡΑΦΕΙΟ ΜΕΛΕΤΩΝ & ΕΠΙΒΛΕΨΕΩΝ

ΙΩΑΝΝΗΣ ΤΣΟΥΡΑΚΗΣ

Αρχιτέκτων Μηχανικός

Κυρίλου Λουκάρως 4 ΑΓΙΟΣ ΝΙΚΟΛΑΟΣ - ΚΡΗΤΗ ΤΚ 72100  
Τηλ. 28410-28460

ΙΔΙΟΚΤΗΤΡΙΕΣ

ΜΑΡΙΑ ΜΑΝΙΑΔΑΚΗ

ΑΡΙΣΤΕΑ ΜΑΝΙΑΔΑΚΗ

ΕΡΓΟ

ΑΠΟΤΥΠΩΣΗ ΙΔΙΟΚΤΗΣΙΑΣ

ΘΕΣΗ

"Κακό Πλάι" κτηματικής περιφέρειας  
οικισμού ΜΥΡΩΝΙΚΗΤΑ Δήμου ΑΓΙΟΥ ΝΙΚΟΛΑΟΥ

ΘΕΜΑ ΣΧΕΔΙΟΥ

ΤΟΠΟΓΡΑΦΙΚΟ ΔΙΑΓΡΑΜΜΑ

ΑΡΙΘΜΟΣ  
ΣΧΕΔΙΟΥ

ΚΛΙΜΑΚΑ  
1:500

ΧΡΟΝΟΣ ΜΕΛΕΤΗΣ : ΦΕΒΡΟΥΑΡΙΟΣ 2006

ΥΠΟΓΡΑΦΗ

ΣΦΡΑΓΙΔΑ

**ΘΕΩΡΗΘΗΚΕ**

ευνημ στο 3229/31-08-2006

εγγράφου της Δνσης Δασών, αρ.αριθμ.

31-08-2006.

Αναπληρωτής Προϊσταμένος

Δνσης Δασών, Αρσιθίου

Κουδομάς Εμμανουήλ

Δασολόγος


ΙΩΑΝΝΗΣ Α. ΤΣΟΥΡΑΚΗΣ

ΑΡΧΙΤΕΚΤΩΝ ΜΗΧΑΝΙΚΟΣ


ΕΠΙΧΕΙΡΗΣΙΑΚΟΥ ΚΑΤΗΓΟΡΙΑΣ

Τ.Ε.Ε. ΑΡΙΘΜΟΣ ΜΗΤΡΩΟΥ 8281

Κ. ΤΣΟΥΡΑΚΗΣ 4 - ΑΓΙΟΣ ΝΙΚΟΛΑΟΣ 721 00  
ΤΗΛ. 28410 28460 - ΑΦΜ 045579634 - ΔΟΥ ΑΓ. ΝΙΚΟΛΑΟΥ

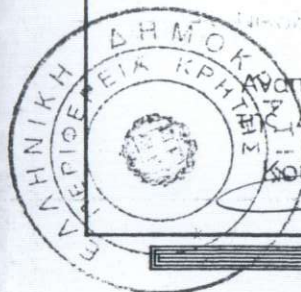



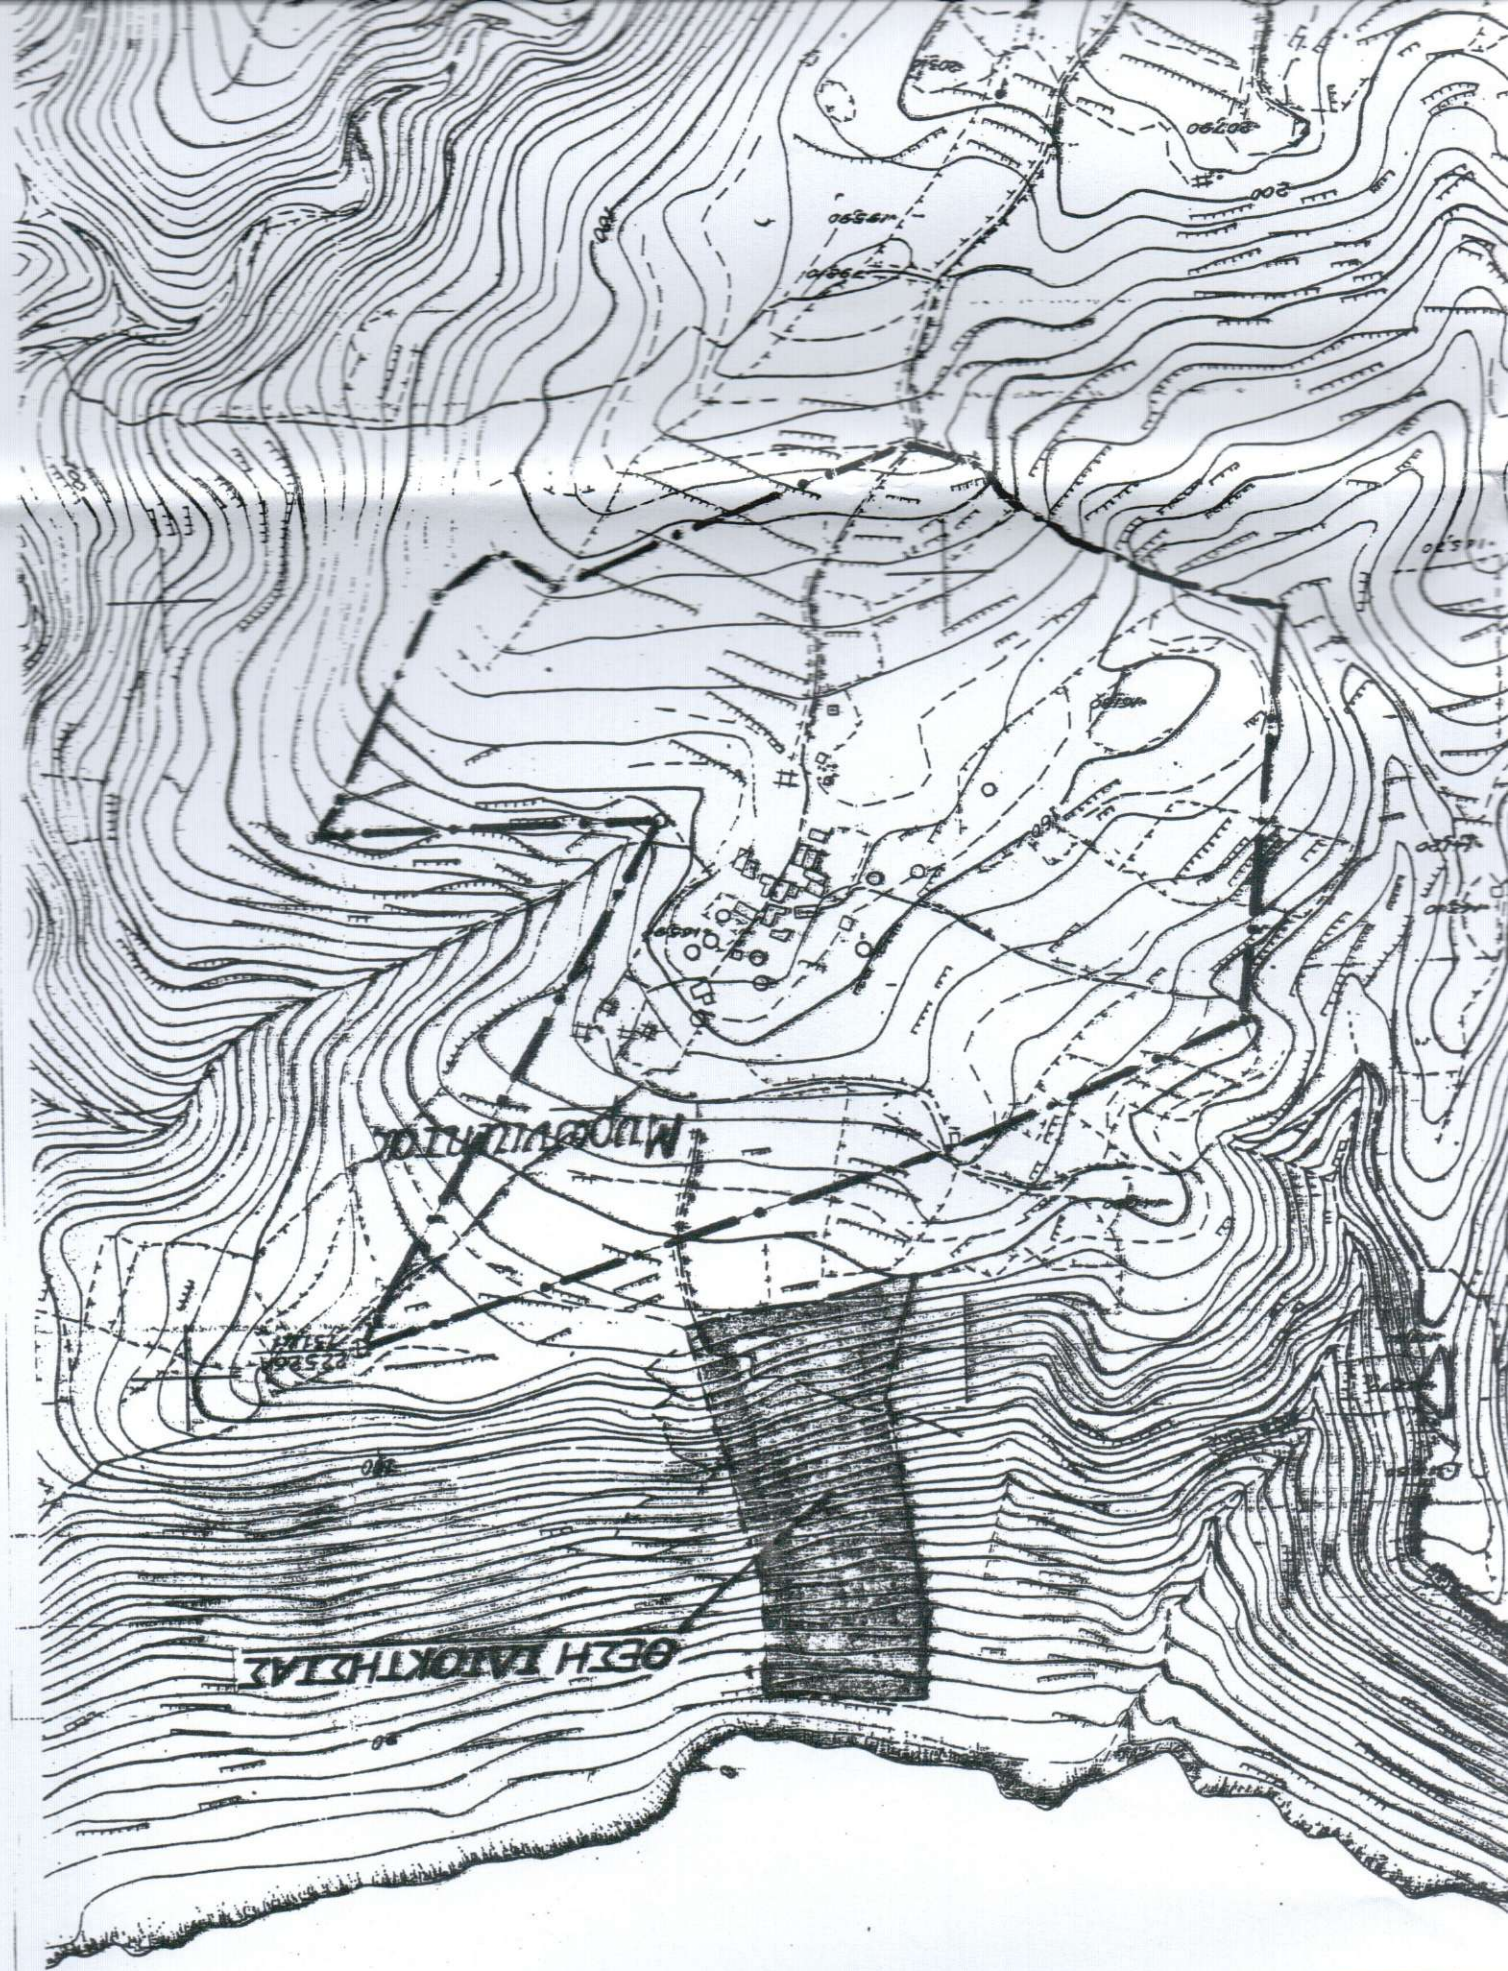

ΑΠΟΣΤΑΣΜΑ ΧΑΡΤΗ Γ.Υ.Σ ΚΑΙΜ 1:5000  
 Αριθμός Φύλλου Χάρτη 9615/5

ΠΡΟΤΥΠΟ  
 υπ' αριθμ. 74/2008  
 Ε.Ε.Δ.Α. Νομού Λασιθίου  
 οικειοαναστατικό τμήμα  
 ημερ. 29-01-09  
 Υπηρεσίας της Επιτροπής  
 Γιαννούτσου Παναγιώτα  
 Δασοφύλακας