


ΔΗΛΩΣΗ ΜΗΧΑΛΙΚΟΥ

Διότι ου το υπό εδωκεία (ΑΒΓΔΕΖΗΘΑ) αεριοαγωγικό αέτωμα είναι εντός Σχεδίου. Επεί ο δρόμος του οικισμού Κρυσησι Βοιωτίας και είναι άρσιο και συμπληρωμένο κατά παράκληση Αρ. 192.8.88. Π.Δ. 24/31-5-1985 (δέκ. 270Δ) ως υποδείχθηκε την 12-9-1984. Ο ΔΗΛΩΣΗ

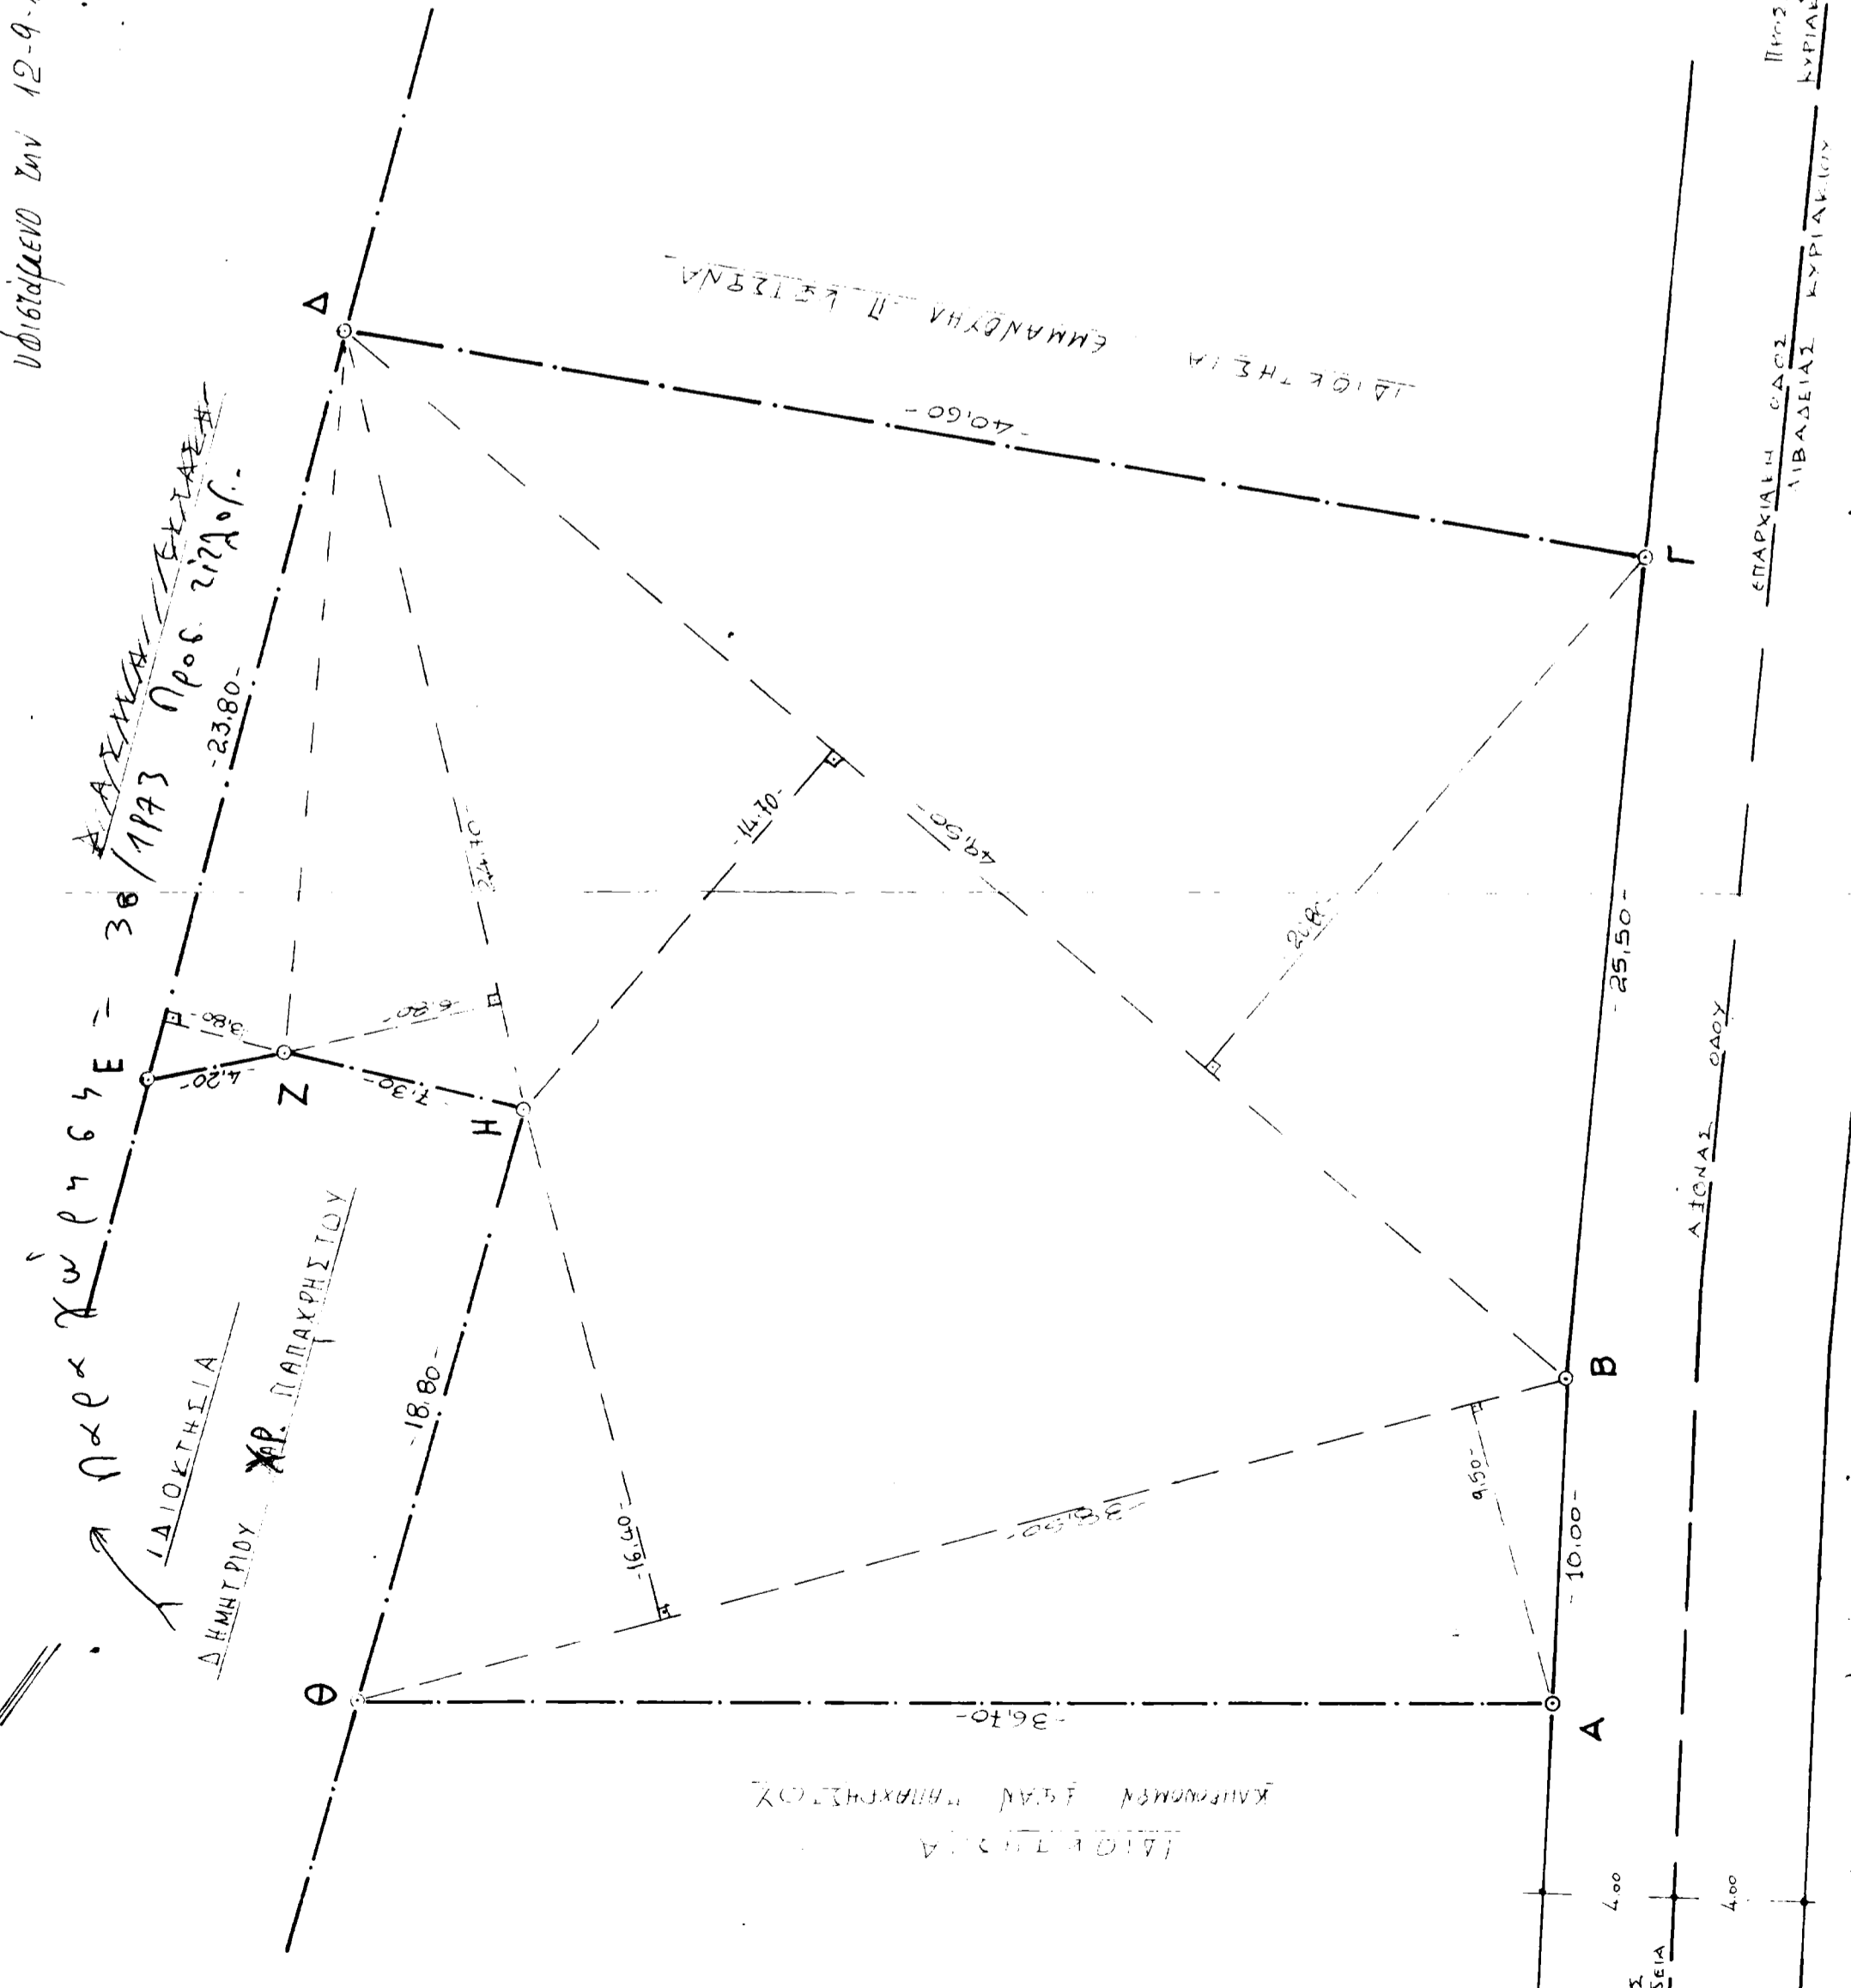

ΔΗΛΩΣΗ ΥΠΟΠΗΞΗΣ ΟΡΙΩΝ  
Ο υποκατάστημα Μιχ. Γ. Καραζώης ιδιοκτήτης του φακίου που φαίνεται στο παρόν σχέδιο υπαγορεύει για δώδεκα (12) ορία του όρου όρου και υποκατάστημα Ο ΔΗΛΩΣΗ

Υ Π Ο Μ Η Μ Α

1<sup>η</sup>) ΕΜΒΛΑΝΟΝ ΑΓΡΟΤΕΜΑΧΙΟΥ (ΑΒΓΔΕΖΗΘΑ)


$E = \frac{1}{2} \times [(9,50+6,60) \times 38,50 + (4,70+2,080) \times 49,50 + (2,24+0,660) \times (32,80+3,80)] = 1.506,41 \text{ μ}^2$

2<sup>η</sup>) ΟΡΟΙ ΔΟΜΗΣΗΣ

- Π.Δ. 24/31-5-1985 (δέκ. 270Δ) ΕΣΤΟΣ ΣΧΕΔΙΟΥ-ΕΝΤΟΣ ΖΩΝΗΣ
- Κατάσταση: Αρ. 192.8.88. Ελάχιστο (μ.δ.σ.) Ε=4.000 μ<sup>2</sup>
- Παράκληση Α) Αρ. 192.8.88. Ελάχιστο Ε=2.000 μ<sup>2</sup> τα υποδείχεται την 24-4-1977
- Παράκληση Β) Αρ. 192.8.88. Ελάχιστο Ε=750 μ<sup>2</sup> τα υποδείχεται την 12-11-1982
- Υποδείχεται Σ) Αρ. 192.8.88. Ελάχιστο Ε=1200 μ<sup>2</sup> τα υποδείχεται την 12-9-1984
- Παράκληση Δ) Αρ. 192.8.88. Ελάχιστο Ε=2000 μ<sup>2</sup> τα υποδείχεται την 12-9-1984

3<sup>η</sup>) ΠΛΑΝΟ ΙΣΟΜΕΤΡΙΩΣ

- α) Δρόμος οδού ΚΑΡΑΖΩΝ 14-526/19-11-1984 και Γκαρδίου Καραζώης 806 Σαλαμινίου
- β) Πλάκων οδών 50/403, 25-5-1977 Σαλαμινίου 48 14-526/19-11-1984
- γ) Α. Α. 24/31/10-10-1991 Α. Α. 14-526/19-11-1984

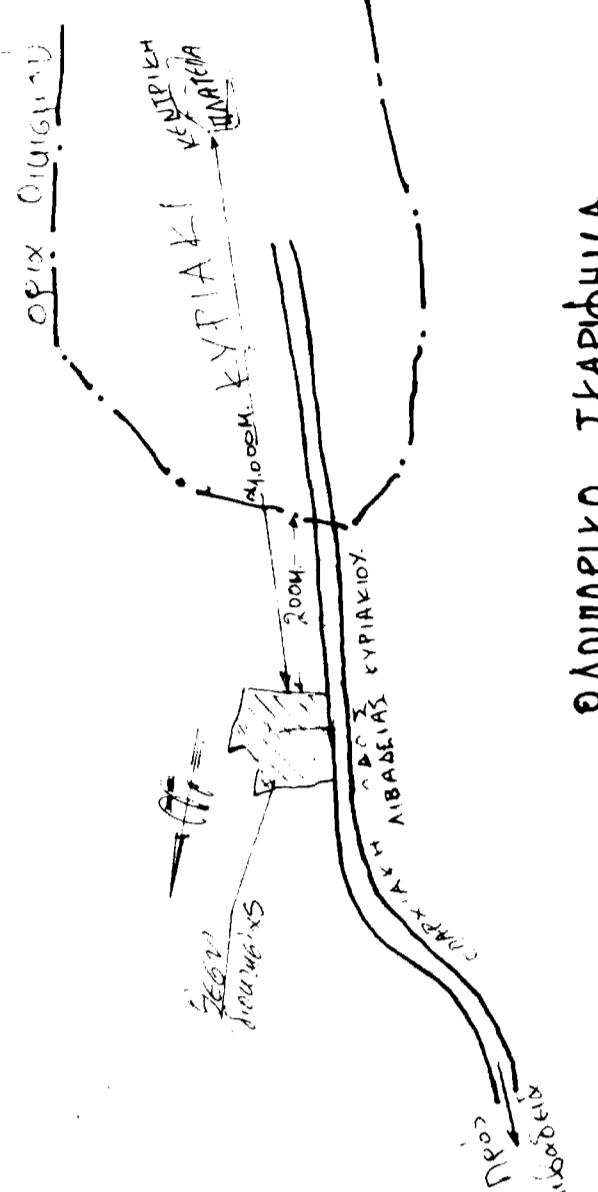

ΘΑΔΙΜΟΡΙΣΟ ΣΕΛΑΦΩΝΙΑ

**ΤΕΧΝΙΚΟ ΓΡΑΦΕΙΟ**

ΤΖΑΝΕΤΟΣ Η. ΡΟΥΜΠΕΑΣ  
ΕΥΜΟΡΦΙΑ Ν. ΜΠΑΛΙΟΥ

ΕΡΓΟΔΟΤΗΣ: ΝΙΚΟΛΑΟΣ ΚΑΡΑΛΗΣ

ΕΡΓΟ: ΙΣΟΜΕΤΡΙΟΙ ΟΙΚΩΔΟΜΗ

ΘΕΣΗ: ΚΥΡΙΑΚΙ ΕΣΤΟΣ ΣΧΕΔΙΟΥ-ΕΝΤΟΣ ΖΩΝΗΣ

ΜΕΛΕΤΗΤΕΣ: ΤΖΑΝ. ΡΟΥΜΠΕΑΣ

ΘΕΜΑ ΣΧΕΔΙΟΥ: ΤΟΠΟΓΡΑΦΙΚΟ

ΚΑΙΜΑΚΕΣ: 1:200

ΧΡΟΝΟΣ ΜΕΛΕΤΗΣ: ΜΑΡΤΙΟΣ 1992

ΕΓΚΡΙΣΗ ΥΠΗΡΕΣΙΑΣ: ΣΦΟΡΑΓΙΔΑ:

ΘΕΩΡΗΘΗΚΕ  
Αριθμ. Πρωτ. 564  
Από: Τμήμα Τεχνικών Υπηρεσιών  
Υπουργείο Περιβάλλοντος, Χωρικού και Δημοσίου Έργων  
Από: Τμήμα Τεχνικών Υπηρεσιών  
ΚΑΡΑΓΙΑΝΝΟΠΟΥΛΟΥ 94-ΛΙΒΑΔΕΙΑ  
ΑΦΜ 19909150  
ΤΗΛ. 24201

ΤΖΑΝΕΤΟΣ Η. ΡΟΥΜΠΕΑΣ  
ΠΤΥΧΙΑΤΟΣ ΠΟΛΙΤΙΚΟΣ ΜΗΧΑΝΙΚΟΣ Τ.Ε.  
ΜΕΛΟΣ Ε.Ε.ΤΕ.Κ. ΚΑΡΑΓΙΑΝΝΟΠΟΥΛΟΥ 94-ΛΙΒΑΔΕΙΑ  
ΑΦΜ 19909150  
ΤΗΛ. 24201