

ΑΝΗΚΕΙ ΣΤΟΝ ΟΡΓΑΝΙΣΜΟ
ΠΕΡΙΣΤΡΟΦΗΣ ΤΩΝ
ΔΟΔΕΚΑΝΗΣΟΥ

ΤΟΠΟΓΡΑΦΙΚΟ ΔΙΑΓΡΑΜΜΑ

ΚΤΗΜΑΤΟΛΟΓΙΚΑ ΣΤΟΙΧΕΙΑ

ΜΕΡΙΔΑ ΓΛΩΣΣΗΣ	ΚΩ ΕΞΟΧΗ	Ρόδος 9-1-08				
ΠΕΡΙΟΥΧΗ	ΑΤΤΑΜΙ	0 Ελευθερίου Δαυλάδας				
ΝΟΜΟΣ	ΔΟΔΕΚΑΝΗΣΟΥ					
ΚΑΙΜΑΚΑ	1 500					
ΘΕΜΑ : ΧΑΡΑΚΤΗΡΙΣΜΟΣ ΕΚΤΑΣΗΣ						
Α/Α	ΑΡ ΜΕΡΙΔΑΣ	ΤΟΜΟΣ	ΦΥΛΟ	ΦΑΚΕΛΟΣ	ΕΜΒΛΑΘΝ σε τ.μ.	ΠΕΡΙΓΡΑΦΗ
1	404				3600	Γ-Δ-Ε-Ζ-Η-Θ-Γ
2	407Α				5914	Α-Β-Γ-Θ-Η-Ι-Κ-Α
Α/Α	ΤΜΗΜΑ	ΠΕΡΙΜΕΤΡΟΣ	ΕΜΒΛΑΘΝ σε τ.μ.	ΠΑΡΑΤΗΡΗΣΕΙΣ		
1						
2						
ΕΞΑΡΤΗΤΗ ΤΡΙΓΩΝΟΜΕΤΡΙΚΟΥ ΠΟΛΥΓΩΝΟΜΕΤΡΙΚΟΥ ΔΙΚΤΥΟΥ ΑΠΟ ΤΟ ΚΡΑΤΙΚΟ Ε.Γ.Σ.Α.07						
Επιμέτρησης G.R.S.80 G-8778137 Γ-298 2572536						
Ευφάνεια Μετατοπιστική Πρόβολη						
ΠΡΟΣΔΙΟΤΑΞΗ ΑΝΑ 0,20 μ						
ΑΡΙΘΜΟΣ ΣΧΕΔΙΟΥ : ΠΙ						


ΣΥΜΒΟΛΙΣΜΟΙ

ΟΡΙΑ ΙΔΙΟΚΤΗΣΙΑΣ	ΑΝΩ ΠΡΑΞΕΣ	↓	ΔΕΗ
ΛΟΠΣΕΙΣ ΙΔΙΟΚΤΗΣΕΩΣ	ΚΑΤΩ ΠΡΑΞΕΣ		

ΒΕΒΗΘΗΚΕ
ΡΟΔΟΣ 9-1-08
081278782 ΔΑΤΩΝ

ΕΛΕΥΘΗΚΕ
Ρος 12-10-04
α. ελεγκτικής υποεπιπέδου

ΣΥΝΤΑΞΗΚΕ
ΠΑΠΑΝΙΚΟΛΑΟΥ Γ. ΗΛΙΑΣ
ΑΡΧΙΤΕΚΤΟΝΟΣ
ΑΡΧΙΤΕΚΤΟΝΙΚΟ ΓΡΑΦΕΙΟ
ΜΕΛΟΣ Τ.Ε.Ε. ΑΝΩΤΕΡΗΣ ΚΑΤΕΥΘΥΝΣΗΣ
1558 ΣΠΗΛΙΑΣ ΠΛ. ΑΝΩΤΕΡΗΣ ΚΑΤΕΥΘΥΝΣΗΣ
Α.Ο.Μ. 112255320 Τ.Κ. 26500 ΠΟΛΥ ΡΟΔΟΥ 7524

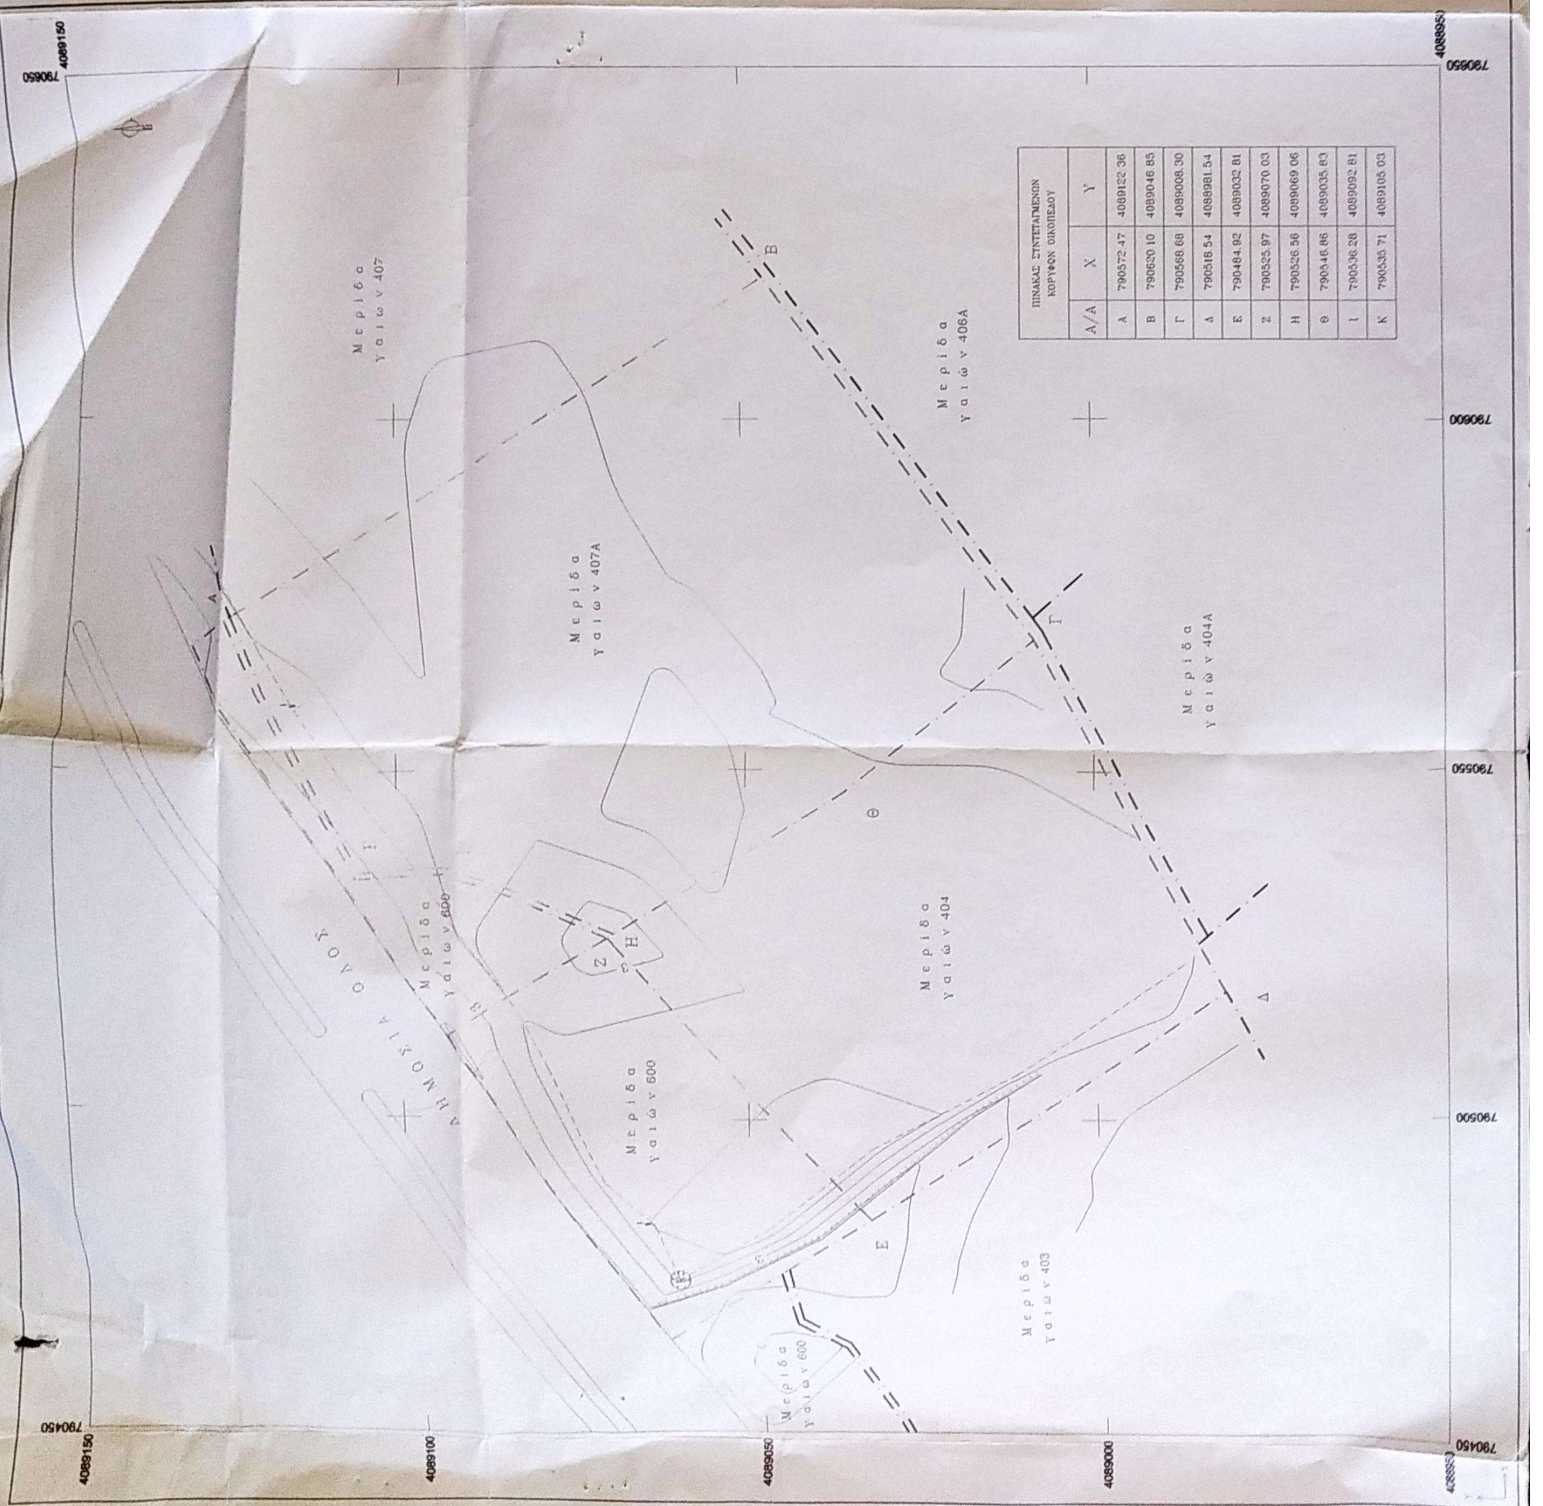

Α/Α	Χ	Υ
Α	790572.47	4089122.36
Β	790620.10	4089046.65
Γ	790568.68	4089008.30
Δ	790516.54	4088981.54
Ε	790484.82	4089032.81
Ζ	790523.97	4089070.03
Η	790526.86	4089069.06
Θ	790446.66	4089035.63
Ι	790538.38	4089092.81
Κ	790520.71	4089105.03

ΠΙΝΑΚΑΣ ΣΥΝΤΕΤΑΓΜΕΝΩΝ ΚΟΡΜΩΝ ΕΚΠΙΣΤΕΥΣΗΣ