
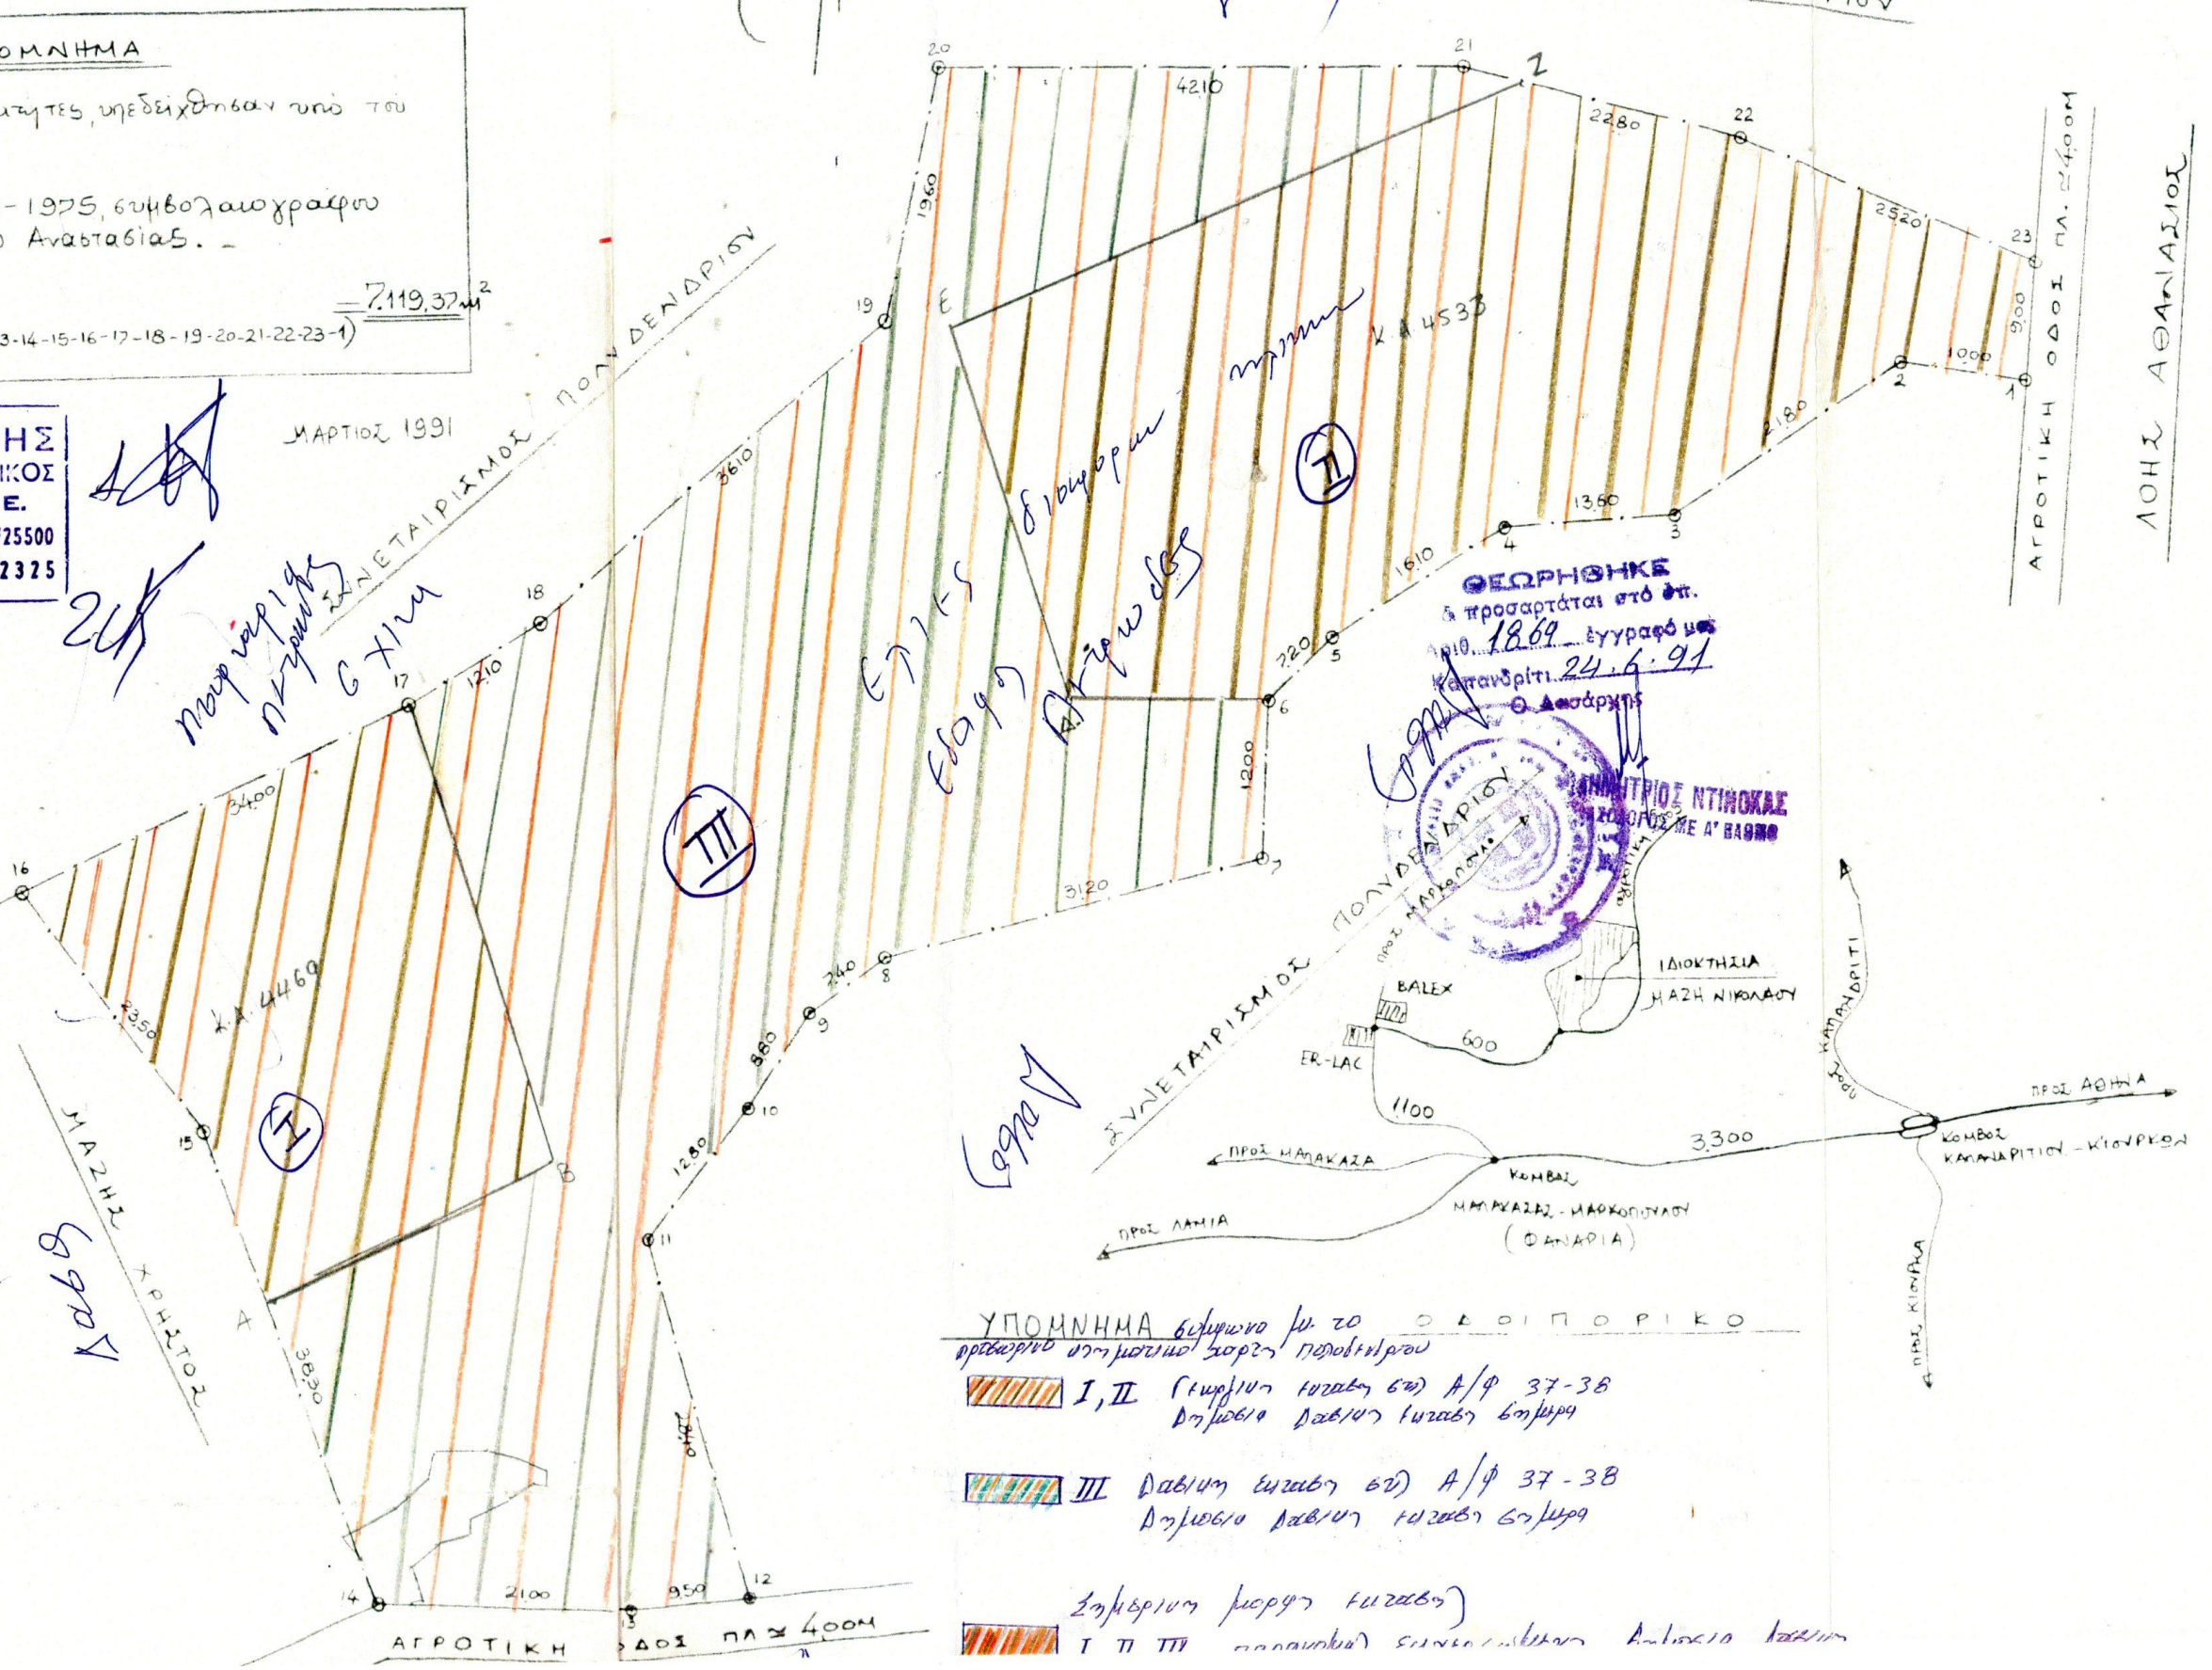


Σ.Σ.: ΜΑΖΗ ΝΙΚΟΛΑΟΥ ΤΟΥ ΚΩΝ/ΝΟΥ
 "ΧΑΡΜΕΣΙ"
 ΠΟΛΥΔΕΝΔΡΙΟΥ - ΑΤΤΙΚΗΣ
 ΚΛ 1:500

ΥΠΟΜΝΗΜΑ
 α) οριαίοι όμοροι ιδιοκτήτες, υπεδείχθησαν υπό του
 διοικητού. -
 β) συμβολαίου 2900/10-1-1975, συμβολαιογράφου
 Γαλαξίας Οικονόμου Αναστασίας. -
 Γ) $7119,37 \text{ m}^2$
 (1-2-3-4-5-6-7-8-9-10-11-12-13-14-15-16-17-18-19-20-21-22-23-1)
 ΗΧΑΔΙΚΟΣ

ΜΑΡΤΙΟΣ 1991
 ΜΗΤΡΗΣ Ε. ΠΟΥΛΗΣ
 ΟΣ ΤΟΠΟΓΡΑΦΟΣ ΜΗΧΑΝΙΚΟΣ
 ΥΧΙΟΥΧΟΣ Κ.Α.Τ.Ε.Ε.
 1 - ΑΠΙΘΟΝΗΣ 33 - ΤΗΛ.: 6810428 - 6725500
 ΑΡΤΙ (ΠΛΑΤΕΙΑ) ΤΗΛ.: 0295-52325

ΕΝΟ ΑΡΧΘΟΥ
 29/5/91
 2050
 αρχου
 2050

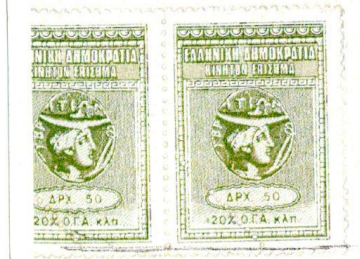

ΥΠΟΜΝΗΜΑ βεβαιώνω με το Ο Δ Ε Ο Ι Π Ο Ρ Ι Κ Ο
 αρθρο 100 του Ν. 1337/83 περί πολεοδομικών διαδικασιών

- I, II Γεωργική εκμετάλλευση βλ. Α/φ 37-38
 Δημόσιο Δασμίου εκμετάλλευση βλ. Α/φ 37-38
- III Δασμίου εκμετάλλευση βλ. Α/φ 37-38
 Δημόσιο Δασμίου εκμετάλλευση βλ. Α/φ 37-38

Σημείωμα μερικής εκμετάλλευσης
 I II III παραρτημάτων ΣΥΝΕΤΑΙΡΙΣΜΟΥ ΠΟΛΥΔΕΝΔΡΙΟΥ