




Trianda

(πρωτ. 790)




ΕΛΛΗΝΙΚΗ ΔΗΜΟΚΡΑΤΙΑ
ΥΠΟΥΡΓΕΙΟ ΠΟΛΙΤΙΚΗΣ
ΚΤΗΜΑΤΟΛΟΓΙΟ ΡΟΔΟΥ
Αριθ. Πρωτ. 5542/88
Φωτοαντίγραφο του Σχεδίου που βρε-
σκειται στο Φάκελλο του ακινήτου
Τόμος 1 Φύλλο 35
Φάκελλος 132/892 Μερίδα 790
Γνωστό Τελευταίο

Κλιμακα 1:
Ρόδος 19-8-1988
Ο Τεχνικός του Κτηματολογίου

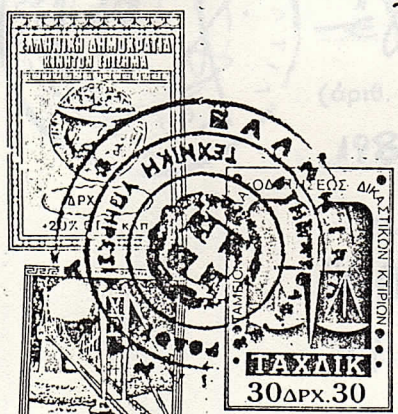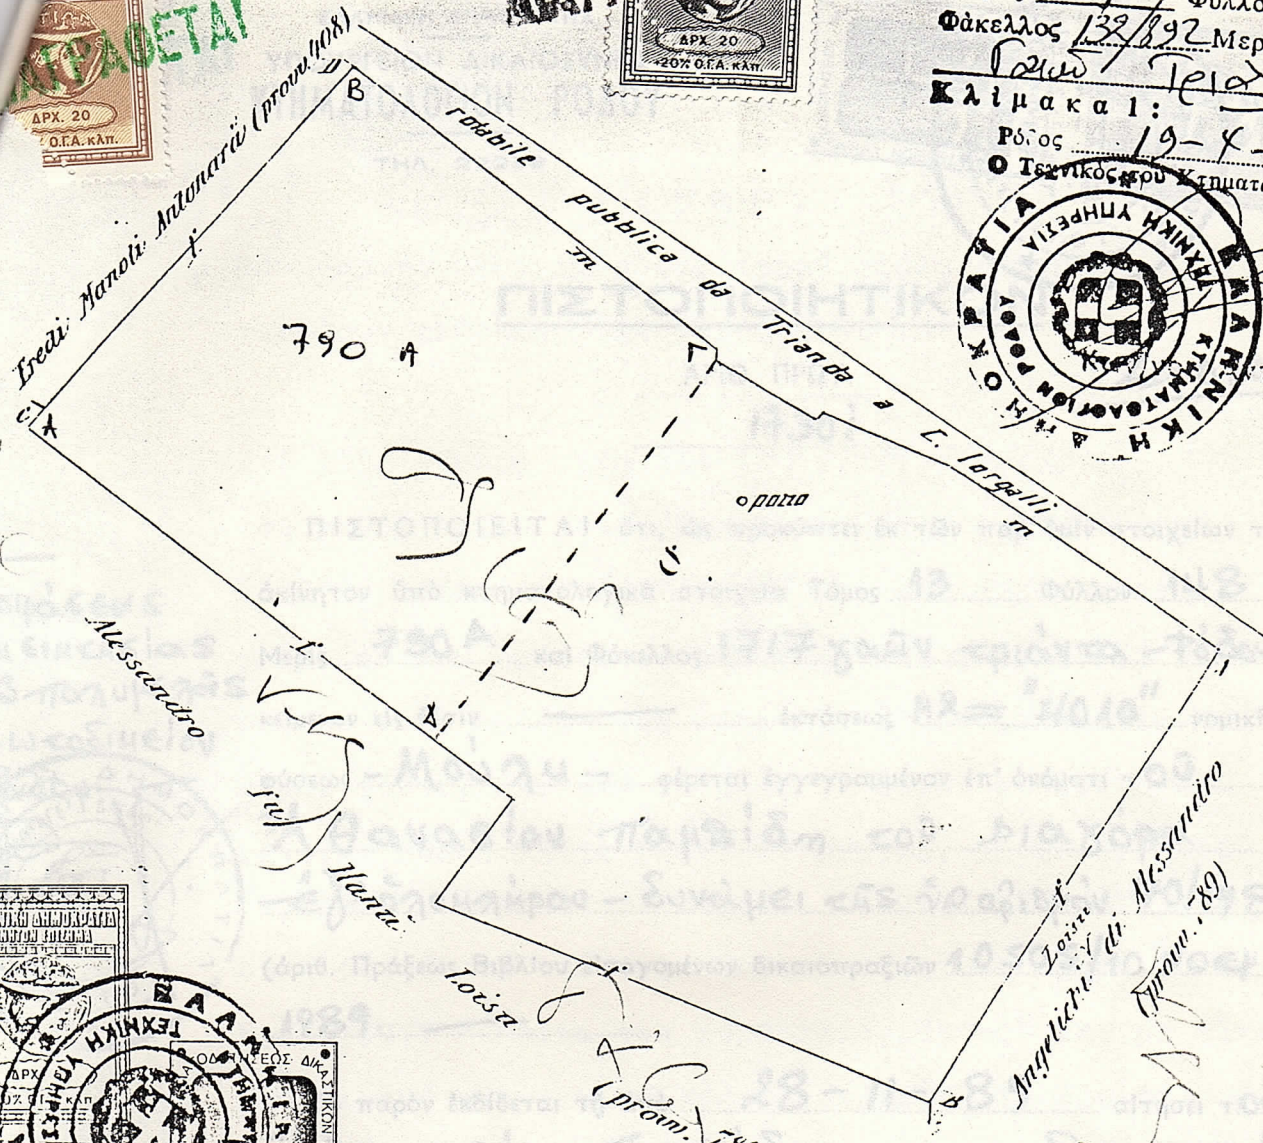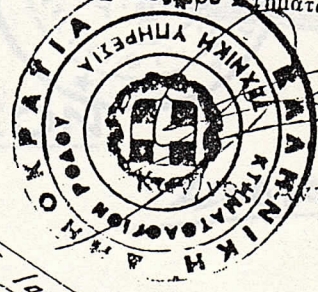


Το τμήμα (ΑΒΓΧΑ)
συνολικού εμβαδού 4010
απορροφεί την μερίδα 790

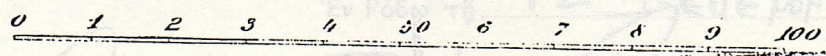

Scala 1:1000

ΠΑΝΟΣ Μ. ΠΑΝΑΚΗΣ
ΔΙΠΛ. ΓΕΩΜΕΤΡΙΚΟΣ ΜΗΧΑΝΙΚΟΣ U.D.N.
Α.Μ.Τ.Ε. 02224 - Α.Μ.Π.Γ. 419
Δ. ΘΕΟΔΩΡΑΚΗ 40 - ΤΗΛ. 23418
Ρ Ο Δ Ο Σ

Πρωτότυπο
31-8-1989

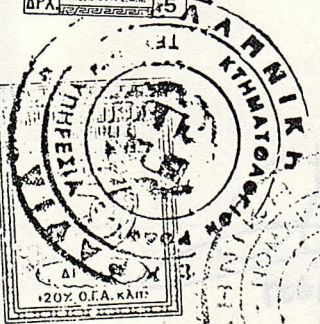

9 ottobre 1923
ΕΙΣΤΟ ΦΩΤΟΑΝΤΙΓΡΑΦΟ ΑΠΟ ΤΟ ΕΠΙ-
σημογραφικό αντίγραφο
Ρ.Σ.Σ. 24-1-90
Ο ΠΡΟΪΣΤΑΜΕΝΟΣ ΔΙΟΙΚΗΤΙΚΟΥ

