


Τοπογραφικό Διάγραμμα Τμήματος ΚΜ 2008 Γαιών Κεφάλου

κλίμακα 1:2000

πλήκει σε www.49129-9-98 αρχείο χαρτοφάν

Τμήμα Κ1-Κ2-Κ3-Κ4-Κ5-Κ6-Κ7-Κ1 με εμβαδόν 10.400  
 αριτο και δεξιοσμήτριο εύφωνα με την ισχύουσα πο-  
 δομική νομοθεσία

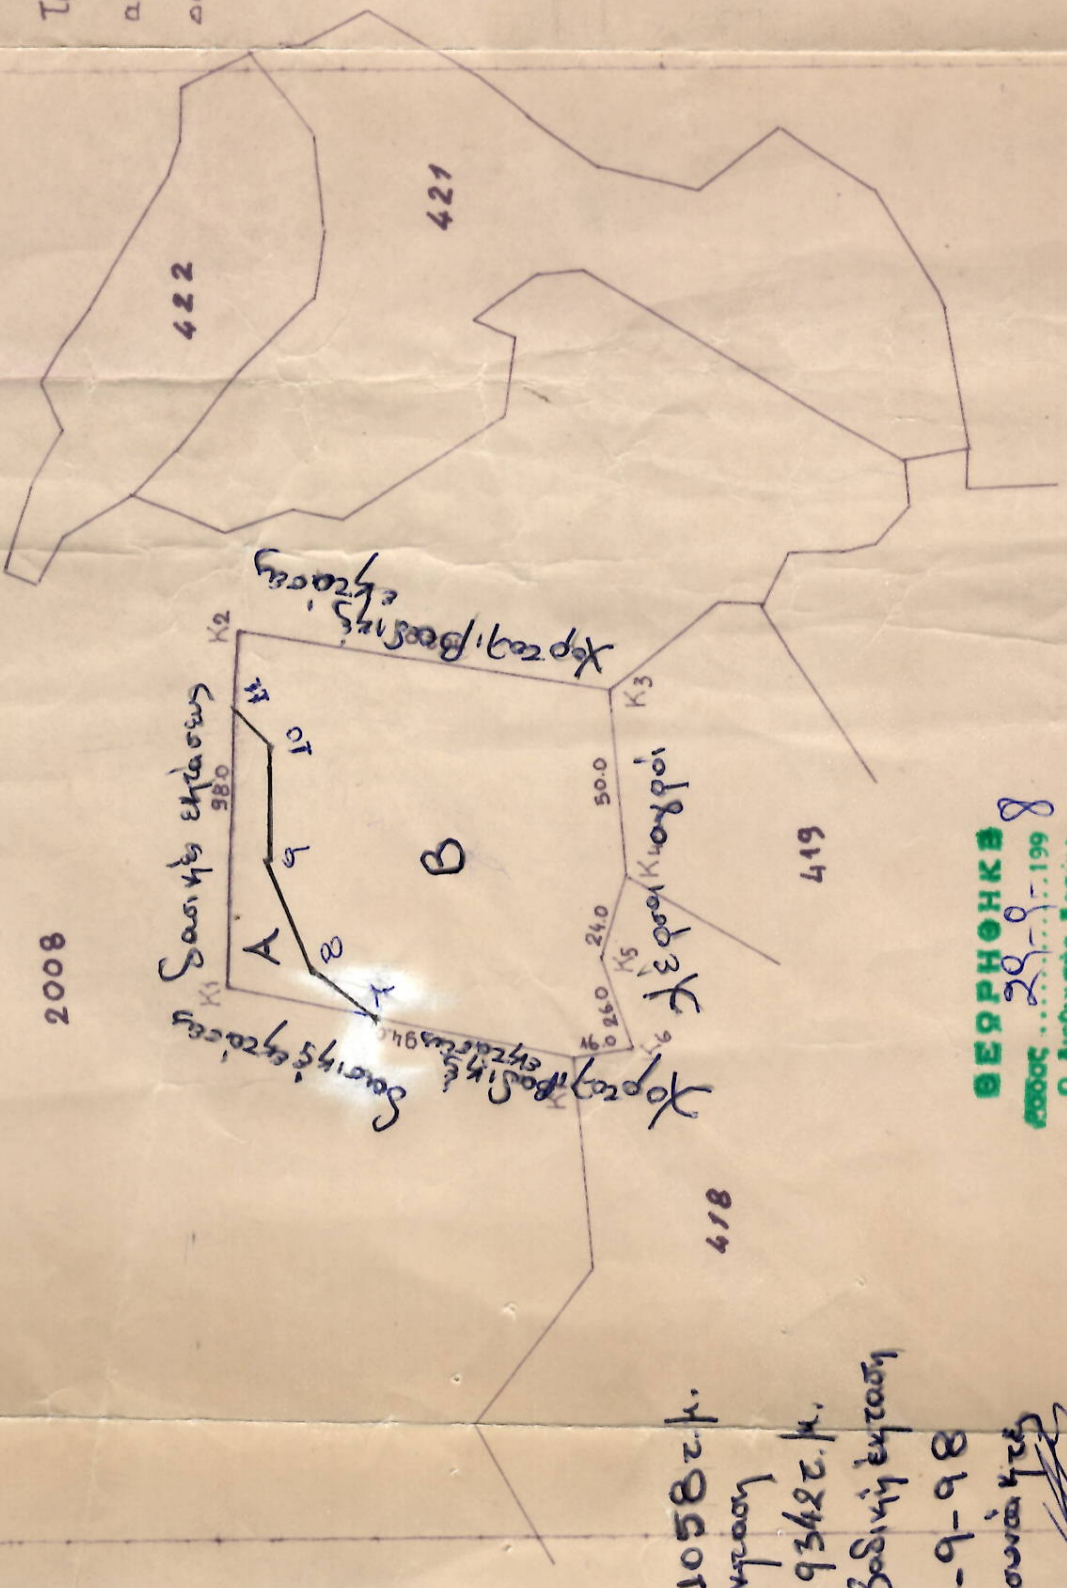

ΥΠΟΜΝΗΜΑ  
 1. Τμήμα Α με εμβα. 1058 τ.μ.  
 αποτελούσά Σαοική επέκταση  
 2. Τμήμα Β με εμβα. 9342 τ.μ.  
 αποτελούσά Κορνηϊβόσκια επέκταση  
 κως 8-9-98  
 οι συντάκτες  
 1.

2.   
 Θεοτόκης  
 Δασονόμος με πτυχίο

ΒΕΡΡΗΘΗΣ  
 28-9-199  
 Ο Διευθυντής

Κορνηϊβόσκια  
 Δασολόγος με Α' βαθμό



ΚΩΣ ΜΑΡΤΙΟΣ 1998

Ο ΣΥΝΤΑΞΑΣ

ΝΙΚΟΣ ΣΧΑΤΖΗΝΙΚΟΛΑΟΥ  
 ΤΟΠΟΓΡΑΦΟΣ ΜΗΧΑΝΙΚΟΣ  
 Α.Π.Θ.  
 ΜΙΛΟΣ Τ.Ε.Ε. ΑΡ. ΜΗΤΡΩΟΥ 55587  
 ΚΑΡΔΑΜΑΙΝΑ - ΚΩΣ ΔΟΥ ΚΩ