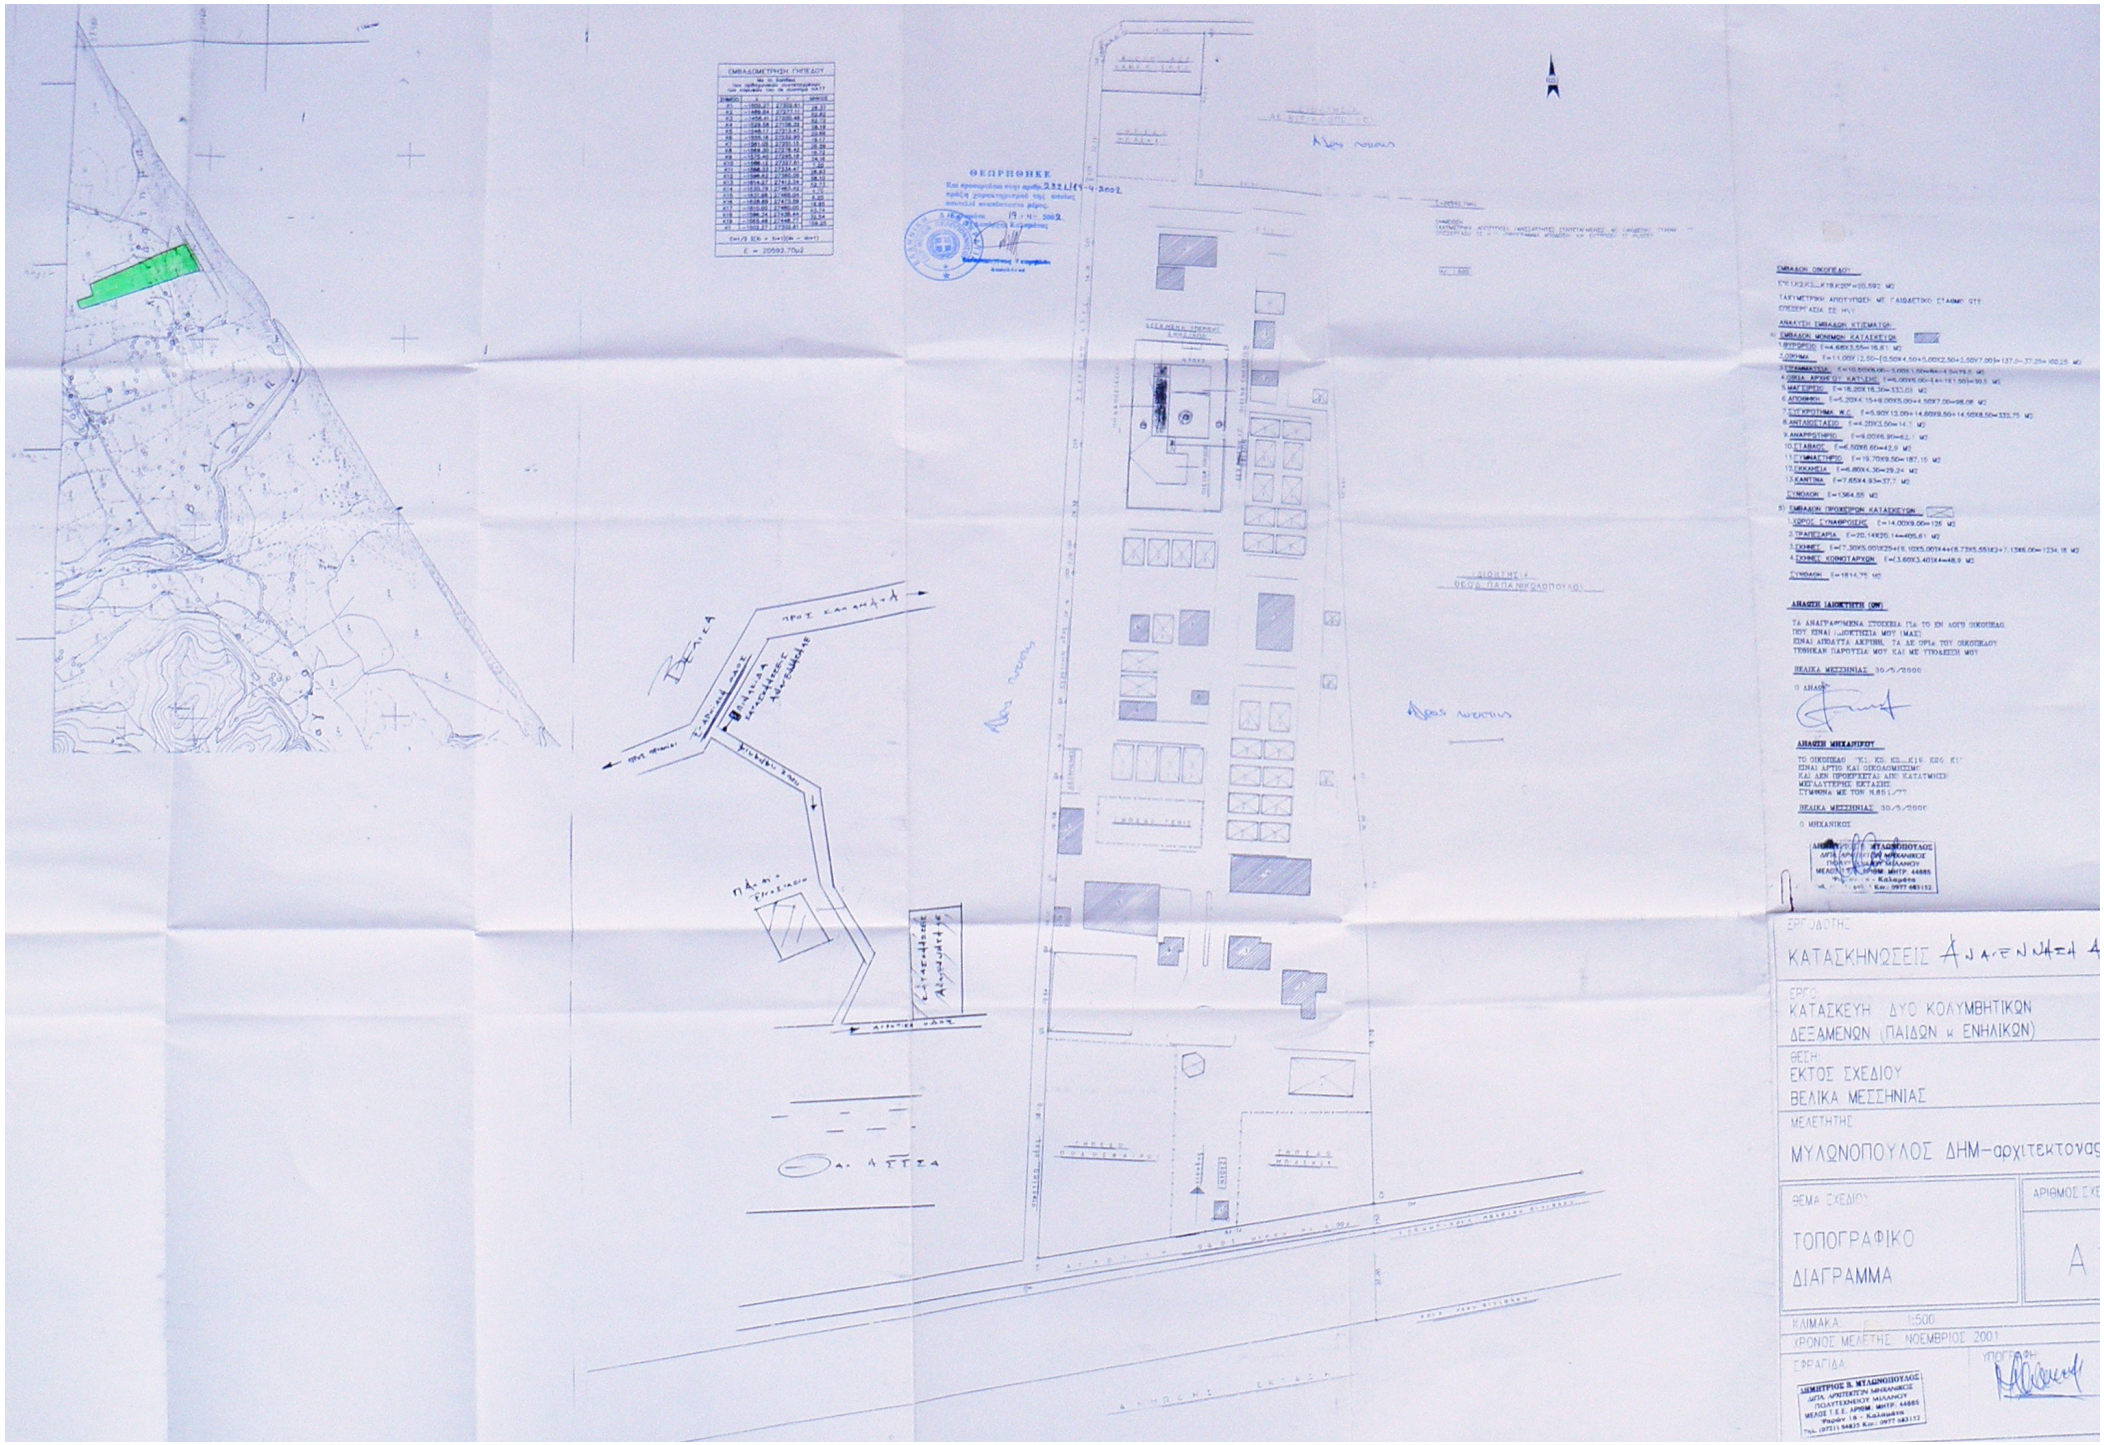

ΣΥΜΒΑΣΗ ΟΙΚΟΠΕΔΟΥ

ΣΥΜΒΑΣΗ ΜΟΝΙΜΩΝ ΚΑΤΑΣΚΕΥΩΝ

ΣΥΜΒΑΣΗ ΠΡΟΣΩΡΙΝΩΝ ΚΑΤΑΣΚΕΥΩΝ

ΑΝΑΛΥΤΗ ΣΥΜΒΑΣΗ ΚΤΙΣΜΑΤΩΝ

ΑΝΑΛΗΨΗ ΙΔΙΟΤΕΤΗΣ (ΟΜ)

ΑΝΑΛΗΨΗ ΜΗΧΑΝΙΚΟΥ

ΕΡΓΟΔΟΤΗΣ
ΚΑΤΑΣΚΗΝΩΣΕΙΣ ΑΝΑΓΕΝΝΗΣΗ Α

ΕΡΓΟ
ΚΑΤΑΣΚΕΥΗ ΔΥΟ ΚΟΛΥΜΒΗΤΙΚΩΝ ΔΕΞΑΜΕΝΩΝ (ΠΑΙΔΩΝ κ ΕΝΗΛΙΚΩΝ)

ΘΕΣΗ
ΕΚΤΟΣ ΣΧΕΔΙΟΥ
ΒΕΛΙΚΑ ΜΕΣΣΗΝΙΑΣ

ΜΕΛΕΤΗΤΗΣ
ΜΥΛΩΝΟΠΟΥΛΟΣ ΔΗΜ–αρχιτεκτονας

ΘΕΜΑ ΣΧΕΔΙΟΥ
ΤΟΠΟΓΡΑΦΙΚΟ ΔΙΑΓΡΑΜΜΑ

ΑΡΙΘΜΟΣ ΣΧΕ
Α

ΚΛΙΜΑΚΑ 1:500

ΧΡΟΝΟΣ ΜΕΛΕΤΗΣ ΝΟΕΜΒΡΙΟΣ 2001

ΕΡΓΑΣΙΑ

ΔΗΜΗΤΡΙΟΣ Β. ΜΥΛΩΝΟΠΟΥΛΟΣ
ΔΙΠΛ. ΑΡΧΙΤΕΚΤΩΝ ΜΗΧΑΝΙΚΟΣ
ΠΟΛΥΤΕΧΝΕΙΟΥ ΜΑΛΑΝΔΡΙΟΥ
ΜΕΛΟΣ Τ.Ε.Ε. ΑΡΙΘΜ. ΜΗΤΡ. 44885
Ρωμών 16 - Καλαμάτα
Τηλ. (27210 84633 Κιν.: 0977 683152

ΥΠΟΓΡΑΦΗ