

ΠΙΝΑΚΑΣ ΣΤΗΤΕΙΛΜΕΝΩΝ

Μ/Α	X	Υ	Μ/Α	X	Υ
1	306065.8906	4231488.495	24	306128.944	4231481.497
2	306071.4808	4231487.988	25	306128.7719	4231488.58
3	306077.9216	4231497.154	26	306128.3777	4231485.878
4	306086.0558	4231486.341	27	306123.7233	4231454.64
5	306084.9592	4231485.300	28	306118.7821	4231454.107
6	306086.0348	4231484.812	29	306111.0533	4231453.551
7	306100.5054	4231483.628	30	306106.8241	4231452.897
8	306089.1548	4231480.883	31	306102.1742	4231452.342
9	306097.5516	4231487.535	32	306101.773	4231452.328
10	306095.3916	4231483.325	33	306099.37486	4231451.485
11	306093.234	4231478.124	34	306089.1194	4231450.977
12	306091.2358	4231475.875	35	306085.6285	4231450.788
13	306090.5996	4231473.988	36	306084.12	4231455.086
14	306091.0199	4231468.940	37	306082.658	4231458.48
15	306095.9877	4231468.717	38	306081.5515	4231463.859
16	306101.8336	4231468.819	39	306074.8188	4231462.765
17	306103.9531	4231468.521	40	306068.5022	4231461.875
18	306107.5261	4231468.437	41	306065.0985	4231461.055
19	306115.8876	4231468.144	42	306064.4841	4231468.598
20	306121.7291	4231468.047	43	306061.8308	4231477.801
21	306123.8335	4231468.029	44	306060.828	4231481.805
22	306127.0795	4231468.045	45	306061.9277	4231486.483
23	306128.4272	4231464.813	46	306063.2177	4231480.386
24	306060.5665	4231478.876			
25	306068.2387	4231504.122			
26	306062.024	4231454.958			

ΠΑΡΑΤΗΡΗΣΗ:

Οι κορυφές του οικισμού είναι ελαττωμένες από το εθνικό τριγωνομετρικό σύστημα της χώρας, με συντεταγμένες όλων των κορυφών στο Ελληνικό Γεωδαιτικό Σύστημα Αναφοράς (ΕΓΣΑ 87).

ΚΑΤΑΣΤΑΣΗ ΧΩΡΗΦΗΘΕΝΤΩΝ ΓΕΩΔΑΙΤΙΚΩΝ ΣΤΟΙΧΕΙΩΝ  
ΑΝ ΤΡΙΣΤΕΛΕΙΜΕΝΩΝ  
ΑΝ ΚΟΙΛΩΣ ΟΠΙΣΘΙΑ

ΥΨΟΜΕΤΡΟ	Χ	Υ			
1	111	ΤΡΑΝΣΕ ΒΡΑΧΟΣ	307201.147	4230157.282	738.377 (ΒΑΘΡΟ)
2	118	ΠΡ ΗΛΙΑΣ (ΠΟΥΡΝΑΡΟΚΑΤΙΣΤΡΟ)	308102.010	4231211.795	704.803 (ΒΑΘΡΟ)

1. ΤΟΠΟΘΕΣΙΑ ΠΡΟΣΤΑΣΙΑΣ ΚΑΡΥΔΩΝ, ΟΙΚΟΔΟΜΗΣΙΜΟΤΗΤΑ

Επίσης οικισμός  
Π.Δ. 24-4-85 (Φ.Ε.Κ. 181Δ/3-5-85)  
Απόφαση Νομόκλητη ΣΥ1986/12-10-87 (Φ.Ε.Κ. 1003/12-10-87)  
Οικισμός κάτω των 2000 κατοίκων (Β 3) Αδόνηφορος  
Όριο του οικισμού με πλάτος 800.00 μ. από το κέντρο του οικισμού Καρυάς (Ι.Ν. Αν. Τριπόδας)  
Απόσταση: 500.00 μ.  
Ποσοστό κάλυψης: 70 %  
Συντελεστής Δόμησης: 1.6 για τα πρώτα 100.00 τ.μ.  
0.8 για τα επόμενα 100.00 τ.μ.  
0.4 για τα υπόλοιπα

2. ΕΜΒΛΑΔΟΝ ΑΓΡΟΤΕΜΑΧΙΟΥ:

Εμβαδόν οικισμού με στοιχεία (1.2.3...6.7.8...13.14.15...21.22.23...25.26.27...34.35.36.37.38...40.41.42...46.47) = 1758.54 τ.μ.

3. ΔΙΑΧΩΣΗ ΥΔΟΠΟΛΙΤΗΣΗΣ ΟΡΙΩΝ



Οι κάτωθι υπογραφήμενοι, Βασίλειος, Δημήτριος και Θεόδωρος Δημητριάδου, ιδιοκτήτες του παραπάνω αγροτεμαχίου, δηλώνουμε ότι τα όρια που έχουμε υλοποιήσει είναι ορθά, οι Δημητριάδες

4. ΔΙΑΧΩΣΗ Ν. 651/77

Ο υπογραφήμενος Σώφρας Κ. Νικόλαος Πολίτικος Μηχανικός, δηλώνω υπεύθυνα ότι το οικιστικό με στοιχεία (1.2.3...6.7.8...13.14.15...21.22.23...25.26.27...34.35.36.37.38...40.41.42...46.47) εμβαδού 1758.54 τ.μ. ευρισκόμενος στον οικισμό Καρυάς, ενός ορίων οικισμού Καρυάς, όπως προσδιορίζεται σε αυτήν 800.00 μ. από το κέντρο του οικισμού και είναι ορθό και ακολούθητο κατά κανόνα, σύμφωνα με το Π.Δ. 24-4-85 (Φ.Ε.Κ. 181Δ/3-5-85). Βρίσκεται δε, στον Ζ.Ο.Ε., από Γ.Π.Σ. και σε απόσταση μεγαλύτερη από 800.00 μ. από τη θάλασσα. Δεν υπάρχουν στις διατάξεις του νόμου περί ενοχλήσεων σε γη και χρήση.

Πάτρα, Δεκέμβριος 2003  
ο Μηχανικός

ΝΙΚΟΛΑΟΣ ΚΩΝ. ΣΩΦΡΑΣ  
ΠΟΛΙΤΙΚΟΣ ΜΗΧΑΝΙΚΟΣ  
ΜΕΛΟΣ Τ.Ε.Ε. ΑΡ. ΜΗΤΡ. 91658  
ΦΙΛΟΜΕΝΟΣ 49 ΠΑΤΡΑ Τ.Κ. 26221  
ΤΗΛ: 2610 22.00.55 Κ.Ν. 6976 653.729

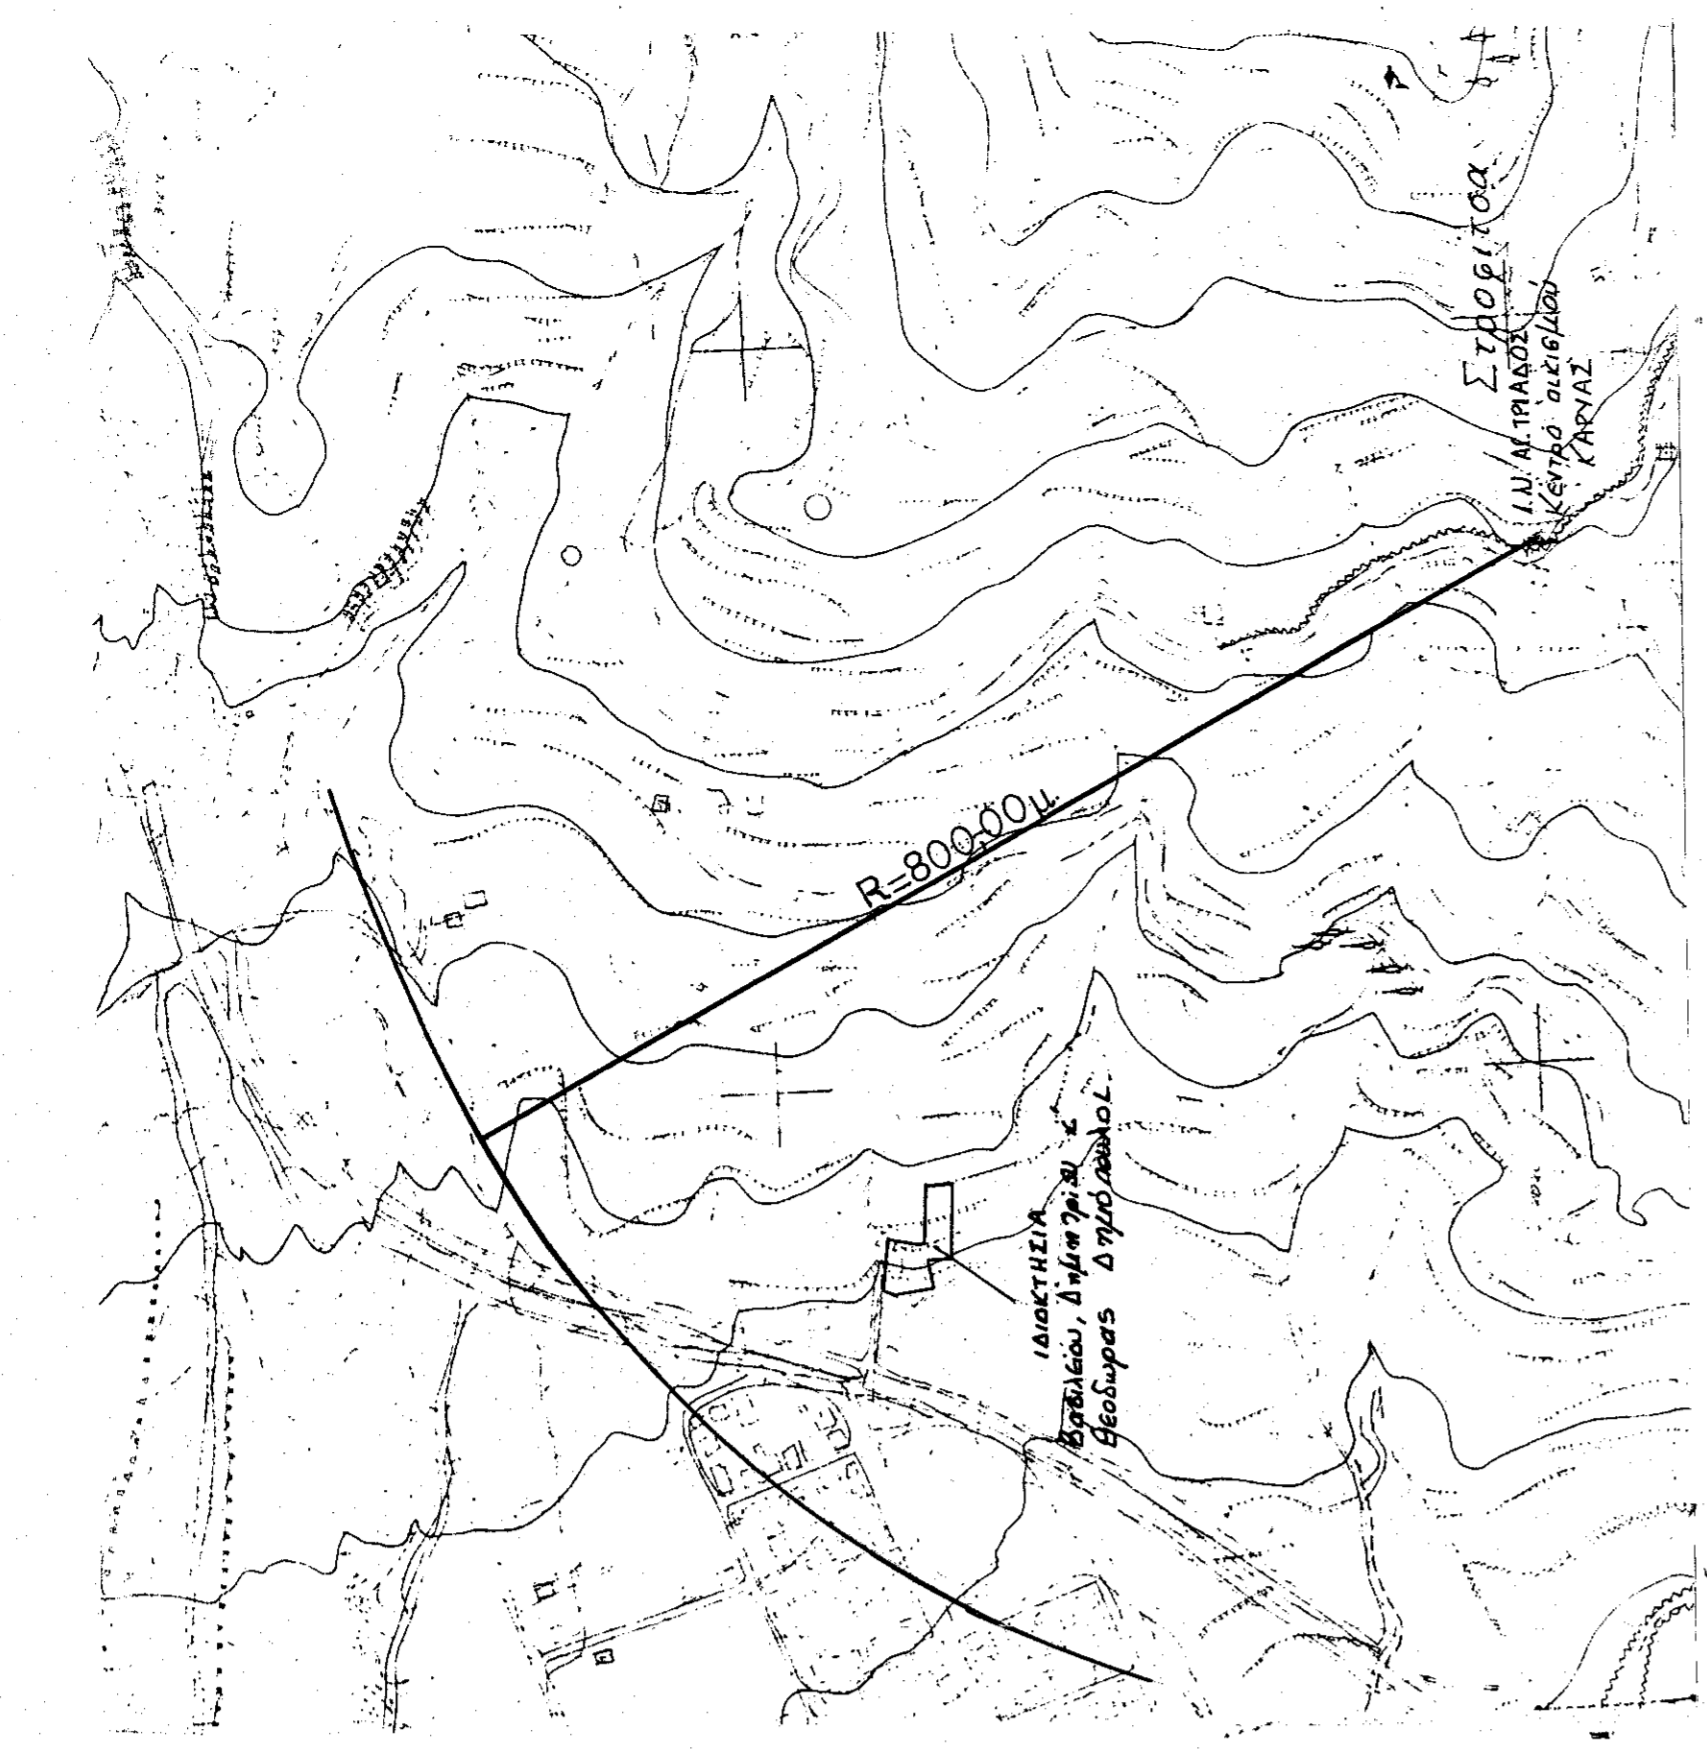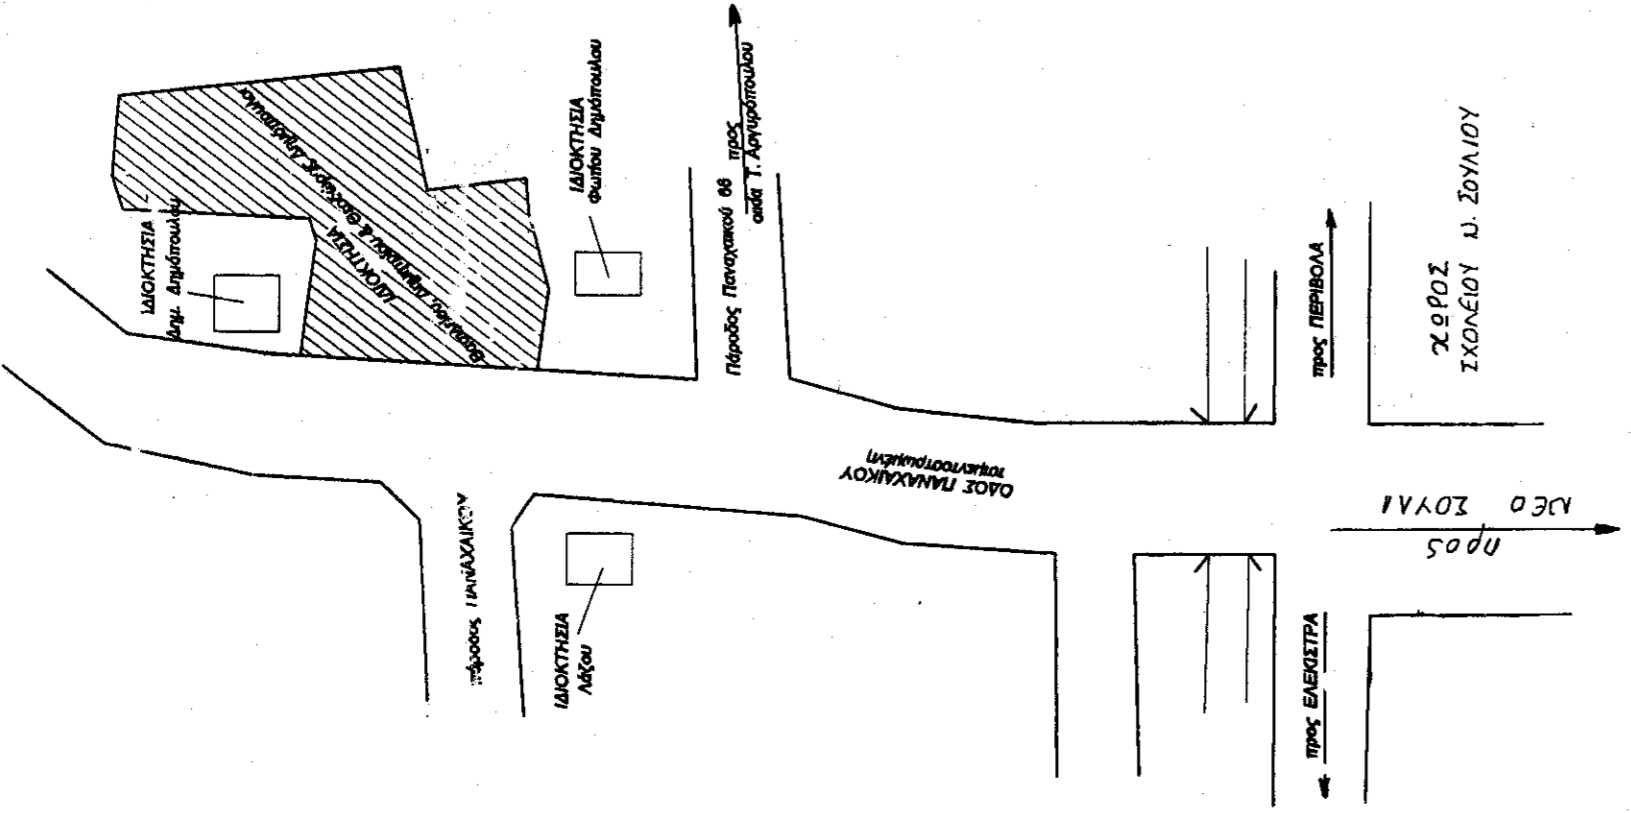

**ΤΕΧΝΙΚΟ ΓΡΑΦΕΙΟ**  
**ΜΕΛΕΤΩΝ-ΕΠΙΒΛΕΨΕΩΝ-ΚΑΤΑΣΚΕΥΩΝ**  
Σώφρας Κ. Νικόλαος  
Φιλομήνεος 49 26221 Πάτρα  
Διεύλ. Πολιτικός Μηχανικός  
τηλ. 2610-220055, 6976.653729

**ΕΡΩΣΤΗΣ**  
ΒΑΣΙΛΕΙΟΣ, ΔΗΜΗΤΡΙΟΣ & ΘΕΟΔΩΡΟΣ ΔΗΜΗΤΡΙΑΔΟΥ  
ΕΡΓΟ

**ΘΕΣΗ**  
"Κεραμίδι" - οικισμός Καρυάς -  
- Δημ. Διαμέρισμα Ελεγκίστρας - Δήμος Πατρέων

**ΜΕΛΕΤΗΤΗΣ**  
ΣΩΦΡΑΣ ΝΙΚΟΛΑΟΣ

**ΘΕΜΑ ΣΧΕΔΙΟΥ**  
ΑΡ. ΣΧΕΔΙΟΥ  
**Τοπογραφικό διάγραμμα**  
Α.1

**ΧΡΟΝΟΣ ΜΕΛΕΤΗΣ**  
ΔΕΚΕΜΒΡΙΟΣ 2003  
ΚΛΙΜΑΚΑ  
1: 200

**Υπογραφή - Σφραγίδα**

ΝΙΚΟΛΑΟΣ ΚΩΝ. ΣΩΦΡΑΣ  
ΠΟΛΙΤΙΚΟΣ ΜΗΧΑΝΙΚΟΣ  
ΜΕΛΟΣ Τ.Ε.Ε. ΑΡ. ΜΗΤΡ. 91658  
ΦΙΛΟΜΕΝΟΣ 49 ΠΑΤΡΑ Τ.Κ. 26221  
ΤΗΛ: 2610 22.00.55 Κ.Ν. 6976 653.729