


26550

$$\phi = 39.45^\circ \Delta = -1.15^\circ$$

ΣΤΝΤ/ΝΕΣ ΚΟΡΤΦΩΝ		
A/A	X	Ψ
1	12290.82	26489.39
2	12276.79	26516.19
3	12251.79	26515.86
4	12265.82	26488.83

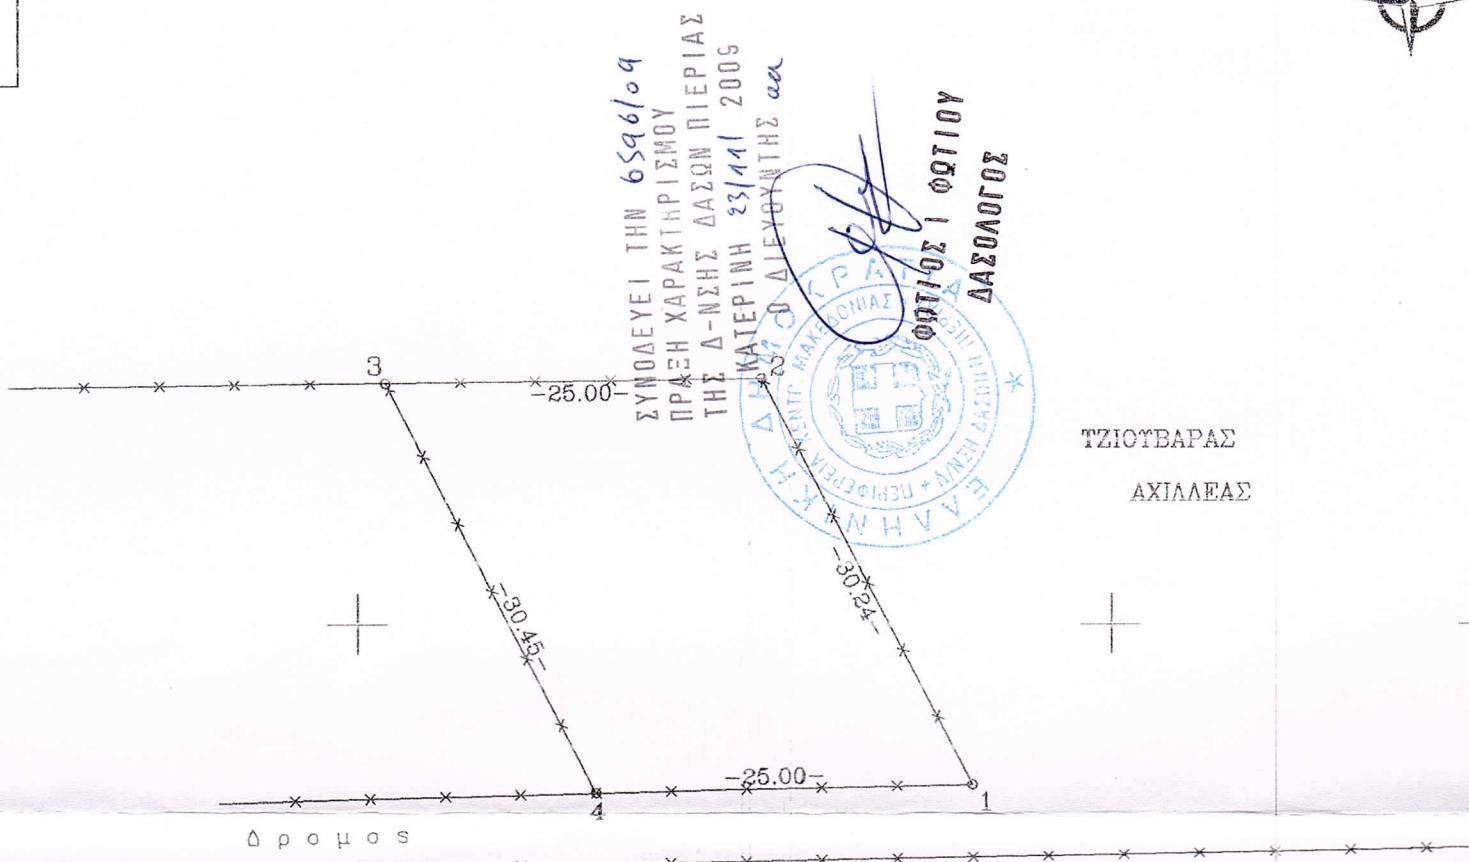

## ΤΟΠΟΓΡΑΦΙΚΟ ΔΙΑΓΡΑΜΜΑ

ΑΓΡΟΤΕΜΑΧΙΟΥ ΜΕ ΣΤΟΙΧΕΙΑ 1-2-3-4-1 EMB=678.80 τ.μ.

ΙΔΙΟΚΤΗΣΙΑΣ: ΑΓΟΡΑΣΤΟΥ ΓΕΩΡΓΙΟΥ

ΤΟ ΟΠΟΙΟ ΒΡΙΣΚΕΤΑΙ ΣΤΗΝ ΘΕΣΗ "ΚΑΛΑΜΙ"

ΚΤΗΜΑΤΙΚΗΣ ΠΕΡΙΦΕΡΕΙΑΣ ΠΛΑΤΑΜΩΝΑ ΤΟΥ ΔΗΜΟΥ ΑΝΑΤΟΛΥΠΟΥ.

ΚΑΤΕΡΙΝΗ ΟΚΤΩΒΡΙΟΣ 2009 ΚΛΙΜΑΚΑ 1 : 500

O Σ T N T A E A Σ

26450

ΔΗΛΩΣΗ ΤΟΤ Ν. 651 / 77

ΒΕΒΑΙΟΤΤΑΙ ΟΤΙ ΤΟ ΑΓΡΟΤΕΜΑΧΙΟ ΜΕ ΣΤΟΙΧΕΙΑ 1-2-3-4-1 ΕΜΒ=675.80 τ.μ.  
ΒΡΙΣΚΕΤΑΙ ΕΚΤΟΣ ΕΓΚ/ΝΟΤ ΡΤΜ/ΚΟΤ ΧΣΕΔΙΟΥ ΠΛΑΤΑΜΩΝΑ ΚΑΙ ΔΕΝ ΕΙΝΑΙ ΑΡΤΙΟ  
ΚΑΙ ΟΙΚΟΔΟΜΗΣΙΜΟ ΣΤΜΦΩΝΑ ΜΕ ΤΙΣ ΙΕΧΤΟΣΣΕΣ ΠΟΛΕΟΔΟΜΙΚΕΣ ΔΙΑΤΑΞΕΙΣ. ΤΟ  
ΑΚΙΝΗΤΟ ΔΕΝ ΕΜΠΙΠΤΕΙ ΣΤΙΣ ΔΙΑΤΑΞΕΙΣ ΤΟΥ Ν.1337/83 ΑΠΕΧΕΙ ΑΠΟ ΤΗΝ  
ΘΑΛΑΣΣΑ ΑΠΟΣΤΑΣΗ ΑΝΩ ΤΩΝ 800μ. ΔΕΝ ΠΕΡΝΑΕΙ ΜΕΣΑ ΑΠΟ ΤΟΥ ΡΕΤΜΑ Υ/Τ  
ΤΗΣ Δ.Ε.Η. ΟΤΤΕ ΚΑΙ ΑΓΟΡΟΣ Φ/Α, ΕΜΠΙΠΤΕΙ ΣΕ ΠΕΡΙΟΧΗ Ζ.Ο.Ε. ΜΕ ΣΤΟΙΧΕΙΟ 2  
ΚΑΙ ΣΤΗΝ ΠΕΡΙΟΧΗ ΤΟΥ ΑΚΙΝΗΤΟΥ ΔΕΝ ΕΧΕΙ ΚΙΝΗΘΕΙ ΔΙΑΔΙΚΑΣΙΑ ΣΤΝΤΑΞΗΣ ΤΟΥ  
ΕΘΝΙΚΟΥ ΚΤΗΜΑΤΟΛΟΓΙΟΥ

ΚΑΤΕΡΙΝΗ ΟΚΤΩΒΡΙΟΣ 2009

O A H A O N

~~ΤΕΛΙΑΝΗ ΚΩΝ. ΓΕΩΡΓΙΟΣ~~  
Γεωγραφος μηχανικος τ.ε.  
Αρ.Π.Γ.Κ. 1661ΔΑΥ. ΜΗΤΡ. Ε.Ε.Τ.Μ. 24715  
διαρειο: ΦΙΛΙΚΕΣ Σ. ΘΑ. 2351039894  
Α.Θ.Μ. ΠΑΤΗΣΕΩΝ Α.Δ.Σ.Μ. ΝΑΤΙΩΤΙΚΗΣ

2200

26400

Τα ορια με υποδειξη του ιδιοκτητη

0522

300