


ΟΔΟΙΠΟΡΙΚΟ ΣΚΑΡΙΦΗΜΑ

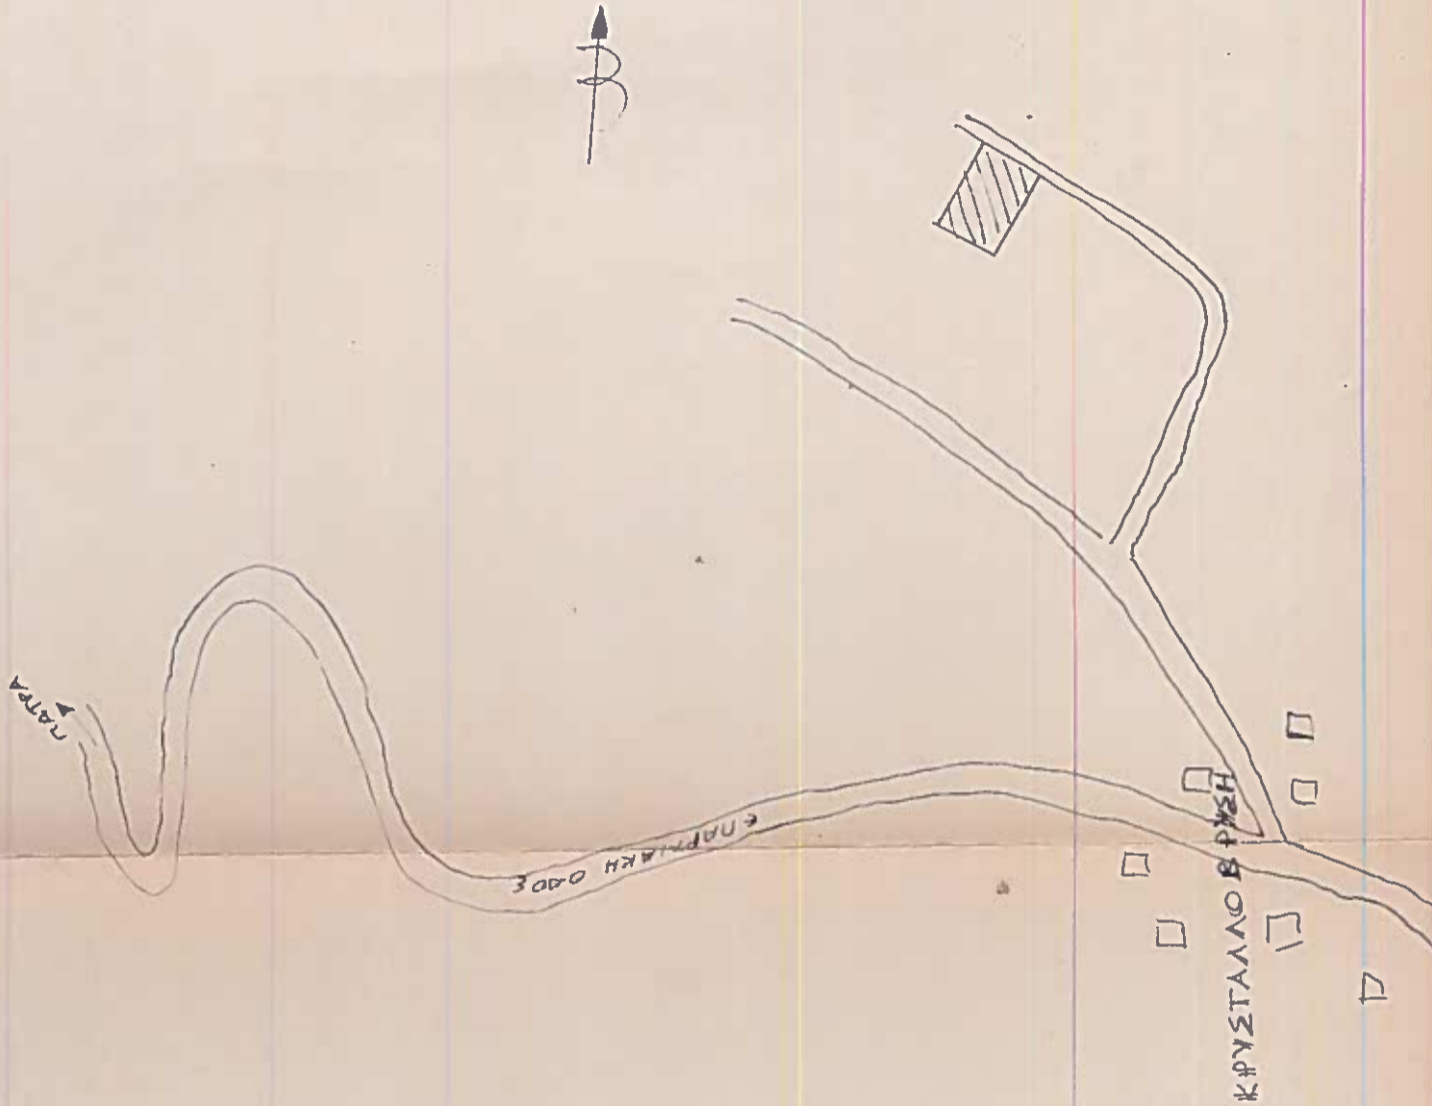

Δήλωση Μ 651/77

Το οικόπεδο με τα στοιχεία 1,2,3,4,1, εκτάσεως 441,00 τ.μ. ιδιοκτησίας Μακρή Ιωάννη βρίσκεται εντός του οικισμού στο Δ.Δ. Κρυσταλόβρυσης (Θέση Αμπέλια) του Δήμου Μεσάτιδος, είναι άρτιο και οικοδομήσιμο σύμφωνα με τις ισχύουσες πολεοδομικές διατάξεις.

Η πιο πάνω ιδιοκτησία δεν υπόκειται στις διατάξεις του Ν. 1337/83 και δεν οφείλει εισφορά σε γη και σε χρήμα.

Τα όρια του οικοπέδου μετρήθηκαν ο-ιδιοκτήτης

Ο ιδιοκτήτης

ΓΕΩΡΓΙΟΣ Γ. ΜΑΡΚΕΤΟΣ
 ΔΙΠΛΩΜ. ΓΕΩΜΕΤΡΟΣ / ΜΗΧΑΝΙΚΟΣ
 ΠΟΛΥΤΕΧΝΙΚΗ ΣΧΟΛΗ ΠΑΤΡΩΝ
 ΜΕΛΟΣ Τ.Ε.Ε. ΕΡΕΥΝΗΤΩΝ ΜΗΤΡΩΟΥ 46223
 ΠΛ. ΓΕΩΡΓΙΟΥ 50 - 26221 ΠΑΤΡΑ - ΤΗΛ. 224.979
 Α.Φ.Μ. 42223690 - Δ.Ο.Υ. Β' ΠΑΤΡΩΝ

ΣΥΝΤΕΤΑΓΜΕΝΕΣ ΣΗΜΕΙΩΣΕΙΣ ΕΓΣΑ '87

	X	Y
1	306990.00	4224294.00
2	307013.19	4224300.18
3	307018.79	4224283.05
4	306994.64	4224276.61