


360 000

4536750

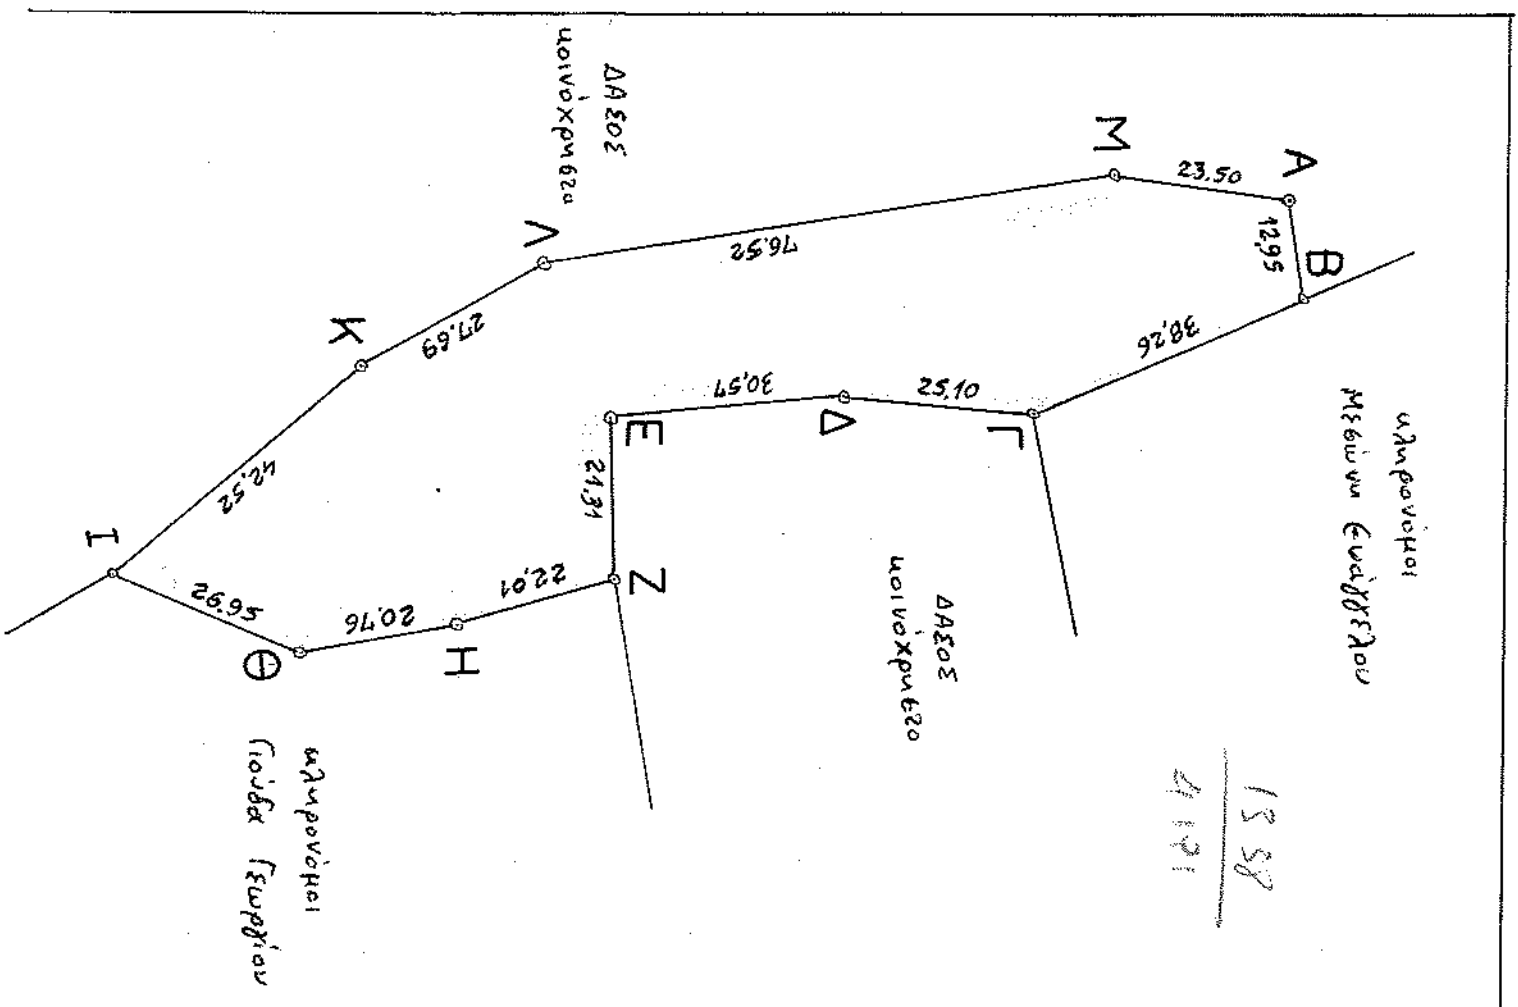

σημείωση

Τα όρια υποδείχθηκαν από τον ιδιοκτήτη

4.191
1338

1338
4191


Βεβαιώνεται η έκταση του τμήματος

Ο ΕΛΛΗΝΑΣ

ΓΕΩΡΓΙΟΣ ΚΑΙΛΑΝΗΣ
ΔΑΔΑΡΩΤΗΣ

ΘΕΩΡΗΘΗΚΕ

Με την παρατήρηση ότι ορισμένα τμήματα στο γήπεδο της με οικόπεδο 3780/24/12, 1000 ημερών χρησιμοποιούνται για την ίδρυση του Μετρίου Μετσόβου Ο Αποδότης

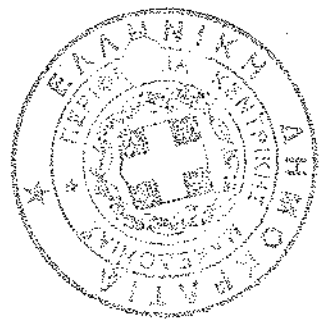

Τάσος Αντώνιος Δασολόγος με Α' βαθμό

συνολικές κορυφών

X Ψ

A	360024,36	4536724,29
B	360037,25	4536722,56
C	360052,74	4536687,56
D	360050,20	4536662,59
E	360052,93	4536682,14
F	360074,23	4536632,81
G	360080,76	4536641,79
H	360084,50	4536591,37
I	360074,53	4536566,33
K	360046,74	4536598,51
A	360032,72	4536622,39
M	360024,10	4536698,02

ΤΟΠΟΓΡΑΦΙΚΟ ΔΙΑΓΡΑΜΜΑ
αγροτεμαχίου ΑΒΓΔΕΖΗΘΙΚΑΜΑ (ε= 4191μ²)

στην ΚΑΣΤΑΝΕΡΗ - ΚΙΑΚΙΣ
περιοχή "ΜΠΙΑ"
κλίμακα 1:1000

ΤΑΣΟΣ Κ. ΜΑΥΡΟΠΟΥΛΟΣ
ΔΙΠΛΩΜ. ΤΟΠΟΓΡΑΦΟΣ ΜΗΧΑΝΙΚΟΣ
ΠΟΛΥΤΕΧΝΙΚΗΣ ΣΧΟΛΗΣ Α.Π.Θ.
ΜΕΛΟΣ Τ.Ε.Ε. ΑΡΧΙΤΕΚΤΟΝΩΝ ΜΗΤΡΩΟΥ 33022
ΑΙΟΛΙΩΝΗ - ΚΙΑΚΙΣ - ΤΗΛ. 0210-333.440
Α.Φ.Μ. 029999225 Α.Υ.Υ. ΓΕΩΜΕΤΡΩΝ

10-0008

