


ΠΙΝΑΚΑΣ ΕΥΧΑΙΡΕΣΕΩΝ

- 1) X=360689,73 Y=4536937,16
- 2) X=360694,08 Y=4536938,40
- 3) X=360705,78 Y=4536973,53
- 4) X=360683,38 Y=4536906,01
- 5) X=360675,08 Y=4536856,32
- 6) X=360709,81 Y=4536892,84
- 7) X=360693,45 Y=4536862,14
- 8) X=360663,25 Y=4536865,03
- 9) X=360654,20 Y=4536897,61

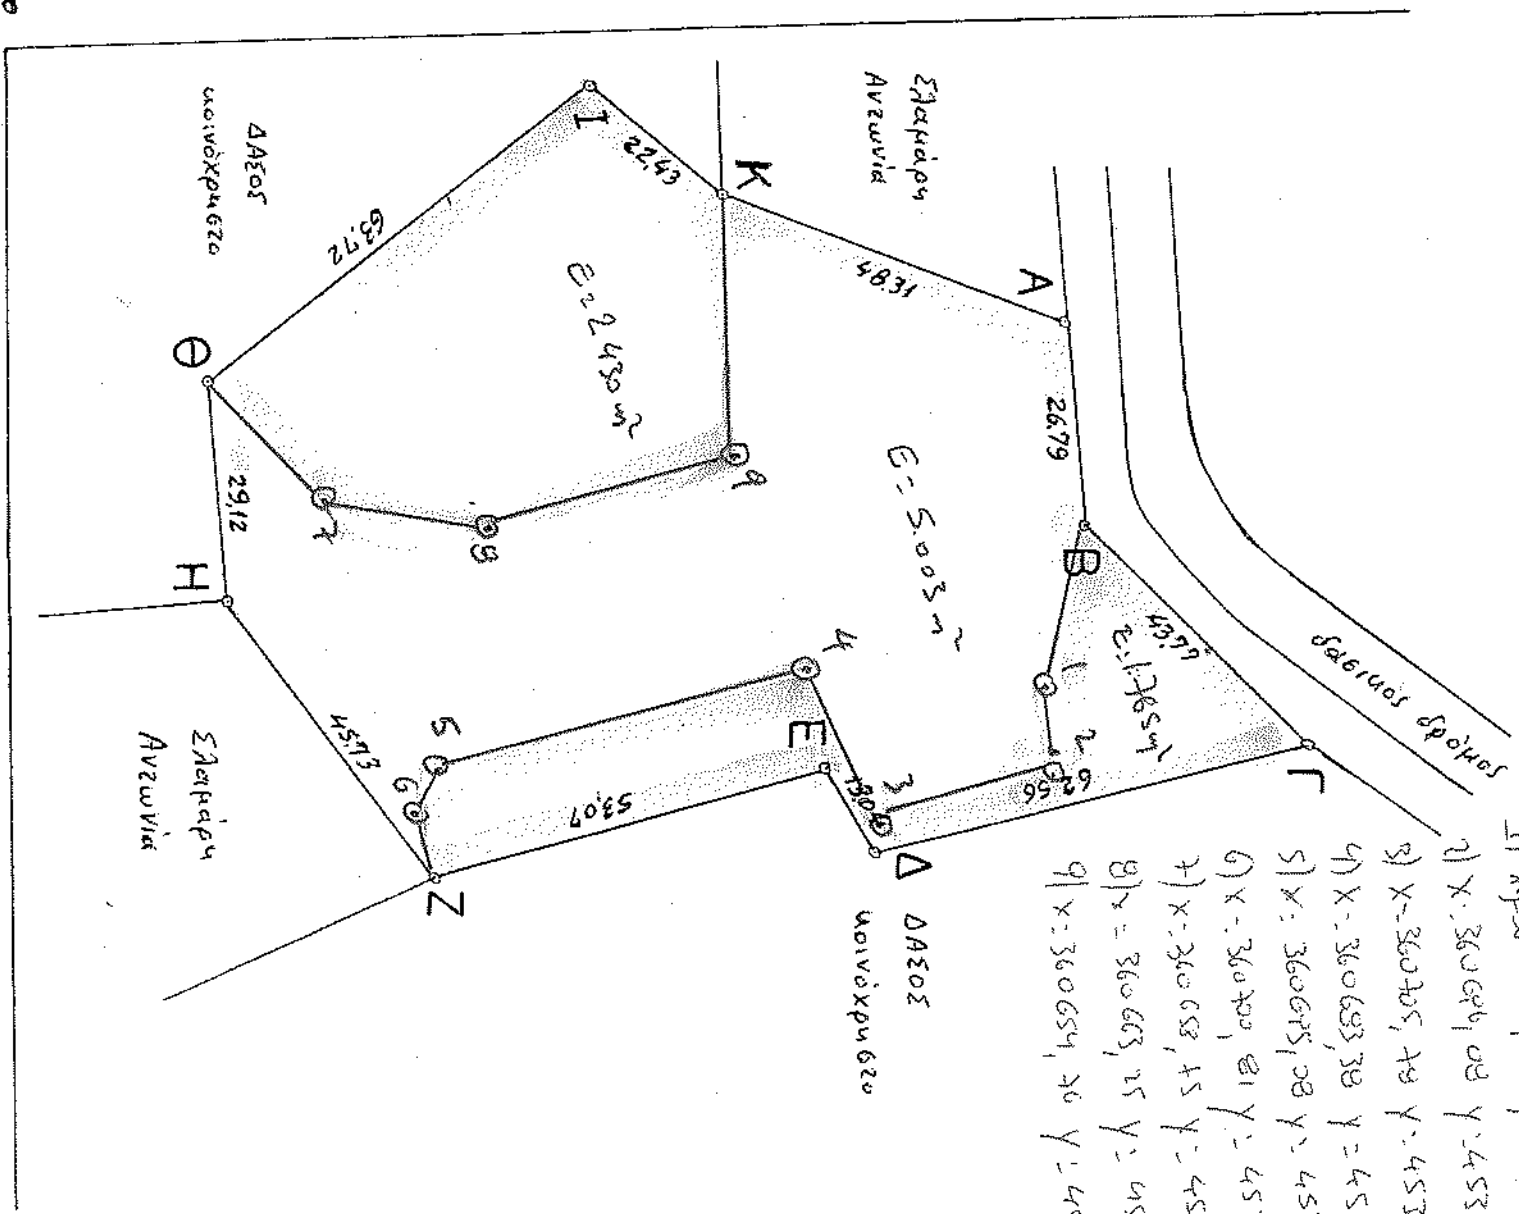

σημείων  
Τα όρια υποδείχθηκαν από τον ιδιοκτήτη

4536800

360600

συν/νες κορυφών

	X	Y
A	360 639,75	4536 939,14
B	360 662,42	4536 941,70
Γ	360 695,85	4536 974,10
Δ	360 709,30	4536 913,00
E	360 697,96	4536 906,57
Z	360 711,20	4536 855,18
H	360 674,20	4536 828,31
Θ	360 645,16	4536 826,19
I	360 607,13	4536 877,32
K	360 621,81	4536 894,28

Βεβαιώνεται η ορθότητα του παραπάνω διαγράμματος  
Ο Ελεγκτής

*(Signature)*

ΓΕΩΡΓΙΟΣ ΚΑΛΑΜΑΚΙΣ

ΓΕΟΡΓΗΚΗ


Με την παραπάνω επίσημη διαπίστωση και σύμφωνα με το άρθρο 379 παρ.1 β του Ν. 1307/83

Μ.Ε.Τ.Ε.Κ. Κασσίδης

Ο Διοδότης

*(Signature)*

ΤΖΑΚΟΣ ΑΥΤΩΝΙΟΣ  
Διοδότης με Α. Βαθμ. 10-2008

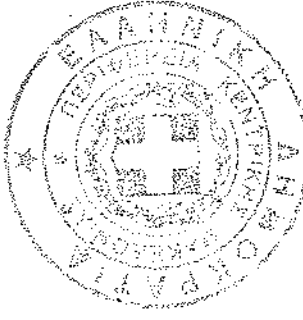

ΤΑΞΟΣ Κ. ΜΑΥΡΟΠΟΥΛΟΣ  
ΑΝΤΙΟΔΗΓΟΣ ΤΟΠΟΓΡΑΦΟΣ ΜΗΧΑΝΙΚΟΣ  
ΑΠΛΟΔΗΓΟΣ ΤΟΠΟΓΡΑΦΟΣ ΜΗΧΑΝΙΚΟΣ  
ΠΟΛΥΤΕΧΝΙΚΗ ΣΧΟΛΗ Α.Π.Θ.  
ΜΕΛΟΣ Τ.Ε.Ε. ΑΡΙΘΜΟΣ ΠΡΩΤΟΚΟΛΛΟΥ 24022  
Π.Ο.Π. 32.245  
ΑΕΙΟΥΠΟΛΗ - ΚΙΑΚΙΣ - Τ.Η.Φ. 2245  
ΑΦΜ: 020308925 ΔΟΥ/Τ.Ε.ΔΥΜΕΝΙΣΣΑΣ

ΤΟΠΟΓΡΑΦΙΚΟ ΔΙΑΓΡΑΜΜΑ  
Αγροτεμαχίου ΑΒΓΔΕΖΗΘΙΚΑ (ε= 9198 μ²)

στην ΚΑΣΤΑΝΕΡΗ-ΚΙΑΚΙΣ  
περιοχή "ΝΤΡΕΝΟΥΤ",  
Μήγαρα 1:1000

