



ΤΟΠΟΓΡΑΦΙΚΟ ΔΙΑΓΡΑΜΜΑ

ΑΓΡΟΤΕΜΑΧΙΟΤ ΜΕ ΣΤΟΙΧΕΙΑ Α'Β'Γ'Δ'Ε'Ζ'Η'Θ' - Γ'Κ'Λ'Μ'Ν'Ξ'Ο'Π'Ρ'Σ'Τ'Φ'Χ' - Α' Ε=7875.00ΤΜ
 ΙΔΙΟΚΤΗΣΙΑΣ: ΚΟΤΜΟΤΡΤΖΗΣ ΑΘΑΝΑΣΙΟΤ
 ΤΟΤ ΑΠΟΣΤΟΛΟΤ ΣΗ ΘΕΣΗ "ΠΛΑΤΑΝΙΑ"
 ΣΤΗΝ ΠΕΡΙΟΧΗ ΤΗΣ Τ.Κ. ΣΚΟΤΙΝΑΣ ΤΟΤ
 ΔΗΜΟΤ ΔΙΟΤ - ΟΛΥΜΠΙΟΤ.

ΚΛΙΜΑΚΑ 1:500
 ΣΚΟΤΙΝΑ ΦΕΒΡΟΥΑΡΙΟΤ 2016
 -0- ΣΤΝΤΑΣΑΣ

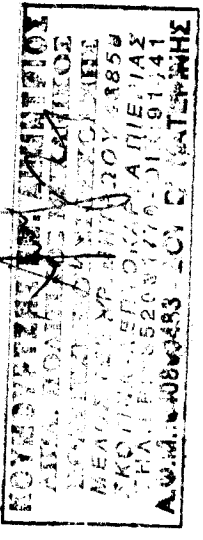

ΤΕΛΟΣ ΜΕΤΡΗΣΕΩΝ
2016
ΤΟΥΣ ΤΕΛΕΑ ΠΥΡΕΝΙΑΤ
ΟΡΟΛΟΙ ΜΕΤΡΗΣΕΩΝ ΤΑ ΔΕΝΤΑ ΟΥΤΩΣ ΑΝΤΙΣΤΡΟΦΩΣ
Τ.Ζ.
Αρχειοθεσία αριθμ. 18.7.16
Εξουσιοδότηση του ΤΕΧΝΙΚΟΥ ΚΑΡΤΑΚΙΟΥ ΦΑΚΕΛΟΤ

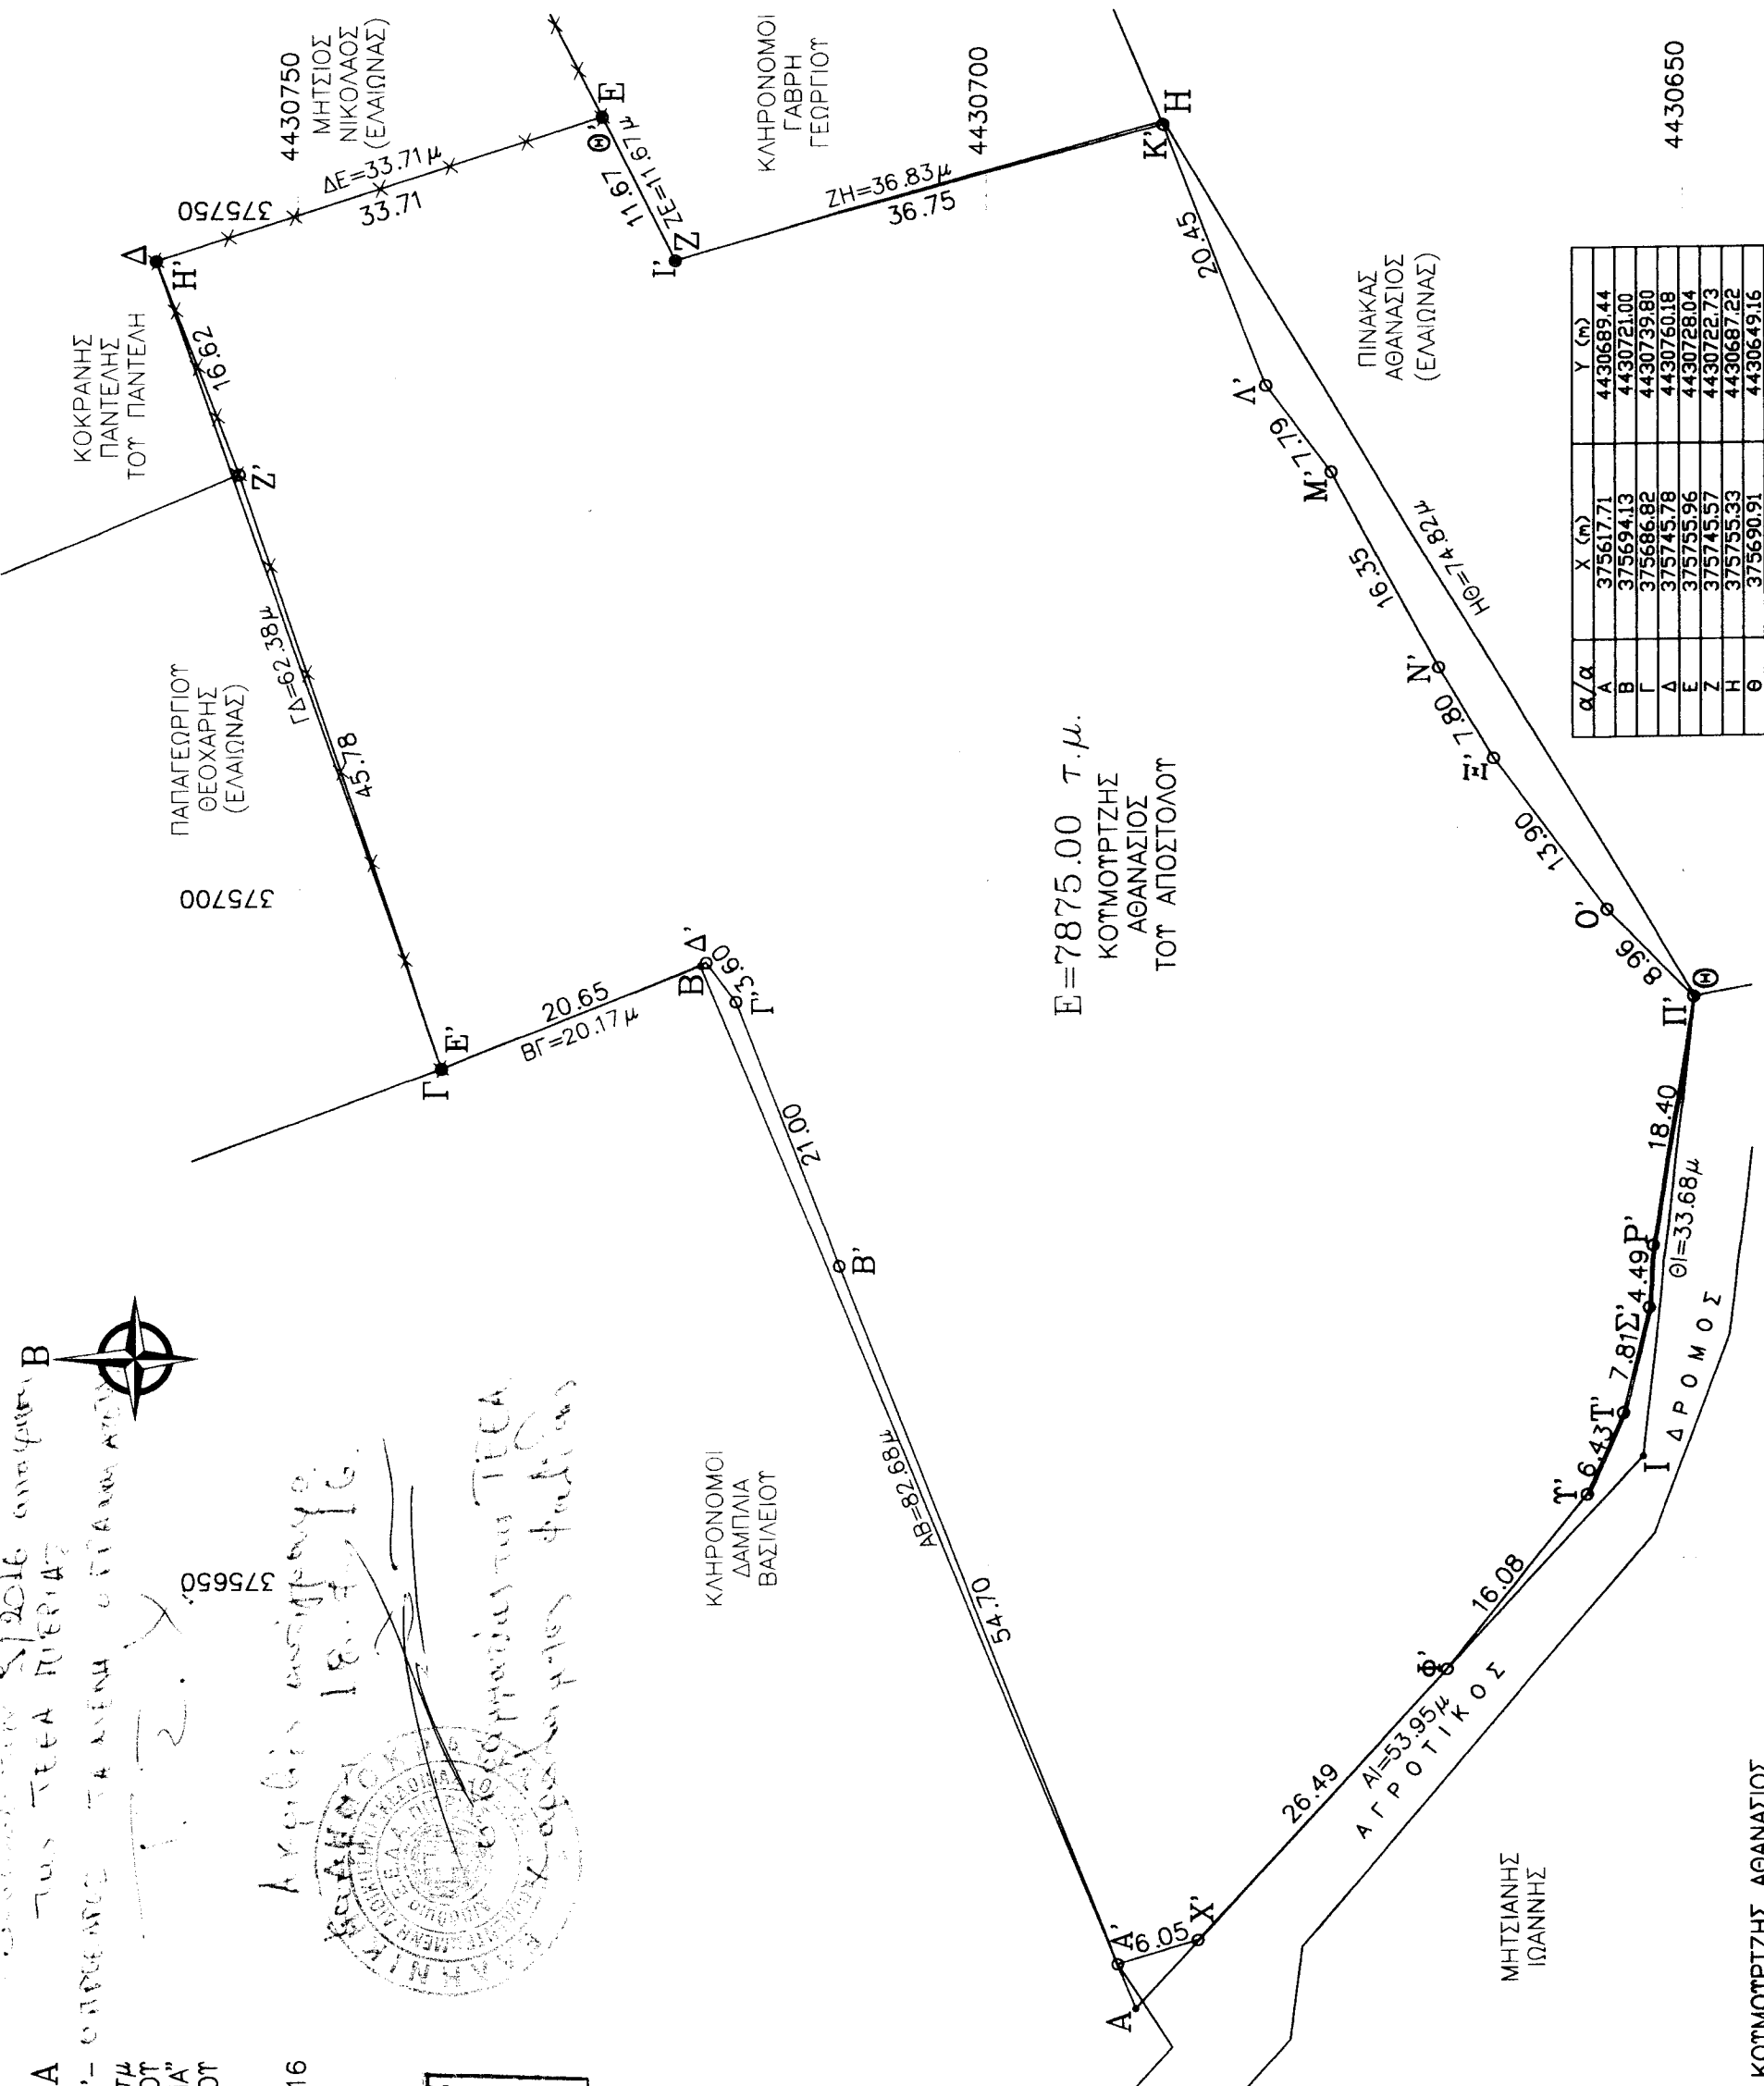

ΣΤΝ/ΝΕΣ ΚΟΡΤΦΩΝ	Α:	4430690.75
	Β:	4430710.87
	Γ:	4430718.41
	Δ:	4430720.57
	Ε:	4430739.80
	Ζ:	4430754.30
	Η:	4430760.18
	Θ:	4430728.04
	Ι:	4430722.73
	Κ:	4430687.23
	Λ:	4430679.84
	Μ:	4430675.19
	Ν:	4430667.52
	Ξ:	4430663.62
	Ο:	4430655.48
	Π:	4430649.24
	Ρ:	4430652.16
	Σ:	4430652.50
	Τ:	4430654.34
	Υ:	4430656.93
	Φ:	4430666.98
	Χ:	4430684.95
ΕΜΒΑΔΟΝ (ΑΒΓ...ΤΦΧ-Α) = 7875.00ΤΜ		

α/α	X (m)	Y (m)
A	375617.71	4430689.44
B	375694.13	4430721.00
Γ	375686.82	4430739.80
Δ	375745.78	4430760.18
Ε	375755.96	4430728.04
Ζ	375745.57	4430722.73
Η	375755.33	4430687.22
Θ	375690.91	4430649.16
Ι	375657.44	4430652.93
ΕΜΒΑΔΟΝ (ΑΒΓ...ΤΦΧ-Α) = 8190.00 ΤΜ		

* ΤΑ ΟΡΙΑ ΕΔΕΙΞΕ Ο ΚΟΤΜΟΤΡΤΖΗΣ ΑΘΑΝΑΣΙΟΤ