
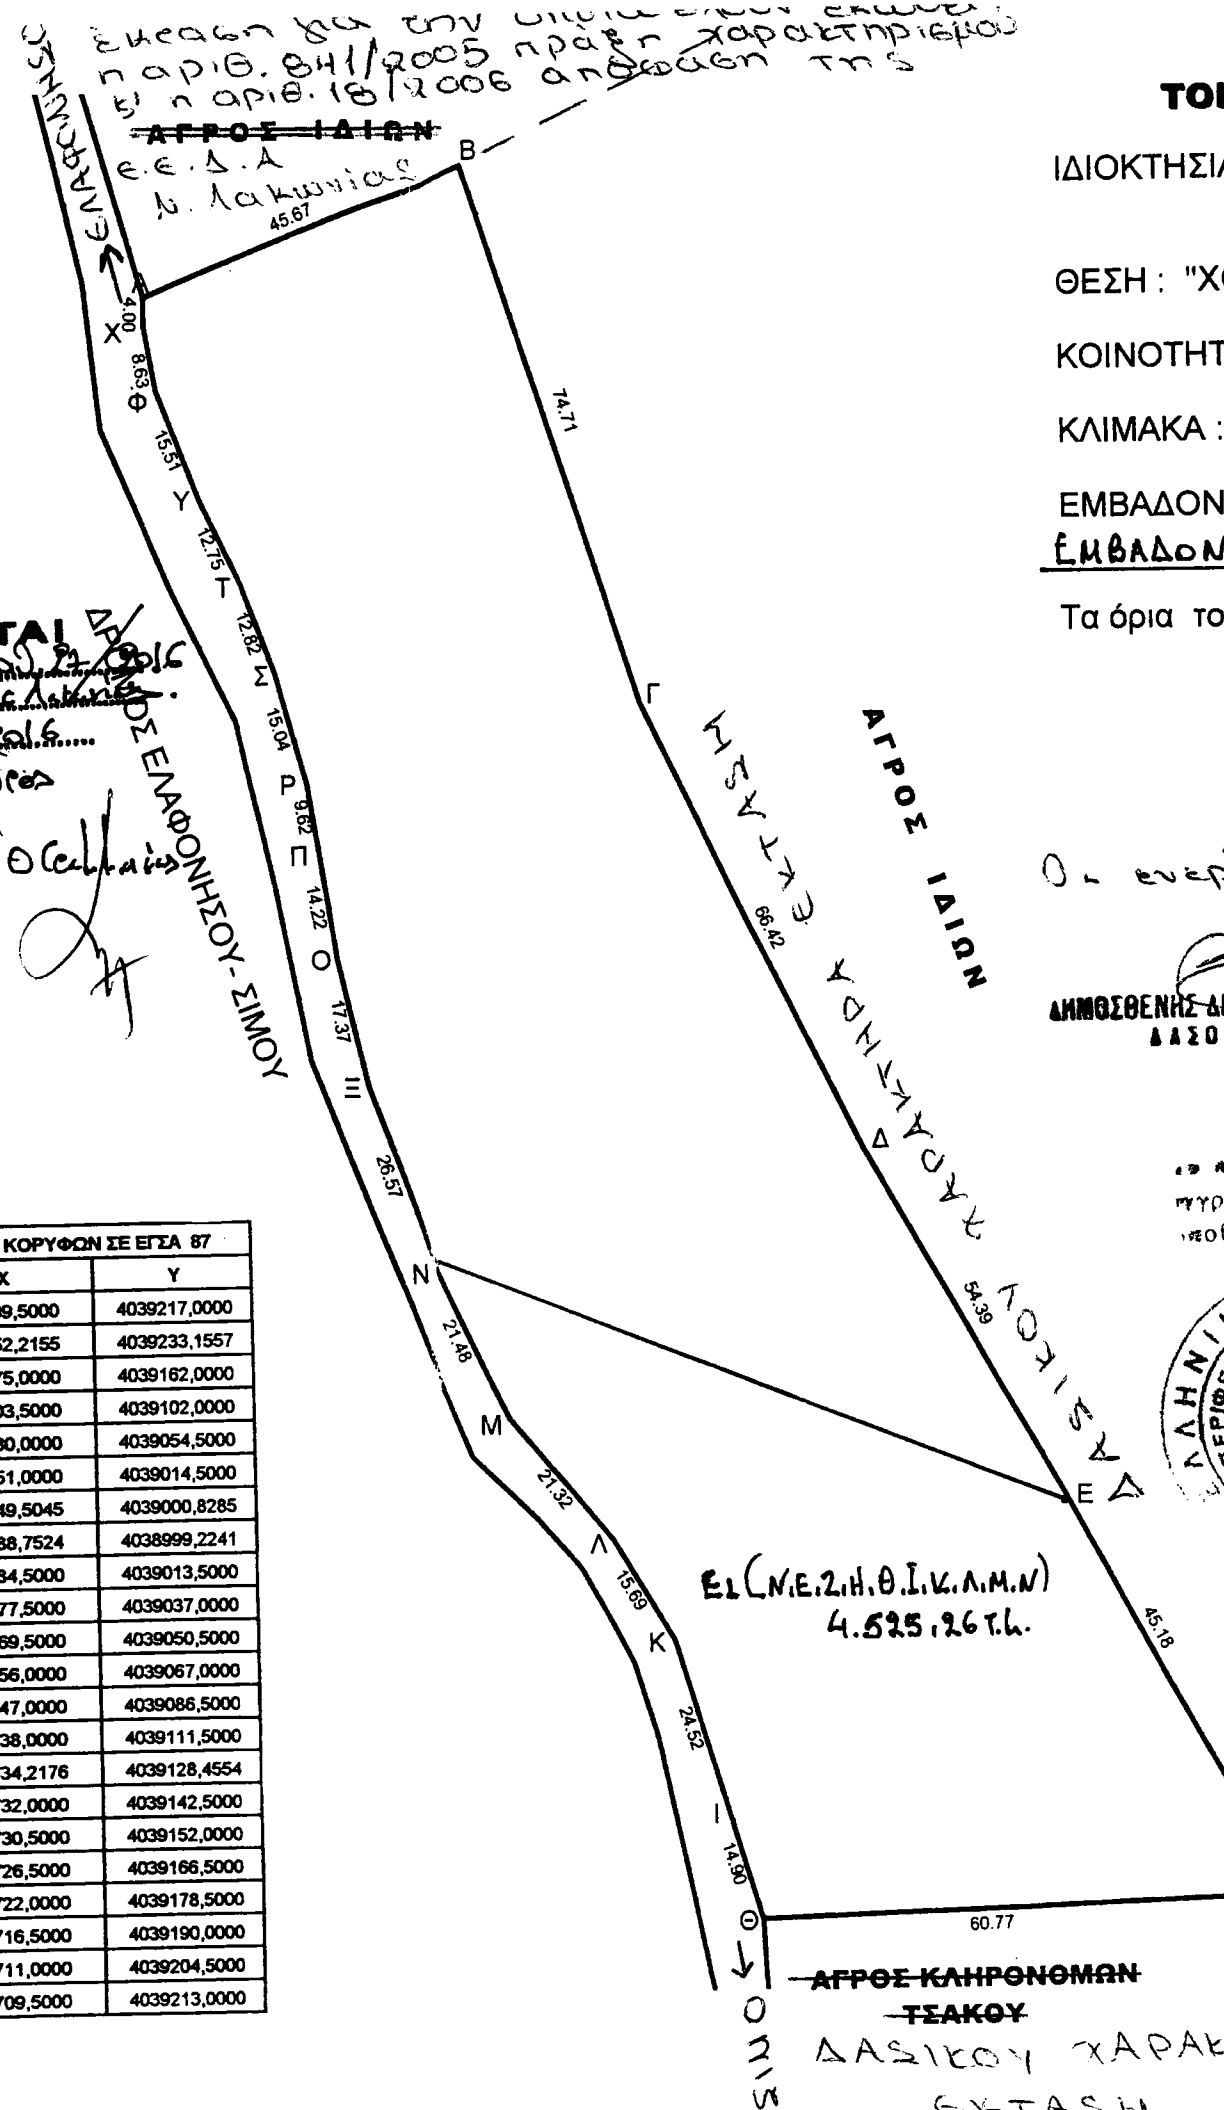
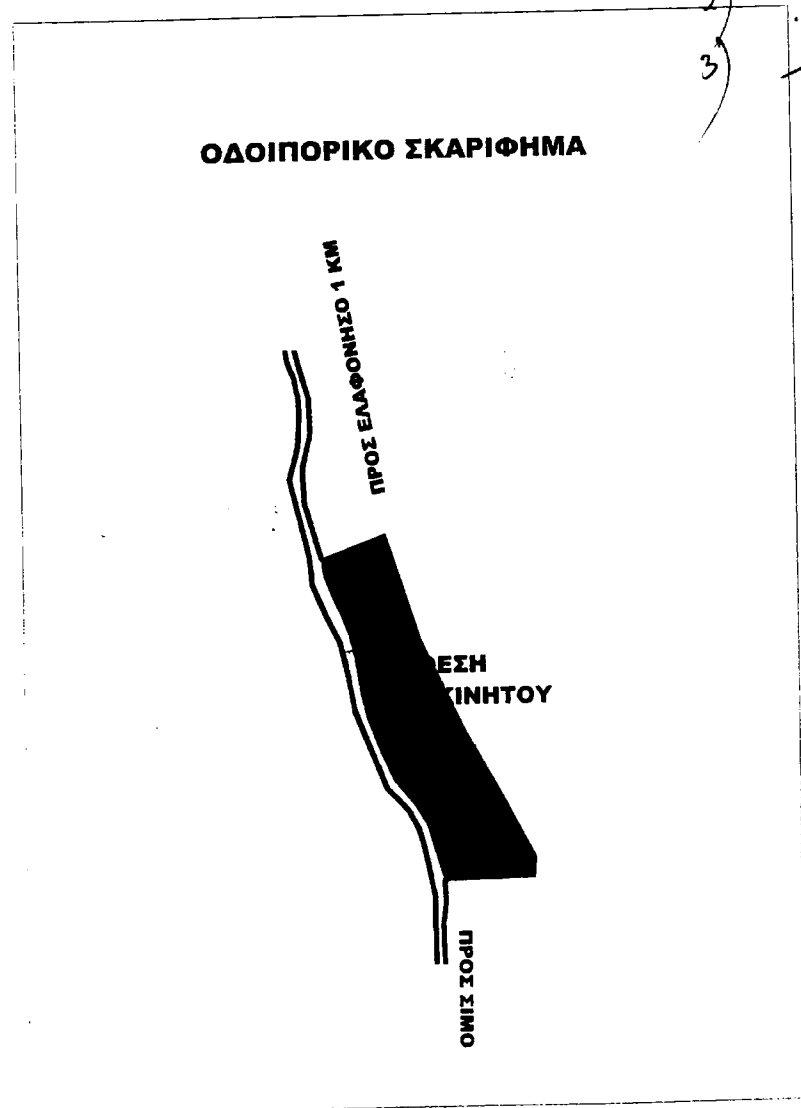


ΤΔ-ΟΧΙΕΟΡΓΟ-ΙΔΙ ΡΔΕ.

ΑΠΟΣΠΑΣΜΑ ΦΥΛΛΟΥ ΧΑΡΤΗ Γ.Υ.Σ
 ΚΛΙΜΑΚΑΣ 1: 5000
 ΑΡ. ΦΥΛΛΟΥ ΧΑΡΤΗ 8307.2
 "ΑΓ. ΝΙΚΟΛΑΟΣ ΒΟΙΩΝ" ΟΠΟΥ ΑΠΕΙΚΟΝΙΖΕΤΑΙ Η ΑΚΡΙΒΗΣ ΘΕΣΗ ΤΗΣ ΕΚΤΑΣΗΣ

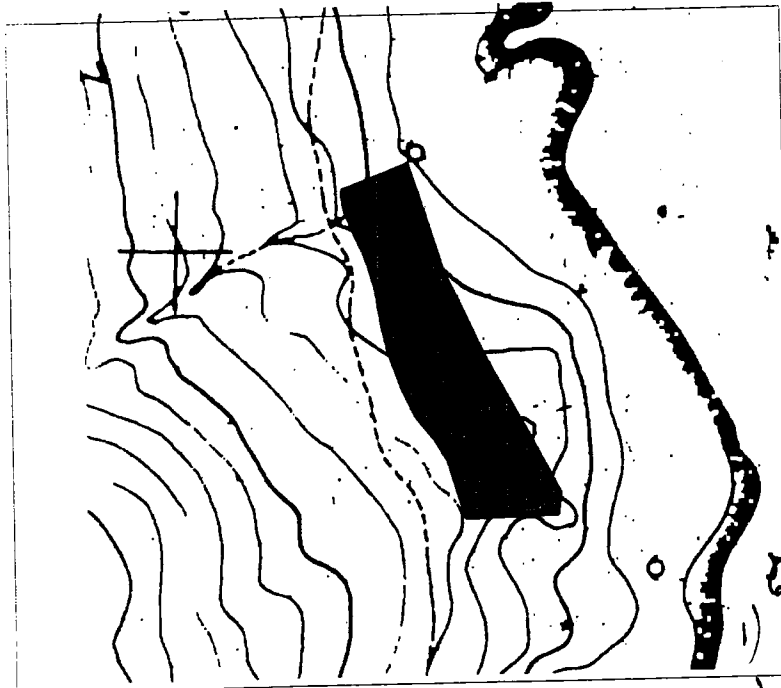

ΣΥΝΤΕΤΑΓΜΕΝΕΣ ΚΟΡΥΦΩΝ ΣΕ ΕΓΣΑ 87

ΚΟΡΥΦΕΣ	X	Y
A	408709,5000	4039217,0000
B	408752,2155	4039233,1557
Γ	408775,0000	4039182,0000
Δ	408803,5000	4039102,0000
E	408830,0000	4039054,5000
Z	408851,0000	4039014,5000
H	408849,5045	4039000,8285
Θ	408788,7524	4038999,2241
I	408784,5000	4039013,5000
K	408777,5000	4039037,0000
Λ	408769,5000	4039050,5000
M	408756,0000	4039067,0000
N	408747,0000	4039086,5000
Ξ	408738,0000	4039111,5000
O	408734,2176	4039128,4554
Π	408732,0000	4039142,5000
P	408730,5000	4039152,0000
Σ	408726,5000	4039166,5000
T	408722,0000	4039178,5000
Y	408716,5000	4039190,0000
Φ	408711,0000	4039204,5000
X	408709,5000	4039213,0000

ΤΟΠΟΓΡΑΦΙΚΟ ΔΙΑΓΡΑΜΜΑ

ΙΔΙΟΚΤΗΣΙΑ : ΧΑΡΑΛΑΜΠΟΥ ΚΑΙ ΚΩΝ/ΝΟΥ
 ΑΡΩΝΗ ΤΟΥ ΣΤΑΥΡΟΥ

ΘΕΣΗ : "ΧΟΥΝΑΡΑ- ΦΟΥΤΙΑΝΙΚΑ"

ΚΟΙΝΟΤΗΤΟΣ : ΕΛΑΦΟΝΗΣΟΥ Ν. ΛΑΚΩΝΙΑΣ

ΚΛΙΜΑΚΑ : 1: 1000

ΕΜΒΑΔΟΝ (Α,Β,...,Χ,Α) = 12.934,68 τ.μ
ΕΜΒΑΔΟΝ (Ν,Ε,Ζ,Η,Θ,Ι,Κ,Λ,Μ,Ν) = 4.525,26 τ.μ.


Τα όρια του ακινήτου υποδείχτηκαν από τους ιδιοκτήτες

ΟΙ ΔΗΛΟΥΝΤΕΣ

Χ. Χαράλαμπος
 Ο. Κωνσταντίνος
 ΔΗΜΟΣΘΕΝΗΣ ΔΗΜΗΤΡΟΠΟΥΛΟΣ ΔΑΣΟΛΟΓΟΣ
 ΠΑΝΑΓΙΩΤΗΣ ΜΠΟΥΡΝΑΣ ΔΑΣΟΦΥΛΑΚΑΣ Α'

ΘΕΩΡΗΘΗΚΕ
 με αριθμό 976/06/21-4-08

παραφ. του Δασαρχείου Μολάων το
 οποίου αποτελεί αναπόσπαστο μέρος

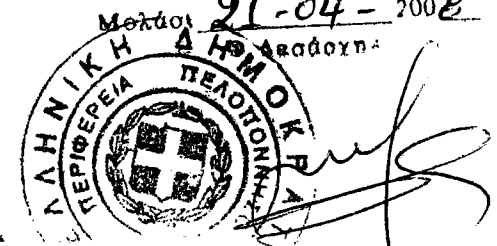

ΔΗΜΟΣΘΕΝΗΣ ΔΗΜΗΤΡΟΠΟΥΛΟΣ 2006
 ΔΑΣΟΛΟΓΟΣ

Ο ΣΥΝΤΑΚΤΗΣ
 ΜΗΝΑΚΑΚΗΣ ΓΕΩΡΓΙΟΣ
 ΔΑΣΟΛΟΓΟΣ

ΠΡΟΪΚΑΝΤΑΣ Γ. ΓΕΩΡΓΙΟΥ
 ΔΑΣΟΛΟΓΟΣ
 ΚΥΑΘΗ Α - ΛΑΚΩΝΙΑΣ
 ΤΗΛ. 8974-49374 & 2731021843
 ΑΡΧ. Ο. 2622700 ΔΟΥ ΣΠΑΡΤΗΣ