


**ΤΟΠΟΓΡΑΦΙΚΟ ΔΙΑΓΡΑΜΜΑ ΤΗΣ Κ.Μ.323Α ΓΑΙΩΝ ΔΑΜΑΤΡΙΑΣ
ΔΗΜΟΥ & ΝΗΣΟΥ ΡΟΔΟΥ**

Ανήκει στην αριθ. 3/2016 Απόφαση της Τεχνικής Επιτροπής Εξέτασης Αντιρρήσεων
Π.Ε. Ρόδου και Καρπάθου

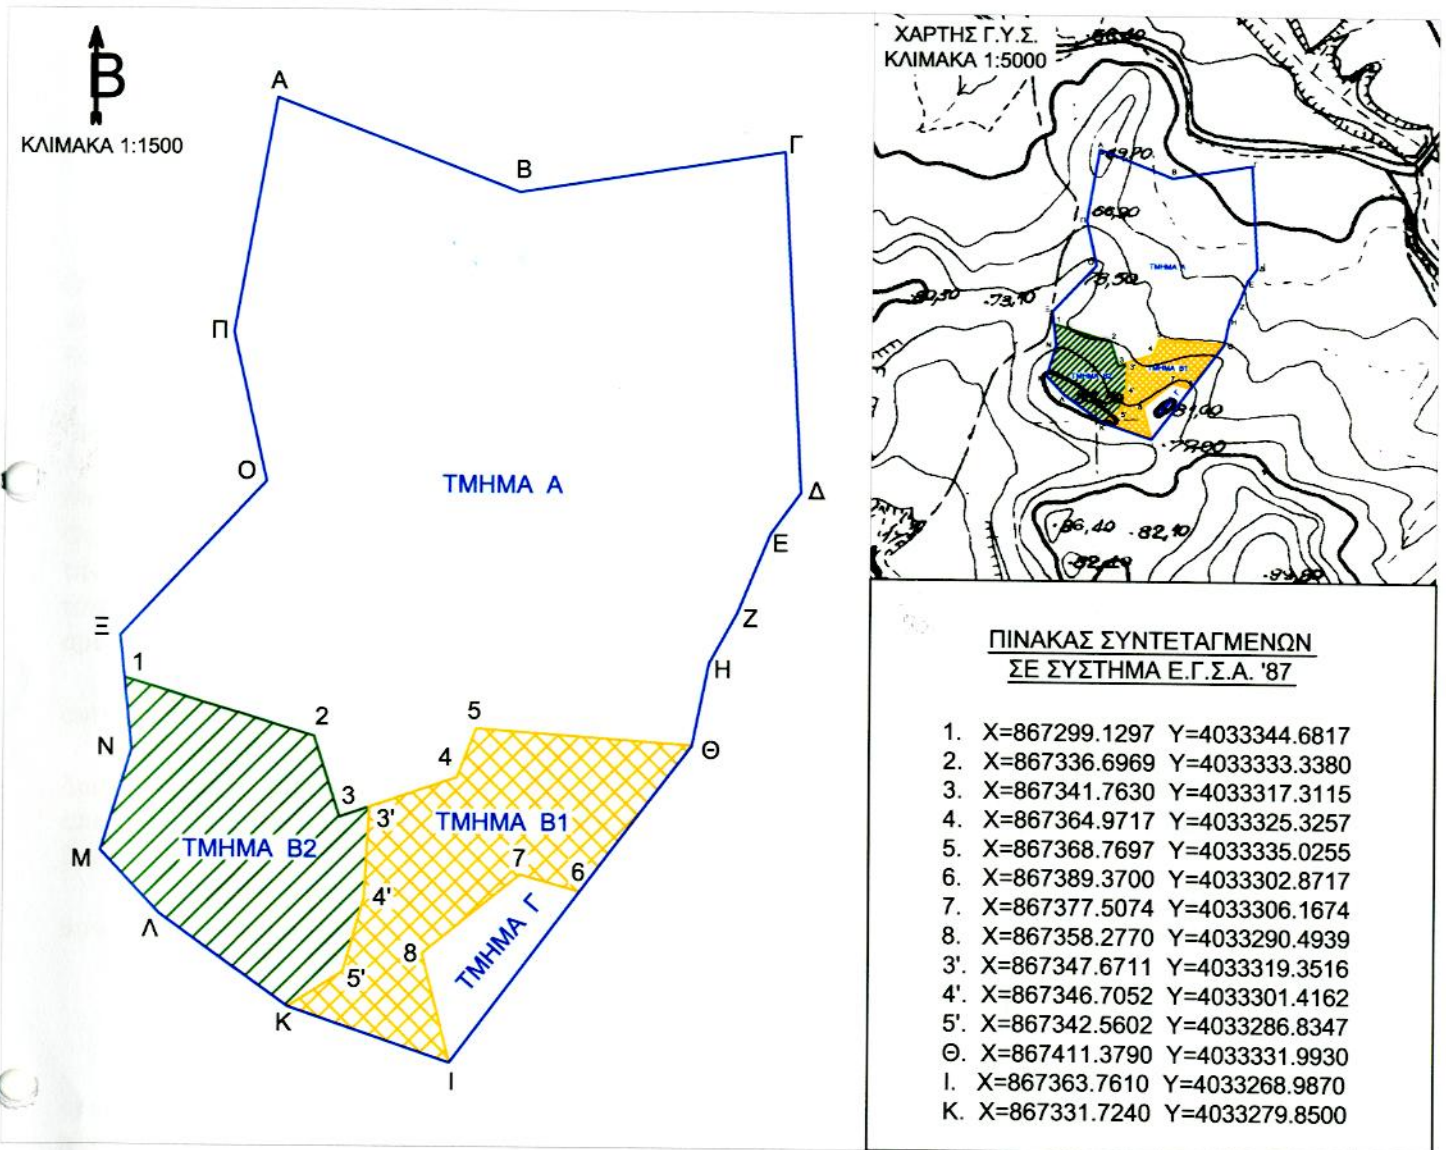

ΥΠΟΜΝΗΜΑ



Τμήμα Β1 με στοιχεία (3',4,5,Θ,6,7,8,Ι,Κ,5',4',3') εμβαδού 2.037,34 τ.μ., αποτελεί μη δασική έκταση (χορτολιβαδική), του άρθρου 3, παρ 6β, του Ν.998/79 όπως ισχύει.



Τμήμα Β2 με στοιχεία (1,2,3,3',4',5',Κ,Λ,Μ,Ν,1) εμβαδού 2.200 τ.μ., αποτελεί δασική έκταση, του άρθρου 3, παρ. 2, του Ν.998/79 όπως ισχύει, σύμφωνα με την αριθ. 9696/10/18-07-2011 πράξη χαρ/σμού της Δ/νσης Δασών Αρδίαςου.

Ο ΠΡΟΕΔΡΟΣ ΤΗΣ ΕΠΙΤΡΟΠΗΣ

ΣΤΥΛΙΑΝΟΣ ΚΑΡΑΠΟΥΡΝΑΛΙΔΗΣ



ΤΑ ΜΕΛΗ

1. ΖΩΗ ΚΙΝΙΑΖΟΠΟΥΛΟΥ

2. ΝΙΚΟΛΑΟΣ ΤΑΤΑΡΑΚΗΣ

3. ΘΕΑΝΩ ΚΟΥΝΤΟΥΡΗ