

Το εικονιζόμενο γήπεδο (Κ1,Κ2,...,Κ7,Κ11) με εμβαδό 4136,57μ² με όρια όπως αναλυτικά περιγράφονται στο παρόν τοπογραφικό διάγραμμα, βρίσκεται εκτός ορίων Κοινοτήτας Ελαφονήσου και είναι άρτο και οικοδομήσιμο κατά παρέκκλιση σύμφωνα με τις ισχύουσες πολεοδομικές διατάξεις (εφόσον προυπαρχει ως έχει της 31-12-2003). Μέσα ή δίπλα στο την Ιδιοκτησία δεν διέρχεται ρέμα ή καλύδια υψηλής τάσης της Δ.Ε.Η. Τα όρια υποδειχθηκαν από τον Ιδιοκτήτη.

Ο ΜΗΧΑΝΙΚΟΣ
ΧΑΝΤΖΑΚΟΣ Π. ΣΤΥΛΙΑΝΟΣ
 ΑΠΛΩΜ. ΠΟΛΙΤΙΚΟΣ ΜΗΧΑΝΙΚΟΣ
 ΜΕΛΟΣ Τ.Ε.Ε. ΑΡ. ΜΗΤΡΩΟΥ 87828
 ΕΑΡΑ: ΗΡΑΚΛΕΙΟΝ Τ.Ε.Ε. Τ.Ε.Ε. Α.Π.Ε. Α.Ε. Τ.Ε.Ε. Α.Π.Ε. Α.Ε. Τ.Ε.Ε. Α.Π.Ε. Α.Ε.
 ΤΗΛ.: 27310 - 26758 ΚΙΝ.: 6932 316777

Κορυφή	X	Y	Πλευρά-Μήκος
K1	408454,000	4036727,000	K1K2 = 41,87
K2	408481,000	4036759,000	K2K3 = 26,73
K3	408503,361	4036744,363	K3K4 = 53,53
K4	408522,000	4036772,000	K4K5 = 38,80
K5	408553,000	4036749,000	K5K6 = 81,61
K6	408505,000	4036683,000	K6K7 = 22,84
K7	408490,180	4036700,375	K7K1 = 44,92
Εμβαδό: 4136,57			Περίμετρος: 288,90

Υ Π Ο Μ Η Η Μ Α

- Ολο Ιδιοκτησίας
- Γραμμή Αγκυλιών
- Γραμμή Παραλλήλων
- Κορυφή Περιοχματός Γηπέδου
- Στήλιος Δ.Ε.Η.
- Στήλιος Ο.Τ.Ε.

ΟΡΟΙ ΔΟΜΗΣΗΣ (Εκτός ορίων οικισμού)


ΠΛ/24-5-85 (ΦΕΚ-270/21-5-85)
 Όπως τροποποιήθηκε από το Άρθρο 10 του Ν-3212/03 (ΦΕΚ-308/Α/31-12-03)

Αρτιότητα κατά Κατόνα:

- Ελάχιστο Εμβαδό 4000τ.μ
- Ελάχιστο πρόσωπο 25μ σε Κουλόχαρτο Δρόμο
- Για γήπεδα >= πρόσωπο σε Διεθνείς, Εθνικές, Επαρχιακές, Δημοτικές & Κοινοτικές Οδούς: δρόμο-45μ, δάθος 40μ & Εμβαδό 4000τ.μ

Αρτιότητα κατά Παρέκκλιση:

- Τα εντός Ζώνης των Πόλεων, Κιμών & Οικισμών τα οποία είχαν κατά την 24/04/1977 Ελάχιστο Εμβαδό 2000τ.μ
- Τα γήπεδα που κατά την ημέρα δημοσίευσης του Παρόντος Π.Δ έχουν πρόσωπο σε Διεθνείς, Εθνικές, Επαρχιακές, Δημοτικές & Κοινοτικές Οδούς και:
 - αα) Είχαν στις 12.11.1962, : Πρόσωπο:10μ Εμβαδό:750τ.μ
 - ββ) Είχαν στις 12.09.1964: Πρόσωπο:20μ Εμβαδό:1500τ.μ
 - γγ) Είχαν στις 17.10.1978: Πρόσωπο:25μ Εμβαδό:40μ
 - δδ) Τα γήπεδα που δημοσιεύθηκαν από 17.10.1978 μέχρι την δημοσίευση του παρόντος Π.Δ και έχουν Εμβαδό:4000τ.μ

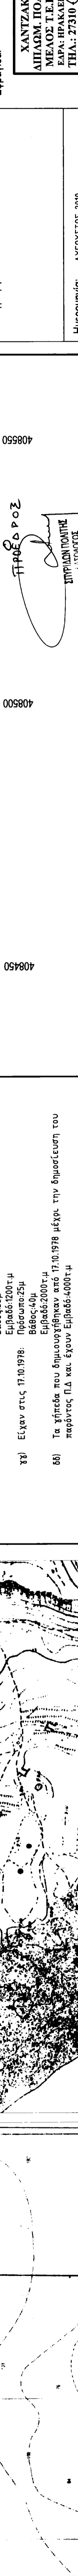

Θέμα Σχεδίου: Τοπογραφικό Διάγραμμα

Αριθμός Σχεδίου: **T 01**

Κλίμακας: 1:500

Κωδικός Μελέτης: 13

Υπογραφή: Σφραγίδα:

Ημερομηνία: ΑΥΓΟΥΣΤΟΣ 2010

ΧΑΝΤΖΑΚΟΣ Π. ΣΤΥΛΙΑΝΟΣ
 ΑΠΛΩΜ. ΠΟΛΙΤΙΚΟΣ ΜΗΧΑΝΙΚΟΣ
 ΜΕΛΟΣ Τ.Ε.Ε. ΑΡ. ΜΗΤΡΩΟΥ 87828
 ΕΑΡΑ: ΗΡΑΚΛΕΙΟΝ Τ.Ε.Ε. Τ.Ε.Ε. Α.Π.Ε. Α.Ε. Τ.Ε.Ε. Α.Π.Ε. Α.Ε.
 ΤΗΛ.: 27310 - 26758 ΚΙΝ.: 6932 316777