



ΑΠΟΣΠΑΣΜΑ ΧΑΡΤΟΥ (Γ.Υ.Σ) 1:50.000 (Γενικής Χρήσης)  
 Ονομασία Φύλλου: "ΠΟΤΑΜΟΣ"

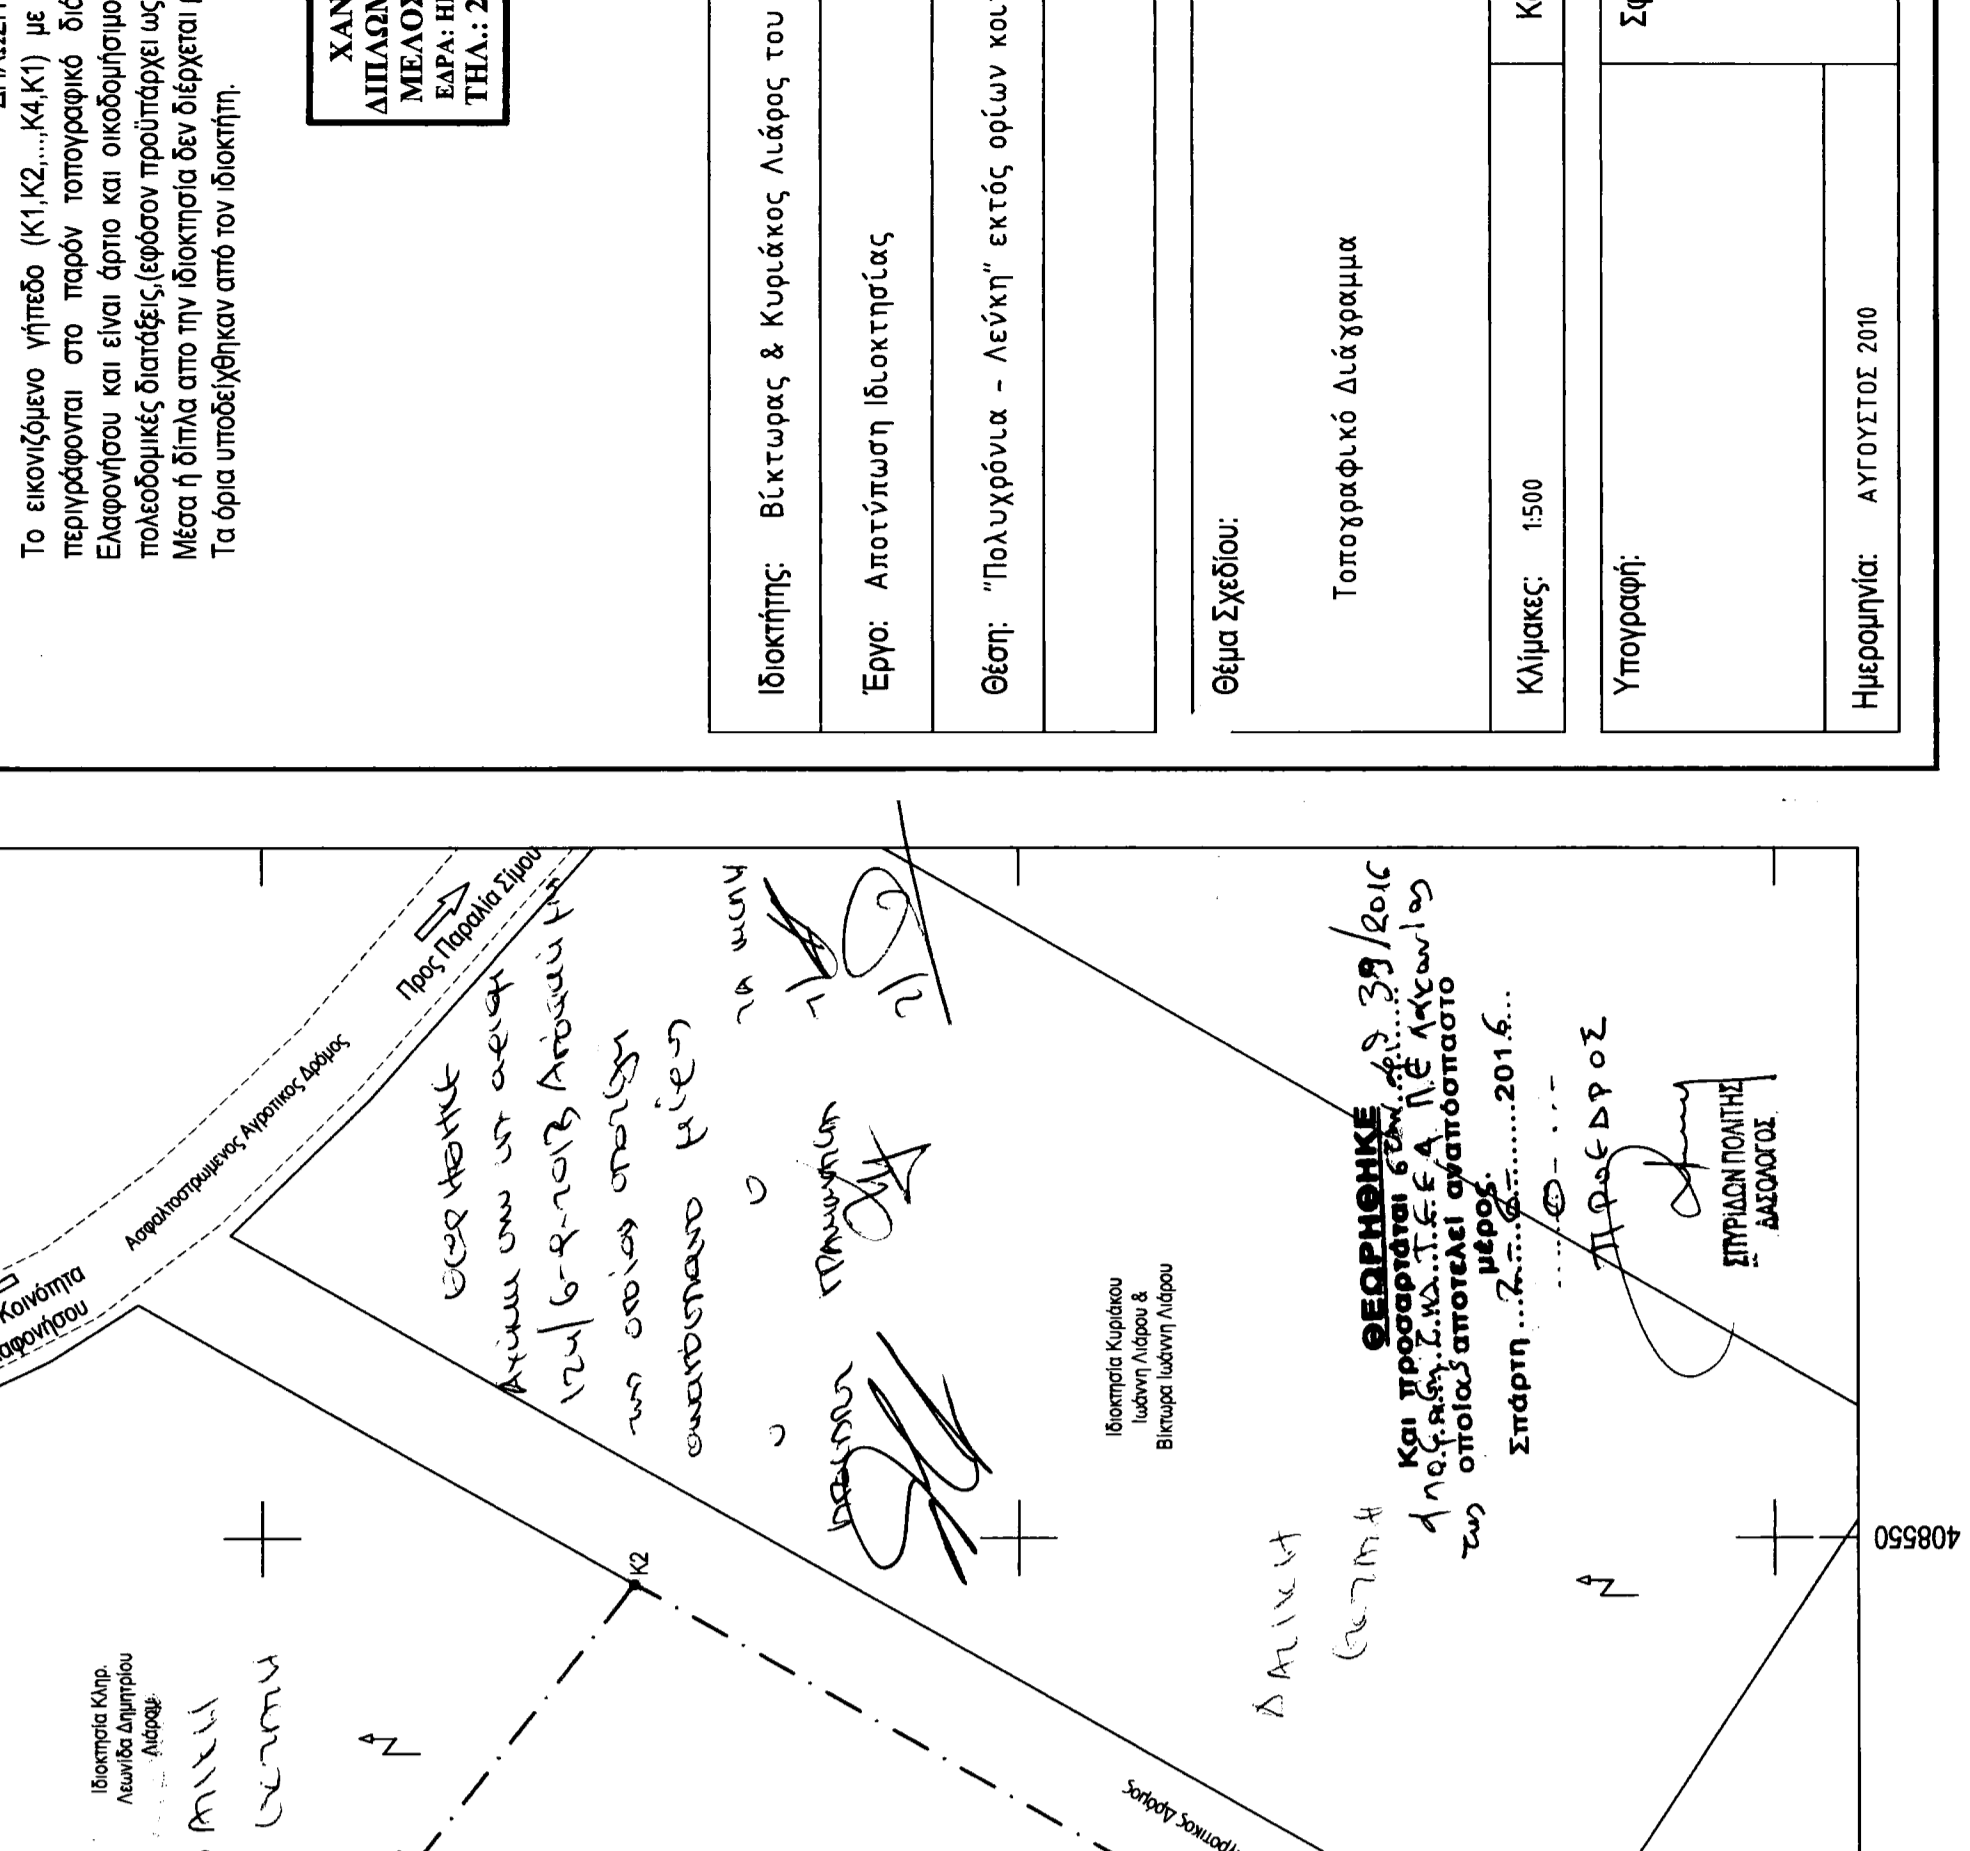

ΑΠΟΣΠΑΣΜΑ ΧΑΡΤΟΥ (Γ.Υ.Σ) 1:5000  
 Φύλλο: 8307-2 & 8307-4

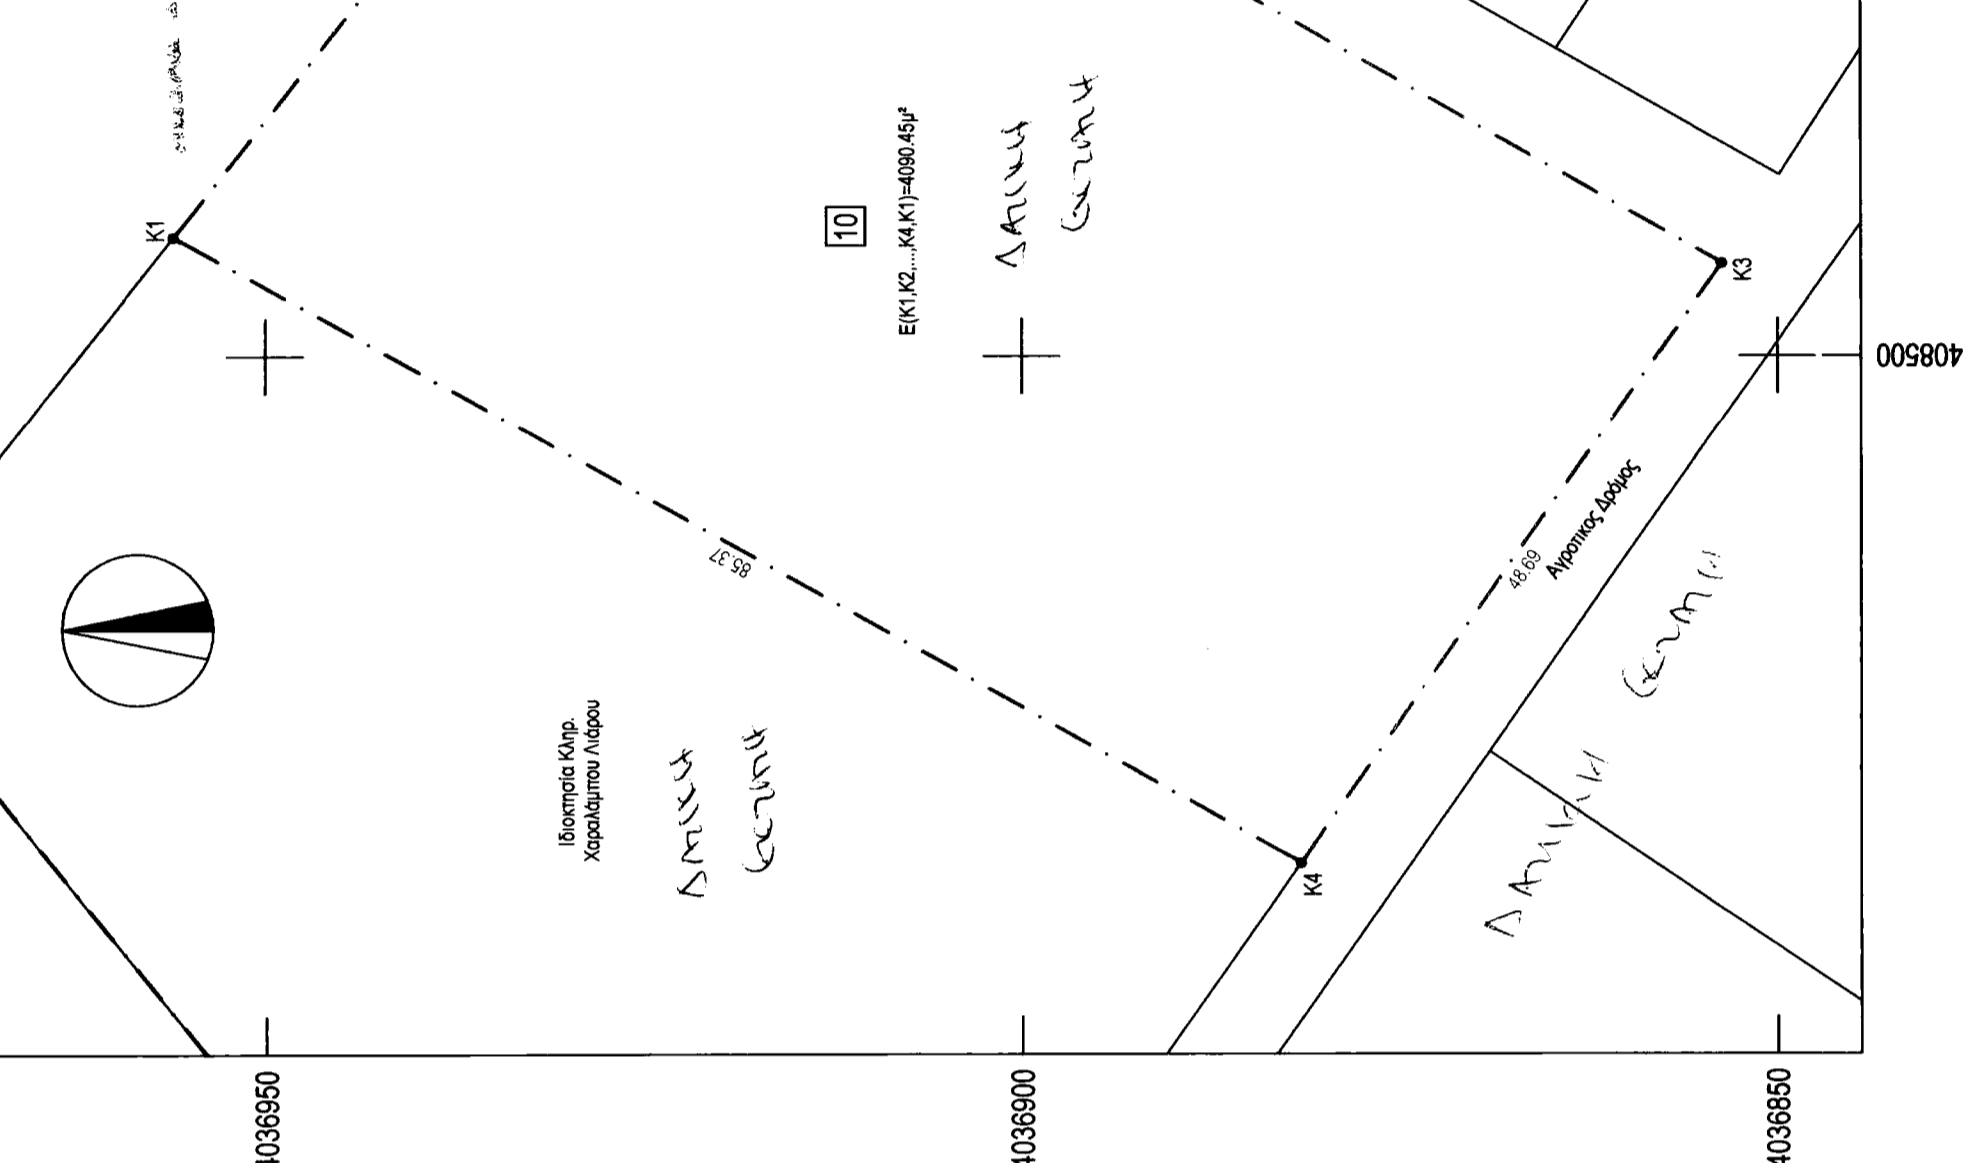

ΚΟΡΥΦΕΣ ΙΔΙΟΚΤΗΣΙΑΣ ΕΞΑΡΤΗΜΕΝΕΣ ΣΤΟ ΕΓΧΡΩΣΤΟ

Κορυφή	X	Y	Πλευρά-Μήκος
K1	408507.966	4038956.038	K1K2 = 49.96
K2	408548.929	4038925.428	K2K3 = 82.53
K3	408506.178	4038953.980	K3K4 = 48.69
K4	408468.270	4038881.583	K4K1 = 85.37

Εμβαδό: 4090.45 Περίμετρος: 288.16

Ο ΔΗΛΩΣΗ

ΥΠΟΜΗΝΗΜΑ
Ολο Ιδιοκτησίας
Γραμμή Α.χ.α.α.α.α.α.
Γραμμή Παραλλήλων
Κορυφή Περιγραφήματος Γηπέδου
<input checked="" type="checkbox"/> Στήλος Δ.Ε.Η.
<input type="checkbox"/> Στήλος Ο.Τ.Ε.

ΔΗΛΩΣΗ ΙΔΙΟΚΤΗΣΗΣ (ΟΝ)  
 Τα αναγραφόμενα στοιχεία για το εν λόγω αγροτεμάχιο, που είναι Ιδιοκτησίας μου, είναι απόλυτα ακριβή, τα δε όρια του τεύχρα παρουσιάζονται με με υποδείξει μου.

Ημερομηνία: Ο ΔΗΛΩΣΗ

ΧΑΝΤΖΑΚΟΣ Π. ΣΥΝΤΑΞΙΑΝΟΣ  
 ΔΙΠΛΩΜ. ΠΟΛΙΤΙΚΟΣ ΜΗΧΑΝΙΚΟΣ  
 ΜΕΛΟΣ Τ.Ε.Ε. ΑΡ. ΜΗΤΡΩΟΥ 87829  
 ΕΑΡ: ΗΡΑΚΛΕΙΔΩΝ & ΜΑΡΤΙΝΙΔΩΝ 17  
 ΤΗΛ.: 27310 - 26765 ΚΑΤ: 6932 417061

Το εικονιζόμενο γήπεδο (Κ1,Κ2,Κ3,Κ4) με εμβαδό 4090.45μ<sup>2</sup> με όρια όπως αναλυτικά περιγράφονται στο παρόν τοπογραφικό διάγραμμα, βρίσκεται εκτός ορίων Κοινότητας Ελαφονήσου και είναι άρτο και οικοδομήσιμο κατά παρέκκλιση σύμφωνα με τις ισχύουσες πολεοδομικές διατάξεις (έφευρα προϋπάρχει ως έχει της 31-12-2003).  
 Μέσα ή δίπλα από την ιδιοκτησία δεν διέρχεται ρέμα ή καλωδία υψηλής τάσης της Δ.Ε.Η.  
 Τα όρια υποδεικνύθηκαν από τον ιδιοκτήτη.

Ιδιοκτήτης: Βίκτωρας & Κυριάκος Λιάρος του Ιωάννη  
 Έργο: Αποτύπωση Ιδιοκτησίας  
 Θέση: "Πολυχρόνια - Λεύκη" εκτός ορίων κοινότητας Ελαφονήσου

Θέμα Σχεδίου: Αριθμός Σχεδίου: T 01  
 Τοπογραφικό Διάγραμμα

Κλίμακας: 1500 Κωδικός Μελέτης: 10  
 Υπογραφή: Σφραγίδα: ΧΑΝΤΖΑΚΟΣ Π. ΣΥΝΤΑΞΙΑΝΟΣ ΔΙΠΛΩΜ. ΠΟΛΙΤΙΚΟΣ ΜΗΧΑΝΙΚΟΣ ΜΕΛΟΣ Τ.Ε.Ε. ΑΡ. ΜΗΤΡΩΟΥ 87829 ΕΑΡ: ΗΡΑΚΛΕΙΔΩΝ & ΜΑΡΤΙΝΙΔΩΝ 17 ΤΗΛ.: 27310 - 26765 ΚΑΤ: 6932 417061

Ημερομηνία: ΑΥΓΟΥΣΤΟΣ 2010

ΕΛΛΗΝΙΚΗ ΔΗΜΟΚΡΑΤΙΑ  
 ΥΠΟΥΡΓΕΙΟ ΠΕΡΙΧΕΙΡΣΗΣ ΕΡΓΩΝ  
 ΓΕΝΙΚΗ ΔΙΕΥΘΥΝΣΗ ΣΥΜΒΟΥΛΕΥΤΙΚΩΝ ΕΡΓΩΝ  
 ΔΙΕΥΘΥΝΣΗ ΤΕΧΝΙΚΗΣ ΣΥΜΒΟΥΛΕΥΤΙΚΗΣ ΥΠΟΣΤΗΡΙΞΗΣ ΕΡΓΩΝ  
 Τμήμα: ΣΥΜΒΟΥΛΕΥΤΙΚΗΣ ΥΠΟΣΤΗΡΙΞΗΣ ΕΡΓΩΝ

ΕΛΛΗΝΙΚΗ ΔΗΜΟΚΡΑΤΙΑ  
 ΥΠΟΥΡΓΕΙΟ ΠΕΡΙΧΕΙΡΣΗΣ ΕΡΓΩΝ  
 ΓΕΝΙΚΗ ΔΙΕΥΘΥΝΣΗ ΣΥΜΒΟΥΛΕΥΤΙΚΩΝ ΕΡΓΩΝ  
 ΔΙΕΥΘΥΝΣΗ ΤΕΧΝΙΚΗΣ ΣΥΜΒΟΥΛΕΥΤΙΚΗΣ ΥΠΟΣΤΗΡΙΞΗΣ ΕΡΓΩΝ  
 Τμήμα: ΣΥΜΒΟΥΛΕΥΤΙΚΗΣ ΥΠΟΣΤΗΡΙΞΗΣ ΕΡΓΩΝ