


ΑΠΟΣΠΑΣΜΑ ΧΑΡΤΟΥ (Γ.Υ.Σ) 1:50.000 (Γενικής Χρήσης) Ονομασία Φύλλου: "ΠΟΤΑΜΟΣ"

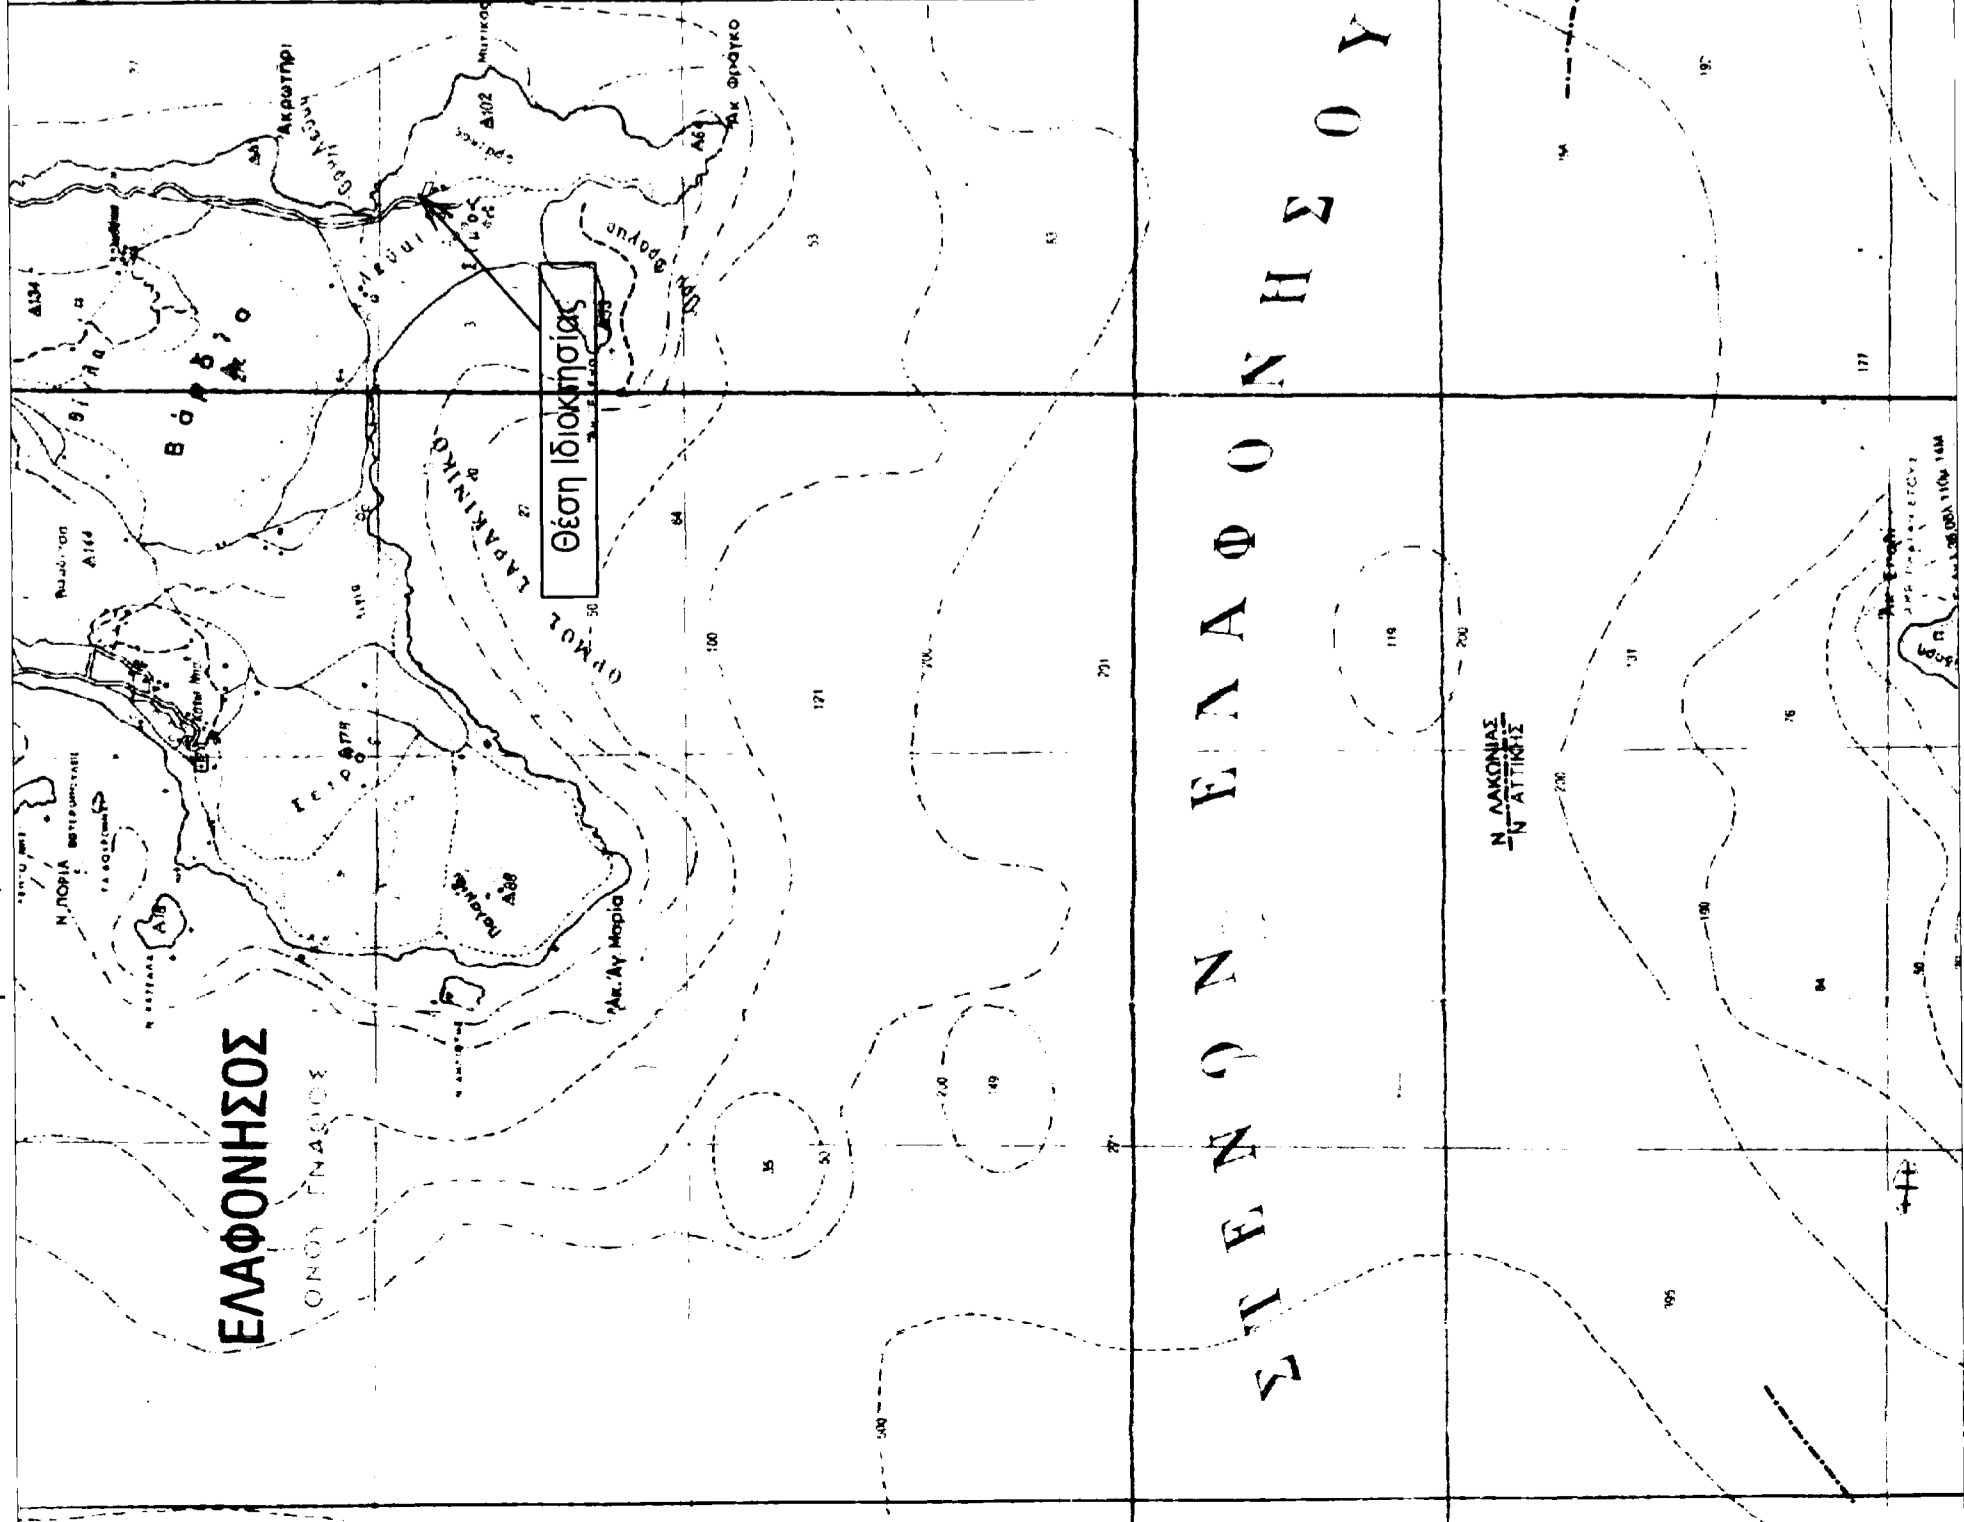

ΑΠΟΣΠΑΣΜΑ ΧΑΡΤΟΥ (Γ.Υ.Σ) 1:5000 Φύλλο: 8307-2 & 8307-4



ΔΗΛΩΣΗ ΙΔΙΟΚΤΗΤΗΣ

Τα αναγραφόμενα στοιχεία για το εν λόγω αγροτεμάχιο, που είναι ιδιοκτησίας μου, είναι απόλυτα ακριβή, τα δε όρια του τέθηκαν παρουσία μου και με υποδείξει μου.

Ημερομηνία: Ο ΔΗΛΩΣΗ

Κορυφή	X	Y	Περίοδος-Μήκος
K1	408690.958	4036695.391	K1K2 = 7,72
K2	408680.770	4036877.108	K2K3 = 41,71
K3	408687.886	4036718.720	K3K4 = 97,71
K4	408779.901	4036985.847	K4K5 = 50,47
K5	408785.348	4036835.669	K5K1 = 100,23

Εμβαδά: 4488,11 Περίμετρος: 297,85

ΚΟΡΥΦΕΣ ΙΔΙΟΚΤΗΣΙΑΣ ΕΞΑΡΤΗΜΕΝΕΣ ΣΤΟ ΕΓΧΡ. 87

ΥΠΟΜΝΗΜΑ

- - - - - Όριο εκτησίτας
- Κ1 ⊠ Κορυφή Περιγράμματος Γηπέδου
- Στῆλος Δ.Ε.Η.
- Στῆλος Ο.Τ.Ε.

ΕΓΧΡ. 87... Κ5 Κ1... 4488,11μ²
ΑΝΩΤΕΡΑ ΤΑ ΜΕΛΗ ΤΡΑΠΕΖΑΣ ΔΑΝΕΙΟΧΡΕΤΗΣΤΕΣ ΚΑΙ ΟΥΚ ΕΝΔΕΙΧΝΟΝΤΑΙ ΤΟ ΚΕΝΤΡΟ ΤΗΣ ΤΡΑΠΕΖΑΣ

ΟΡΟΙ ΔΟΜΗΣΗΣ (Εκτός ορίων οικισμού)

Διατάγματα
ΠΔ/21-5-85 (86Κ-270/Δ/31-5-85)
Οποια τροποποιήθηκε από το Αριθμό 10 του Ν.3212/03 (86Κ-308/Α/31-12-03)

Αρτιότητα κατά Κανόνα:
 • Ελάχιστο Έμβαδο 4000τ.μ
 • Ελάχιστο πλάτος 25' με Κοινόμετρο Δρόμο.
 • Για χηπέδα με πλάτος σε Αλεθνεΐς, Εβνλνές, Επαρχνακές, Δνμνατικές & Κοιννατικές Οδοὺς: Πρόστωπο: 5μ & Έμβαδο 4000τ.μ

Αρτιότητα κατά Παρέκκλιση:
 • Τα εντός ζώνης των Πόλεων, Κόμνων & Οικισμών τα οποία είχαν κατά την 24/04/1977 Ελάχιστο Έμβαδο 2000τ.μ.
 • Τα χηπέδα που κατά την ημερα δημοσίευσης του Παρόντος Π.Δ έχουν πρόστωπο σε Αλεθνεΐς, Εβνλνές, Επαρχνακές, Δνμνατικές & Κοιννατικές Οδοὺς και αα): Εΐχαν στις 12.11.1962.: Πρόστωπο: 10μ Βάθος: 15μ
 ββ) Εΐχαν στις 12.09.1964.: Πρόστωπο: 20μ Έμβαδο: 2500τ.μ Βάθος: 35μ
 γγ) Εΐχαν στις 17.10.1978: Πρόστωπο: 25μ Βάθος: 40μ
 δδ) Τα χηπέδα που δημοσιεύθηκαν από 17.10.1978 μέχρι την δημοσίευση του παρόντος Π.Δ και έχουν Έμβαδο: 4000τ.μ

ΠΡΟΕΒΛΕΨΗ - ΜΔΣΡ ΔΕ

Το εικονιζόμενο γήπεδο (Κ1,Κ2,....Κ5 Κ1) με εμβαδό 4488,11μ² με όρια όπως αναλυτικά περιγράφονται στο παρόν τοπογραφικό διάγραμμα, βρίσκεται εκτός ορίων Κοινοτήτας Ελαφονήσου και είναι όριο και οικοδομήσιμο κατά παρέκκλιση σύμφωνα με τις ισχύουσες πολεοδομικές διατάξεις (εφόσον προϋπάρχει ως έχει της 31-12-2003).
Μέσα ή δίπλα στο γήπεδο (ιδιοκτησία δεν διέρεγεται ρέμα ή καλάδια υψηλής τάσης της Δ.Ε.Η.) Τα όρια υποδείχθηκαν από τον ιδιοκτήτη.

Ο ΜΗΧΑΝΙΚΟΣ

ΧΑΝΤΖΑΚΟΣ Π. ΣΤΥΛΙΑΝΟΣ
ΔΙΠΛΩΜ. ΠΟΛΙΤΙΚΟΣ ΜΗΧΑΝΙΚΟΣ
ΜΕΛΟΣ Τ.Ε.Ε. ΑΡ. ΜΗΧ. 87828
ΕΔΡΑ: ΗΡΑΚΛΕΙΑΝΑ ΠΛΑΤΕΙΑ ΣΤΑΥΡΟΥ
ΤΗΛ.: 27310 - 4675 ΚΙΤΩ 6937-16401

Ιδιοκτήτης:	Βίκτωρας & Κυριάκος Λιάρας του Ιωάννη
Έργο:	Αποτύπωση Ιδιοκτησίας
Θέση:	"Καλάδα - Λεύκη" εκτός ορίων κοινοτήτας Ελαφονήσου
Θέμα Σχεδίου:	Αριθμός Σχεδίου: T 01
Κλίμακας:	1:500
Κωδικός Μελέτης:	[18]

Υπογραφή: **ΧΑΝΤΖΑΚΟΣ Π. ΣΤΥΛΙΑΝΟΣ**
ΔΙΠΛΩΜ. ΠΟΛΙΤΙΚΟΣ ΜΗΧΑΝΙΚΟΣ
ΜΕΛΟΣ Τ.Ε.Ε. ΑΡ. ΜΗΧ. 87828
ΕΔΡΑ: ΗΡΑΚΛΕΙΑΝΑ ΠΛΑΤΕΙΑ ΣΤΑΥΡΟΥ
ΤΗΛ.: 27310 - 4675 ΚΙΤΩ 6937-16401

Ημερομηνία: ΑΥΓΟΥΣΤΟΣ 2010

ΘΕΩΡΗΤΙΚΗ
Και προσαρτάται στην υπ αριθμό 38/2016 Δ.Α.Δ.Π.Ε.Δ.Α. Της 23/8/2016 ημερομηνίας Της οποιασδήποτε αναστολέσεως Σημεία: 2... 2... 2016...

ΠΡΟΕΔΡΟΣ
[Signature]