

ΘΕΣΗ ΑΓΡΟΤΕΜΑΧΙΟΥ  
Δ.Δ. ΤΡΥΓΩΝΑΣ - ΔΗΜΟΣ ΚΑΛΑΜΠΑΚΑΣ

1. Δήλωση Μηχανικού (Ν651/1977)  
Το αγροτεμάχιο υπό τα στοιχεία Ε(Α1-Α2-Α3-Α4-...-Α8-Α9-Α10-Α1) = 600.00 τ.μ. δεν είναι έρπιο και οικοδομήσιμο σύμφωνα με τις κείμενες πολεοδομικές διατάξεις.

Ο Μηχανικός

**ΚΩΝ/ΝΙΑ Γ. ΜΙΡΕΝΤΑ**  
ΔΙΠΛΩΜ. ΠΟΛΙΤΙΚΟΣ ΜΗΧΑΝΙΚΟΣ  
ΠΟΛΥΤΕΧΝΙΚΗΣ ΣΧΟΛΗΣ Α.Π.Θ.  
ΜΕΛΟΣ Τ.Ε.Ε. - ΑΡΙΘ. ΜΗΤΡΩΟΥ 68777  
ΧΑΤΖΗΠΕΤΡΟΥ 27 - ΚΑΛΑΜΠΑΚΑ  
ΤΗΛ.: 24320 75808  
Α.Φ.Μ. 046679634 - ΔΟΥ ΚΑΛΑΜΠΑΚΑΣ

2. ΟΡΟΙ ΔΟΜΗΣΗΣ (ΕΚΤΟΣ ΣΧΕΔΙΟΥ)

Εμβαδόν : 4000.00 τ.μ.  
Πρόσωπο : 25 μ

3. ΠΑΡΑΤΗΡΗΣΕΙΣ:  
α) Οι συντεταγμένες είναι στο προβολικό σύστημα Ε.Γ.Σ.Α. '87.



4. ΔΗΛΩΣΗ ΙΔΙΟΚΤΗΤΗ

Οι υπογεγραμμένοι ή

οι υπεύθυνοι υπεύθυνα και εν γνώσει των συνεπειών του νόμου, περι ψευδούς δηλώσεως, ότι είμαστε κάτοχοι του

αγροτεμαχίου, που έχετε υλοποιήσει και υποδείξει σ' αυτό είναι ορθά.

Οι Δηλούντες

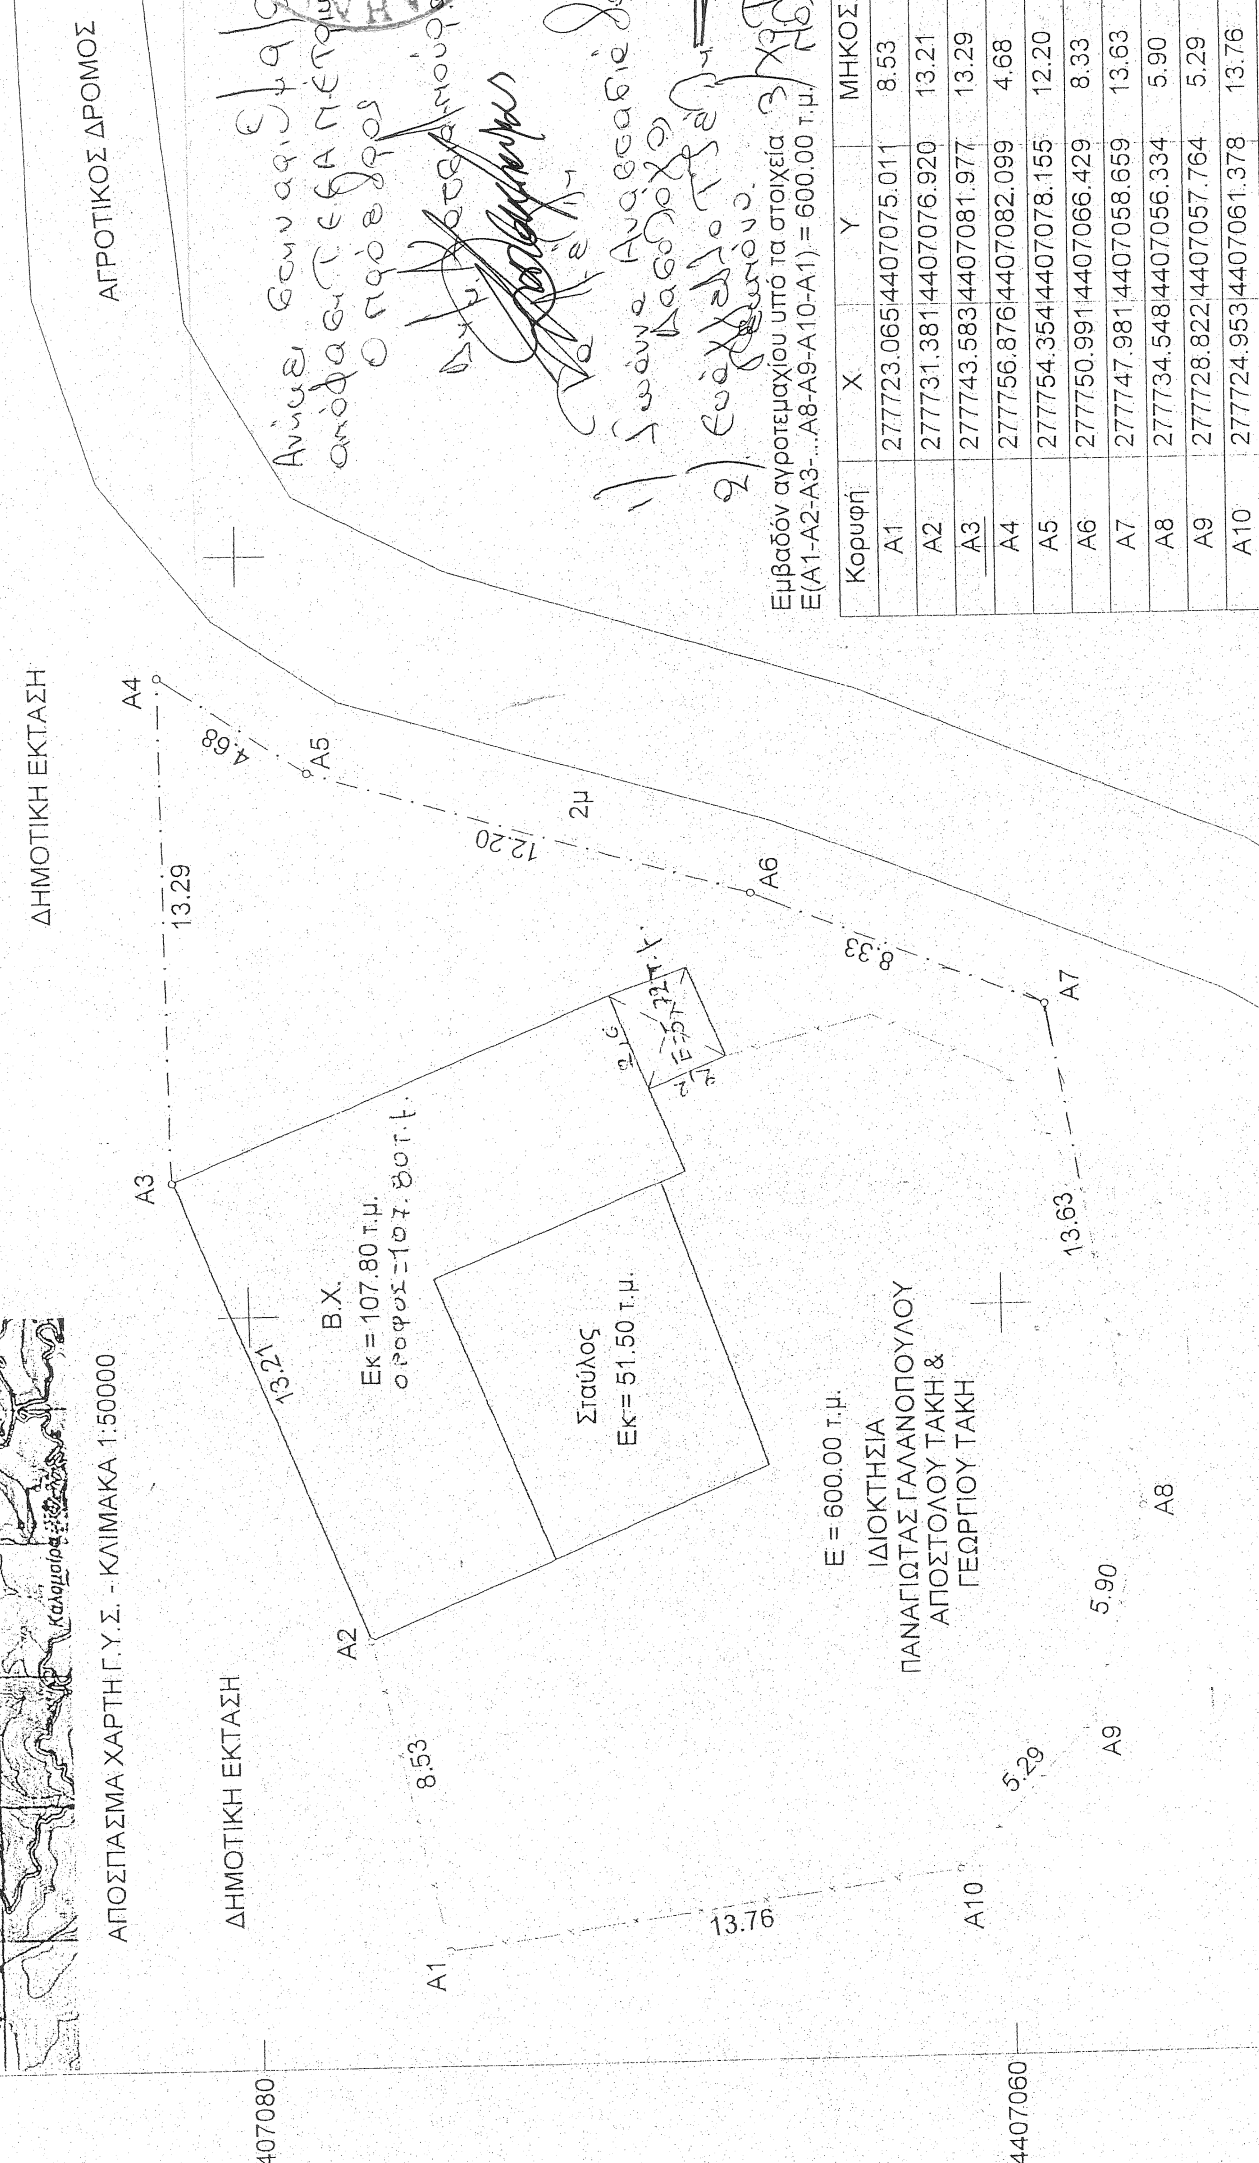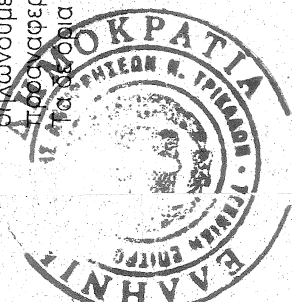

Κορυφή	X	Y	ΜΗΚΟΣ
A1	277723.065	4407075.011	8.53
A2	277731.381	4407076.920	13.21
A3	277743.583	4407081.977	13.29
A4	277756.876	4407082.099	4.68
A5	277754.354	4407078.155	12.20
A6	277750.991	4407066.429	8.33
A7	277747.981	4407058.659	13.63
A8	277734.548	4407056.334	5.90
A9	277728.822	4407057.764	5.29
A10	277724.953	4407061.378	13.76

Υπομνημα  
Ακριβές αντίγραφο  
Τρίκαλα 20.05.2014  
Ν. Τρικαλών  
Κουτσούνη Βοήθηκη  
Δασολόγος

μανδρότοιχος ραμφοτέρας Τ.Ε.Ε.Α  
συρμαυπερίφραξη  
κτίσμα  
γραμμή ορίου  
υπόστεγο (βεράντα)  
Β.Χ. (βοηθητικός χώρος)

Το παρόν αποτελεί ανεξάρτητο έγγραφο με στοιχεία Ε(Α1-Α2-Α3-Α4-...-Α8-Α9-Α10-Α1) = 600.00 τ.μ. σύμφωνα με τις κείμενες πολεοδομικές διατάξεις.

Καλαμπάκα 14.07.14  
Ενεργήσας την απεργία

ΧΡΟΝΟΣ ΜΕΛΕΤΗΣ  
ΜΑΪΟΣ 2014

**ΚΩΝ/ΝΙΑ Γ. ΜΙΡΕΝΤΑ**  
ΔΙΠΛΩΜ. ΠΟΛΙΤΙΚΟΣ ΜΗΧΑΝΙΚΟΣ  
ΠΟΛΥΤΕΧΝΙΚΗΣ ΣΧΟΛΗΣ Α.Π.Θ.  
ΜΕΛΟΣ Τ.Ε.Ε. - ΑΡΙΘ. ΜΗΤΡΩΟΥ 68777  
ΧΑΤΖΗΠΕΤΡΟΥ 27 - ΚΑΛΑΜΠΑΚΑ  
ΤΗΛ.: 24320 75808  
Α.Φ.Μ. 046679634 - ΔΟΥ ΚΑΛΑΜΠΑΚΑΣ

ΧΡΟΝΟΣ ΜΕΛΕΤΗΣ  
ΜΑΪΟΣ 2014



277720  
277740  
277760  
4407035  
4407040  
4407080