


ΑΠΟΣΠΑΣΜΑ ΧΑΡΤΟΥ (Γ.Υ.Σ) 1:50.000 (Γενικής Χρήσης)  
 Ονομασία φύλλου: Π.ΠΟΤΑΜΟΣ

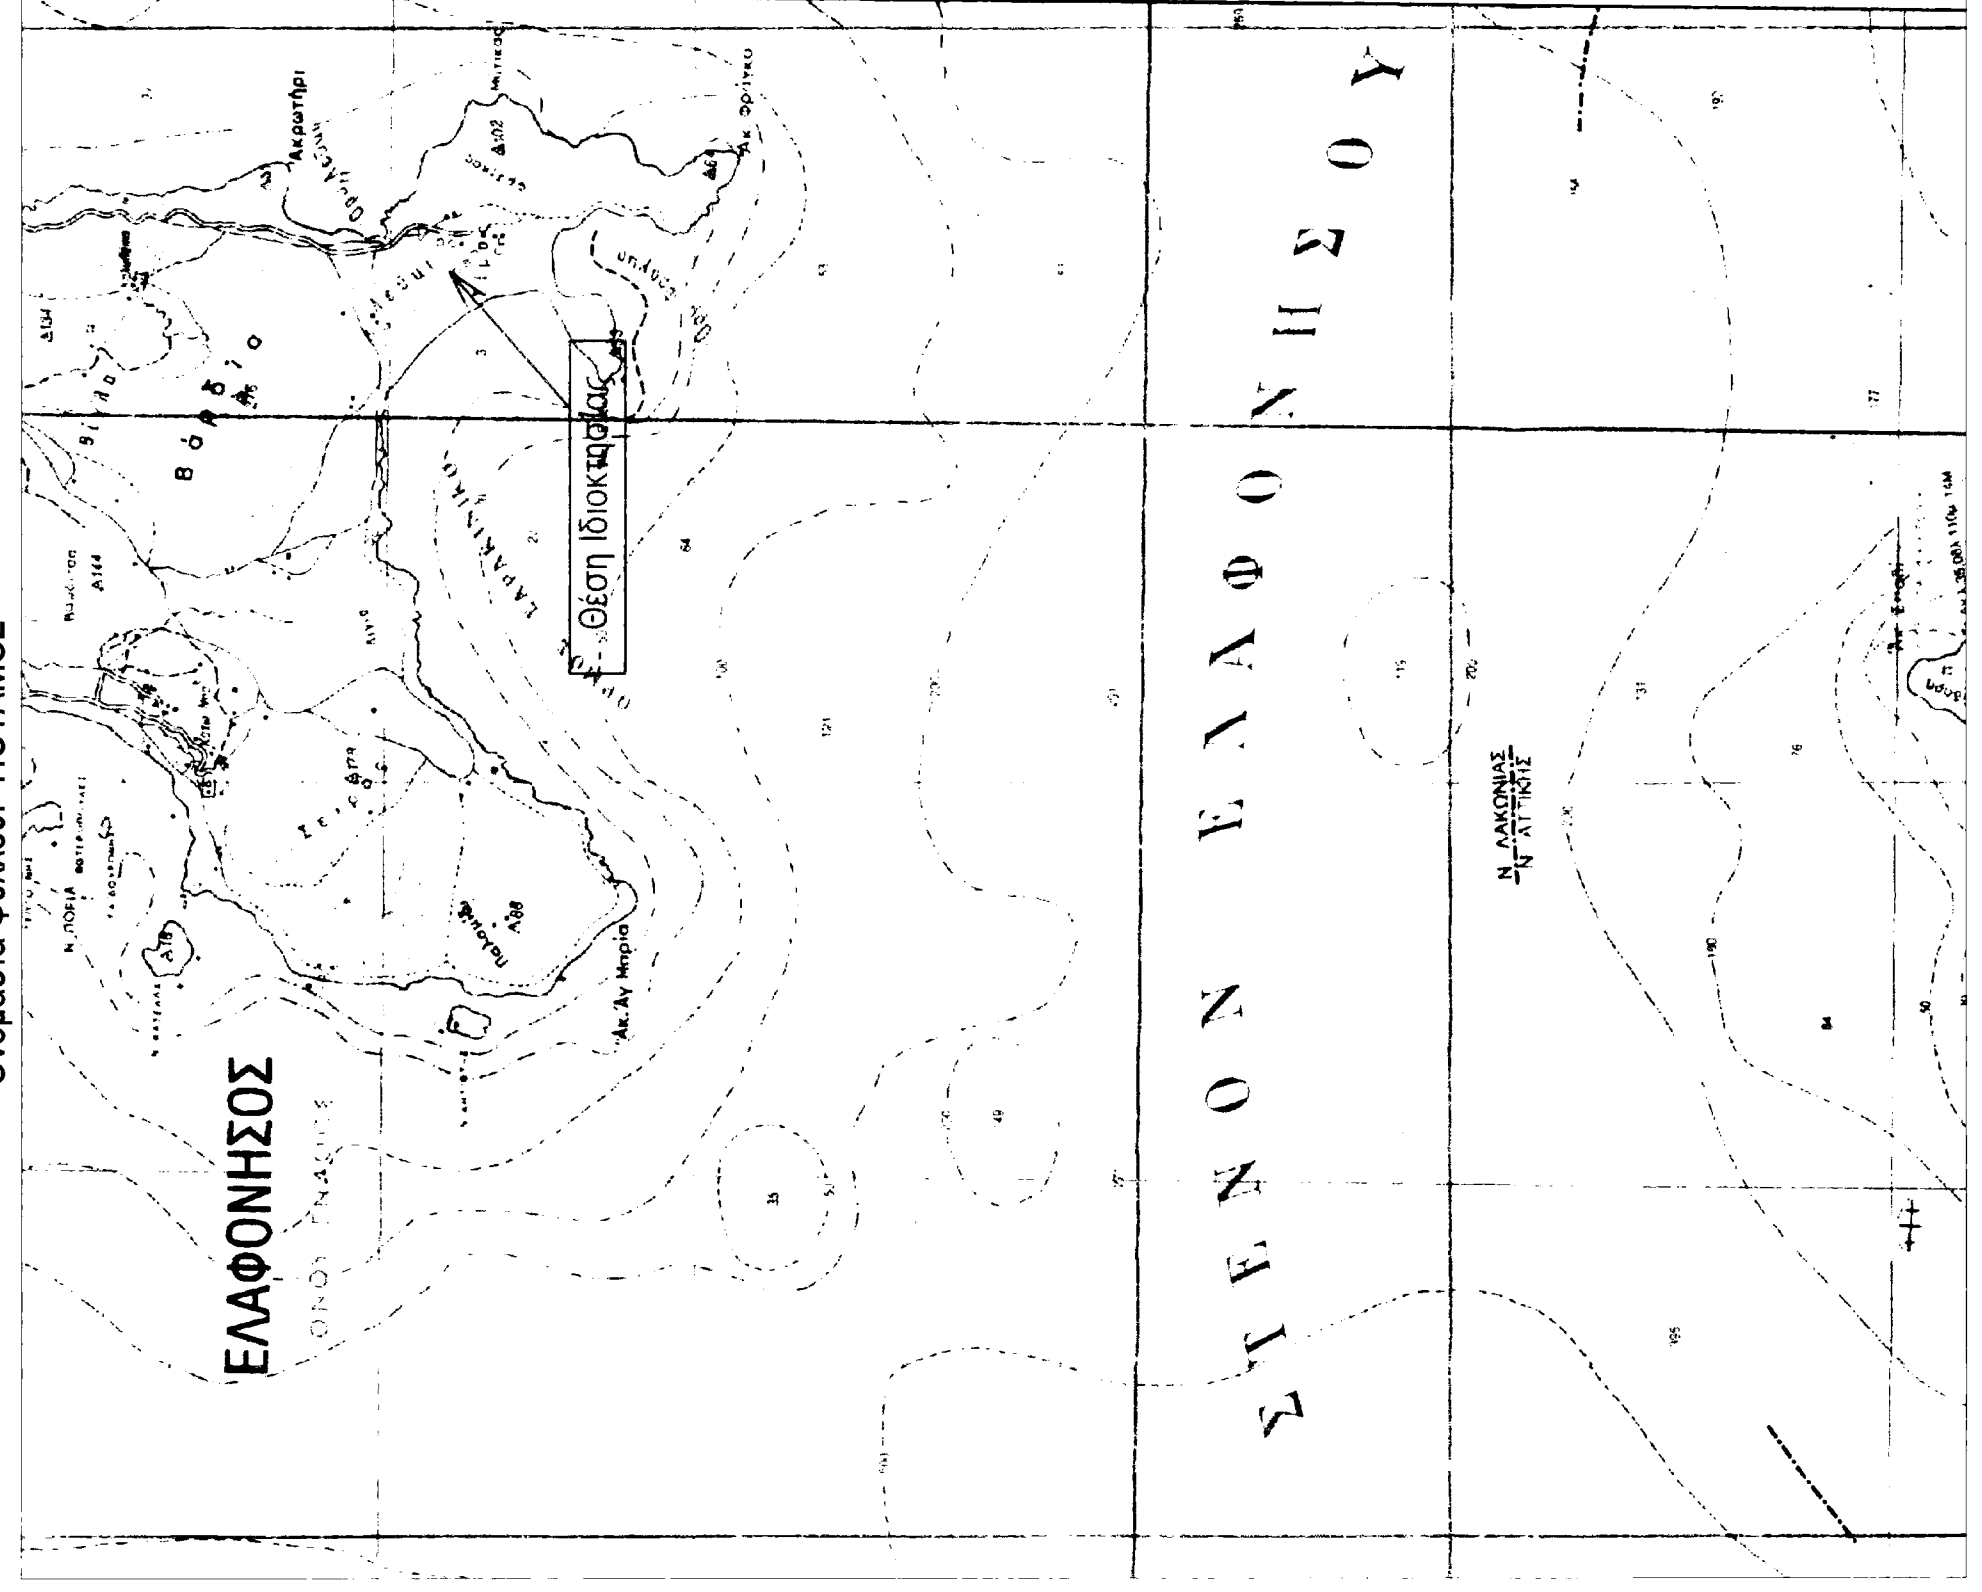

ΑΠΟΣΠΑΣΜΑ ΧΑΡΤΟΥ (Γ.Υ.Σ) 1:5000  
 Φύλλο: 8307-2 & 8307-4



ΔΗΛΩΣΗ ΙΔΙΟΚΤΗΤΗ(ΩΝ)

Τα αναγραφόμενα στοιχεία για το εν λόγω αγροτεμάχιο, που είναι ιδιοκτησίας μου, είναι απόλυτα ακριβή, τα δε όρια του τέθηκαν παρουσία μου και με υποδείξη μου.

Ημερομηνία:

4036850

Ο ΔΗΛΩΩΝ

ΕΙΣΗΓΗΤΗΣ

ΑΠΟΧΕΙΡΩΣΗ ΚΑΙ ΟΜΟΛΟΓΗΣΗ

ΑΝΤΙΣΤΑΝΤΩΝ

*[Handwritten signatures and notes]*

ΚΟΡΥΦΕΣ ΙΔΙΟΚΤΗΣΙΑΣ ΕΞΑΡΤΗΜΕΝΕΣ ΣΤΟ ΕΓΣΑ 87

Κορυφή	X	Y	Πλευρό-Μήκος
K1	408683.631	4036816.206	K1K2 = 6.27
K2	408682.663	4036810.016	K2K3 = 18.52
K3	408679.802	4036791.718	K3K4 = 17.39
K4	408677.833	4036774.435	K4K5 = 13.69
K5	408676.082	4036760.748	K5K6 = 38.70
K6	408639.391	4036759.902	K6K7 = 5.69
K7	408633.737	4036760.497	K7K8 = 9.19
K8	408625.717	4036764.979	K8K9 = 14.53
K9	408622.389	4036779.124	K9K10 = 41.06
K10	408587.701	4036801.084	K10K11 = 16.93
K11	408596.108	4036815.784	K11K12 = 1.08
K12	408596.631	4036816.729	K12K1 = 87.00
Εμβαδό:	4017.21	Περίμετρος:	270.04

ΔΗΛΩΣΗ Ν.65/177

Το εικονιζόμενο γήπεδο (Κ1,Κ2,...,Κ12,Κ1) με εμβαδό 4017.21μ<sup>2</sup> με όρια όπως αναλυτικά περιγράφονται στο παρόν τοπογραφικό διάγραμμα, κείται εκτός ορίων της Κοινότητας Ελαφονήσου και είναι άρτιο και οικοδομήσιμο σύμφωνα με τις ισχύουσες πολεοδομικές διατάξεις. Μέσα ή δίπλα από την ιδιοκτησία δεν διέρχεται ρέμα ή καλώδια υψηλής τάσης της Δ.Ε.Η.  
 Τα όρια υποδείχθηκαν από τους ιδιοκτήτες.

Ο ΜΗΧΑΝΙΚΟΣ

ΧΑΝΤΖΑΚΟΣ Π. ΣΥΛΛΑΜΑΝΟΣ  
 ΔΙΠΛΩΜ. ΠΟΛΙΤΙΚΟΣ ΜΗΧΑΝΙΚΟΣ  
 ΜΕΛΟΣ Τ.Ε.Ε. ΑΡ. ΜΗΤΡΩΟΥ 87828  
 ΕΑΡΑ: ΟΦΕΝΟΣ ΑΜΑΛΙΑΣ ΟΔ. ΣΙΔΑΡΤΗ  
 ΤΗΛΑ.: 0731 - 28475 319 / 032 2846401

*[Handwritten signature]*

Εργοδότης: Αικατερίνη Λιάρου σ/ς, Σταύρου Λιάρου  
 Έργο: Αποτύπωση Ιδιοκτησίας  
 Θέση: "ΛΕΥΚΗ-ΣΙΜΟΣ" Εκτός ορίων οικισμού της Κοινότητας Ελαφονήσου

Θέμα Σχεδίου:  
 Τοπογραφικό Διάγραμμα

Αριθμός Σχεδίου:  
**T 01**

Κλίμακες: 1:500


Κωδικός Μελέτης:

Υπογραφή:

Σφραγίδα:

ΧΑΝΤΖΑΚΟΣ Π. ΣΥΛΛΑΜΑΝΟΣ  
 ΔΙΠΛΩΜ. ΠΟΛΙΤΙΚΟΣ ΜΗΧΑΝΙΚΟΣ  
 ΜΕΛΟΣ Τ.Ε.Ε. ΑΡ. ΜΗΤΡΩΟΥ 87828  
 ΕΑΡΑ: ΟΦΕΝΟΣ ΑΜΑΛΙΑΣ ΟΔ. ΣΙΔΑΡΤΗ  
 ΤΗΛΑ.: 0731 - 28475 319 / 032 2846401

Ημερομηνία: ΝΟΕΜΒΡΙΟΣ 2002

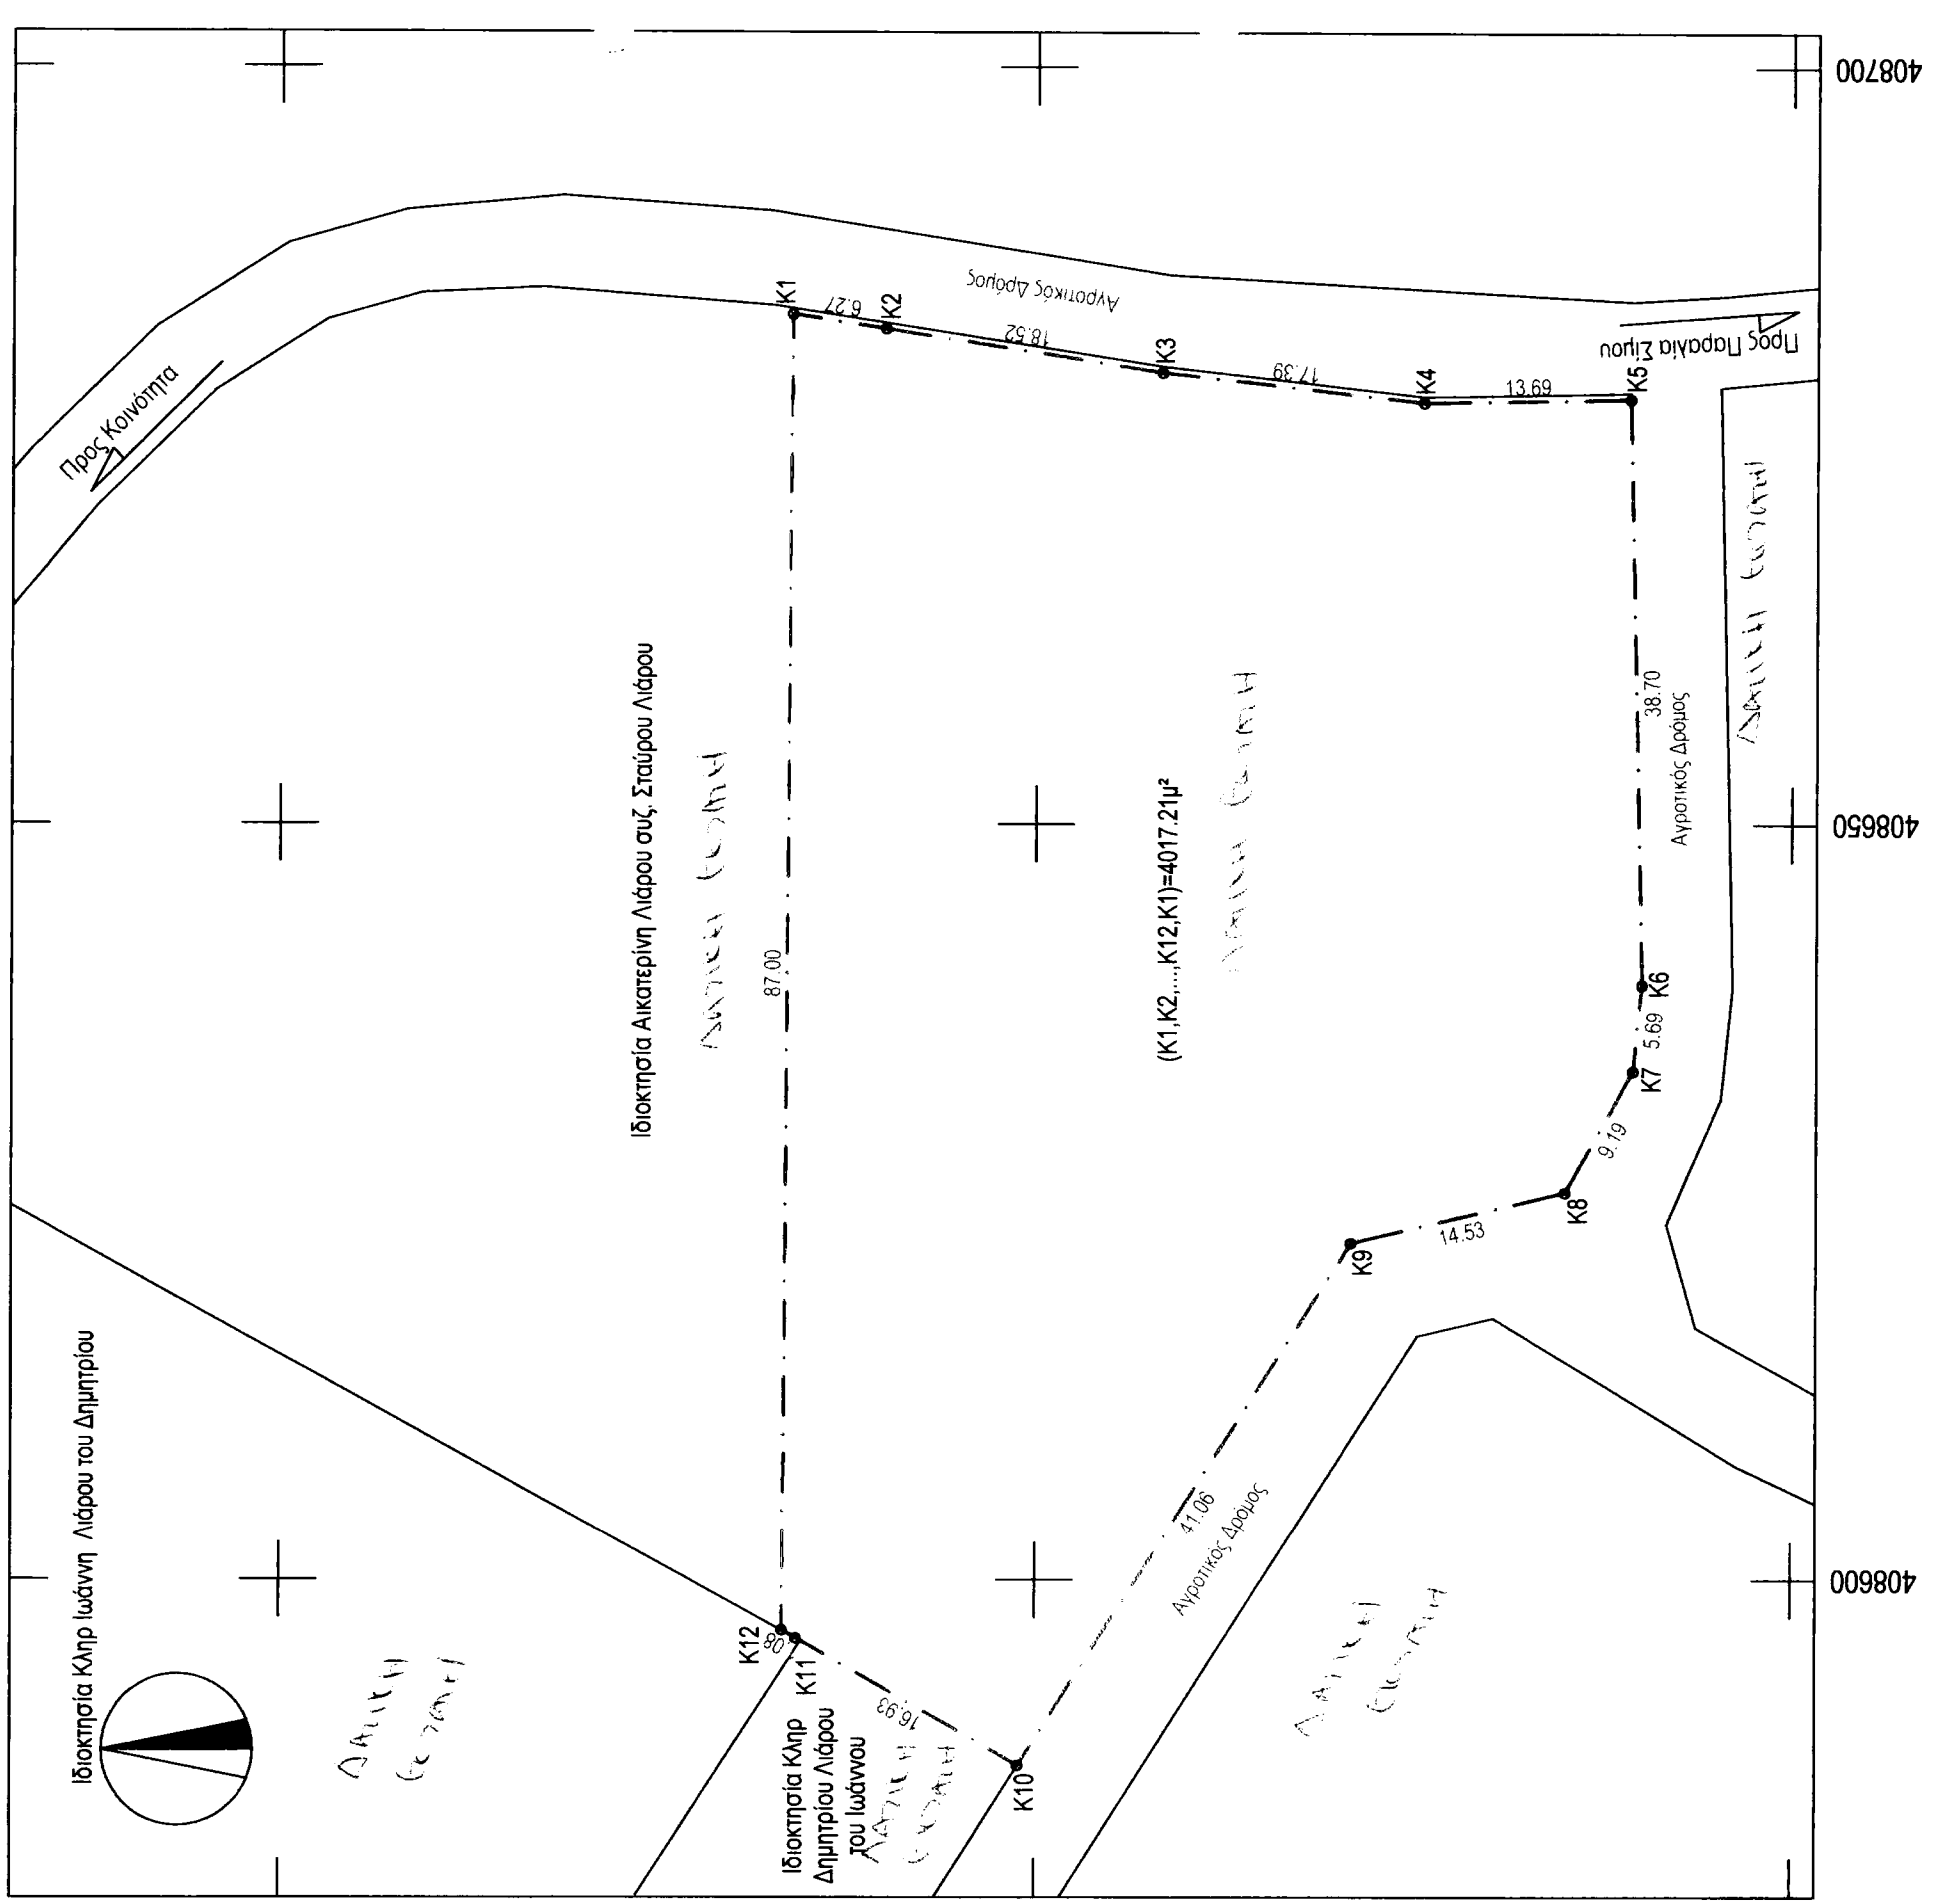

408600 408650 408700