


ΥΠΟΛΟΓΙΣΜΟΣ ΕΠΙΦΑΝΕΙΑΣ

Ονομασία τριγώνων	α	β	γ	Εμβαδόν
1	17,00	23,00	13,00	109,07
2	21,70	23,00	13,00	138,30
3	13,00	13,80	11,60	69,90
4	11,60	11,20	6,00	32,92
5	20,60	6,00	21,00	61,61
6	20,00	8,00	20,60	79,38

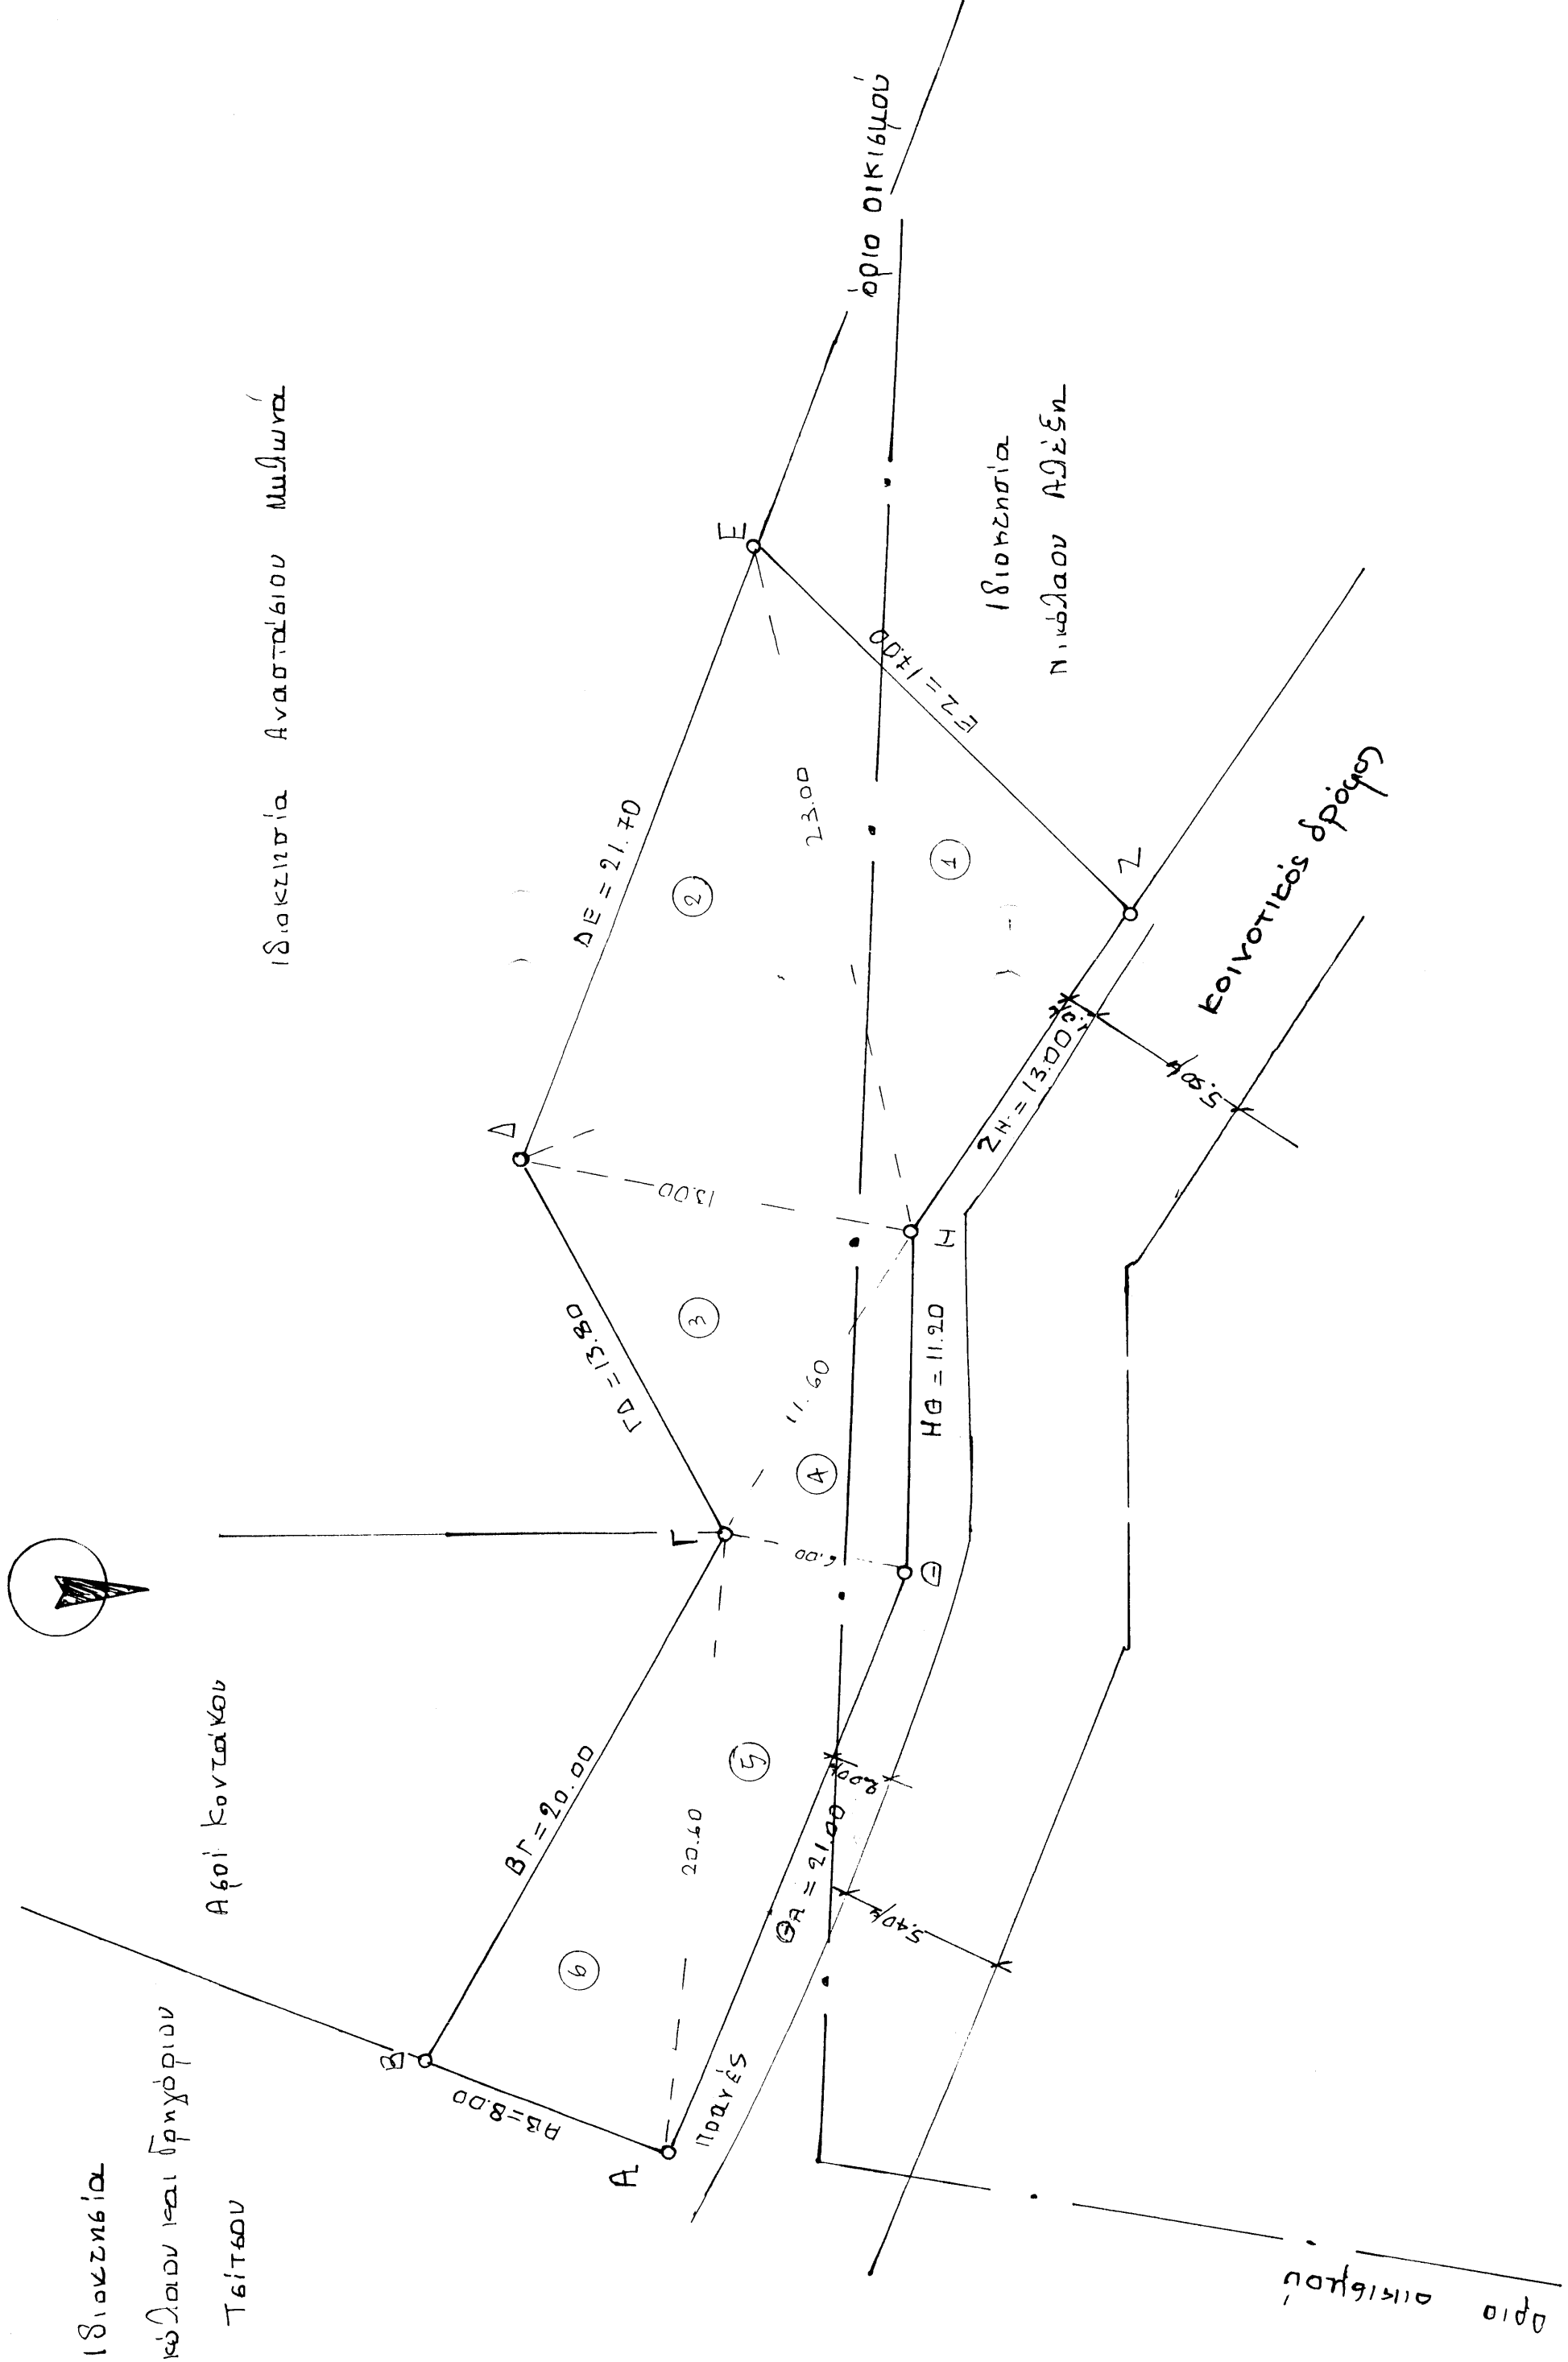

ΤΟΠΟΓΡΑΦΙΚΟ ΔΙΑΓΡΑΜΜΑ

ΙΔΙΟΚΤΗΤΗΣ: Ορφανάκος Ηλίας
ΤΟΠΟΘΕΣΙΑ: Εντός ορίου οικόσιτου "Κρυονέρι" Παλαιοπαναγιάς Δ. Φάριδος
ΚΑΙΜΑΚΑ: 1:200
ΕΜΒΑΔΟΝ ΟΙΚΟΠΕΔΟΥ: 491.17 μ²

ΔΗΛΩΣΗ Ν.Δ. 651/1977
 ΤΟ ΟΙΚΟΠΕΔΟ ΠΕΡΙΓΡΑΦΟΜΕΝΟ ΜΕ (ΑΒΓΔΕΖΗΘΑ) ΕΜΒΑΔΟΥ **491.17 μ²** ΒΡΙΣΚΕΤΑΙ ΚΑΤΑ ΤΟ ΕΝΑ ΤΜΗΜΑ ΕΝΤΟΣ ΟΙΚΙΣΜΟΥ "ΚΡΥΟΝΕΡΙ" Δ. ΦΑΡΙΔΟΣ, ΚΑΙ ΣΥΜΦΩΝΑ ΜΕ ΤΗΝ ΙΣΧΥΟΥΣΑ ΝΟΜΟΘΕΣΙΑ (ΟΤΑΝ ΕΝΑ ΤΜΗΜΑ ΤΟΥ ΟΙΚΟΠΕΔΟΥ ΒΡΙΣΚΕΤΑΙ ΕΝΤΟΣ ΟΙΚΙΣΜΟΥ ΘΕΣΦΟΥΜΕ ΟΤΙ ΕΙΝΑΙ ΕΝΤΟΣ ΟΙΚΙΣΜΟΥ ΚΟΜΜΑΤΙ ΟΣΟ ΚΑΙ Η ΑΡΤΙΟΤΗΤΑ, ΑΡΑ ΕΙΝΑΙ ΑΡΤΙΟ ΚΑΤΑ ΚΑΝΟΝΑ ΚΑΙ ΟΙΚΟΔΟΜΗΣΙΜΟ ΣΥΜΦΩΝΑ ΜΕ ΤΙΣ ΙΣΧΥΟΥΣΕΣ ΣΗΜΕΡΑ ΠΟΛΕΟΔΟΜΙΚΕΣ ΔΙΑΤΑΞΕΙΣ.

ΙΣΧΥΟΥΣΕΣ ΠΟΛΕΟΔΟΜΙΚΕΣ ΔΙΑΤΑΞΕΙΣ
 Σύμφωνα με το Π.Δ 24.4/14.4-85 ΦΕΚ 181 Δ/3-5-85 όπως τροποποιήθηκε με Π.Δ. 14-2-87 ΦΕΚ 133Δ/23-2-87 και την απόφαση Νομάρχη με αριθμ. Πρωτ. Π-921/17/2.88

ΑΡΤΙΟΤΗΤΑ ΚΑΤΑ ΚΑΝΟΝΑ
 ΑΡΤΙΟΤΗΤΑ ΚΑΤΑ ΠΑΡΕΚΚΛΙΣΗ -05 ΠΡΟΥΠΑΡΧΟΝ 3/5/1985
 ΕΠΙΤΡΕΠΟΜΕΝΗ ΚΑΛΥΨΗ -70%
 ΕΠΙΤΡΕΠΟΜΕΝΟ ΥΨΟΣ -7.50μ και 2.00μ για στέγη
 ΣΥΝΤΕΛΕΣΤΗΣ ΔΟΜΗΣΗΣ τα πρώτα 100 1.6
 τα επόμενα 100 0.8
 τα επόμενα 100 0.6
 τα πέραν των 300 0.4
ΜΕΓΙΣΤΗ ΚΑΛΥΨΗ - ΑΡΤΙΟΤΗΤΑ
 -400.00 μ²

ΤΑ ΟΡΙΑ ΚΑΙ ΟΙ ΔΙΑΣΤΑΣΕΙΣ ΥΠΟΔΕΙΧΘΗΚΑΝ ΑΠΟ ΤΟΝ ΙΔΙΟΚΤΗΤΗ

Ιούλιος 2002
 Ο ΣΥΝΤΑΞΑΣ ΜΗΧΑΝΙΚΟΣ