



ΤΕΧΝΙΚΟ ΓΡΑΦΕΙΟ
ΝΙΚΗΦΟΡΟΣ Θ. ΚΑΛΟΥΔΗΣ
 Ευαγγελιστρίας 45 - Σηφάρη
 Τηλ. 2731023606-27754 Fax. 2731029776

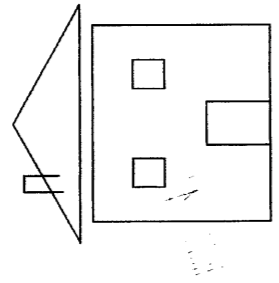

Συνοδεύει την Υπ. Αριθμ. Ο.Κ.Ο.Σ. Αδεία

ΕΡΓΟΔΟΤΗΣ	ΑΔΑΜΑΝΤΙΑ ΣΥΖ. ΑΝΑΣΤΑΣΙΟΥ ΑΝΤΩΝΙΟΥ
ΕΡΓΟ	ΑΠΟΤΥΠΩΣΗ
ΘΕΣΗ ΕΡΓΟΥ	ΠΕΡΙΟΧΗ ΓΕΡΑΚΙΟΥ ΔΗΜΟΥ ΓΕΡΟΝΘΩΡΩΝ ΕΚΤΟΣ ΟΙΚΙΣΜΟΥ ΤΟΠΟΘΕΣΙΑ ΜΕΤΟΧΙ
ΜΕΛΕΤΗΤΗΣ	ΝΙΚΗΦΟΡΟΣ ΚΑΛΟΥΔΗΣ
ΨΕΜΑ ΣΧΕΔΙΟΥ	ΤΟΠΟΓΡΑΦΙΚΟ ΔΙΑΓΡΑΜΜΑ
ΑΡ. ΣΧΕΔΙΟΥ	Τ01
ΗΜΕΡΟΜΗΝΙΑ	ΑΠΡΙΛΙΟΣ 2009
Ο ΜΗΧΑΝΙΚΟΣ	Ο ΤΕΧΝΙΚΟΣ ΥΠΑΛΛΗΛΟΣ
ΝΙΚΗΦΟΡΟΣ Θ. ΚΑΛΟΥΔΗΣ ΠΟΛΙΤΙΚΟΣ ΜΗΧΑΝΙΚΟΣ ΕΡΓΟΛΗΠΤΗΣ ΔΗΜΟΣΙΩΝ ΕΡΓΩΝ ΕΥΑΓΓΕΛΙΣΤΡΙΑΣ 45 - ΣΗΦΑΡΗ ΤΗΛ. 2731023606-27754	

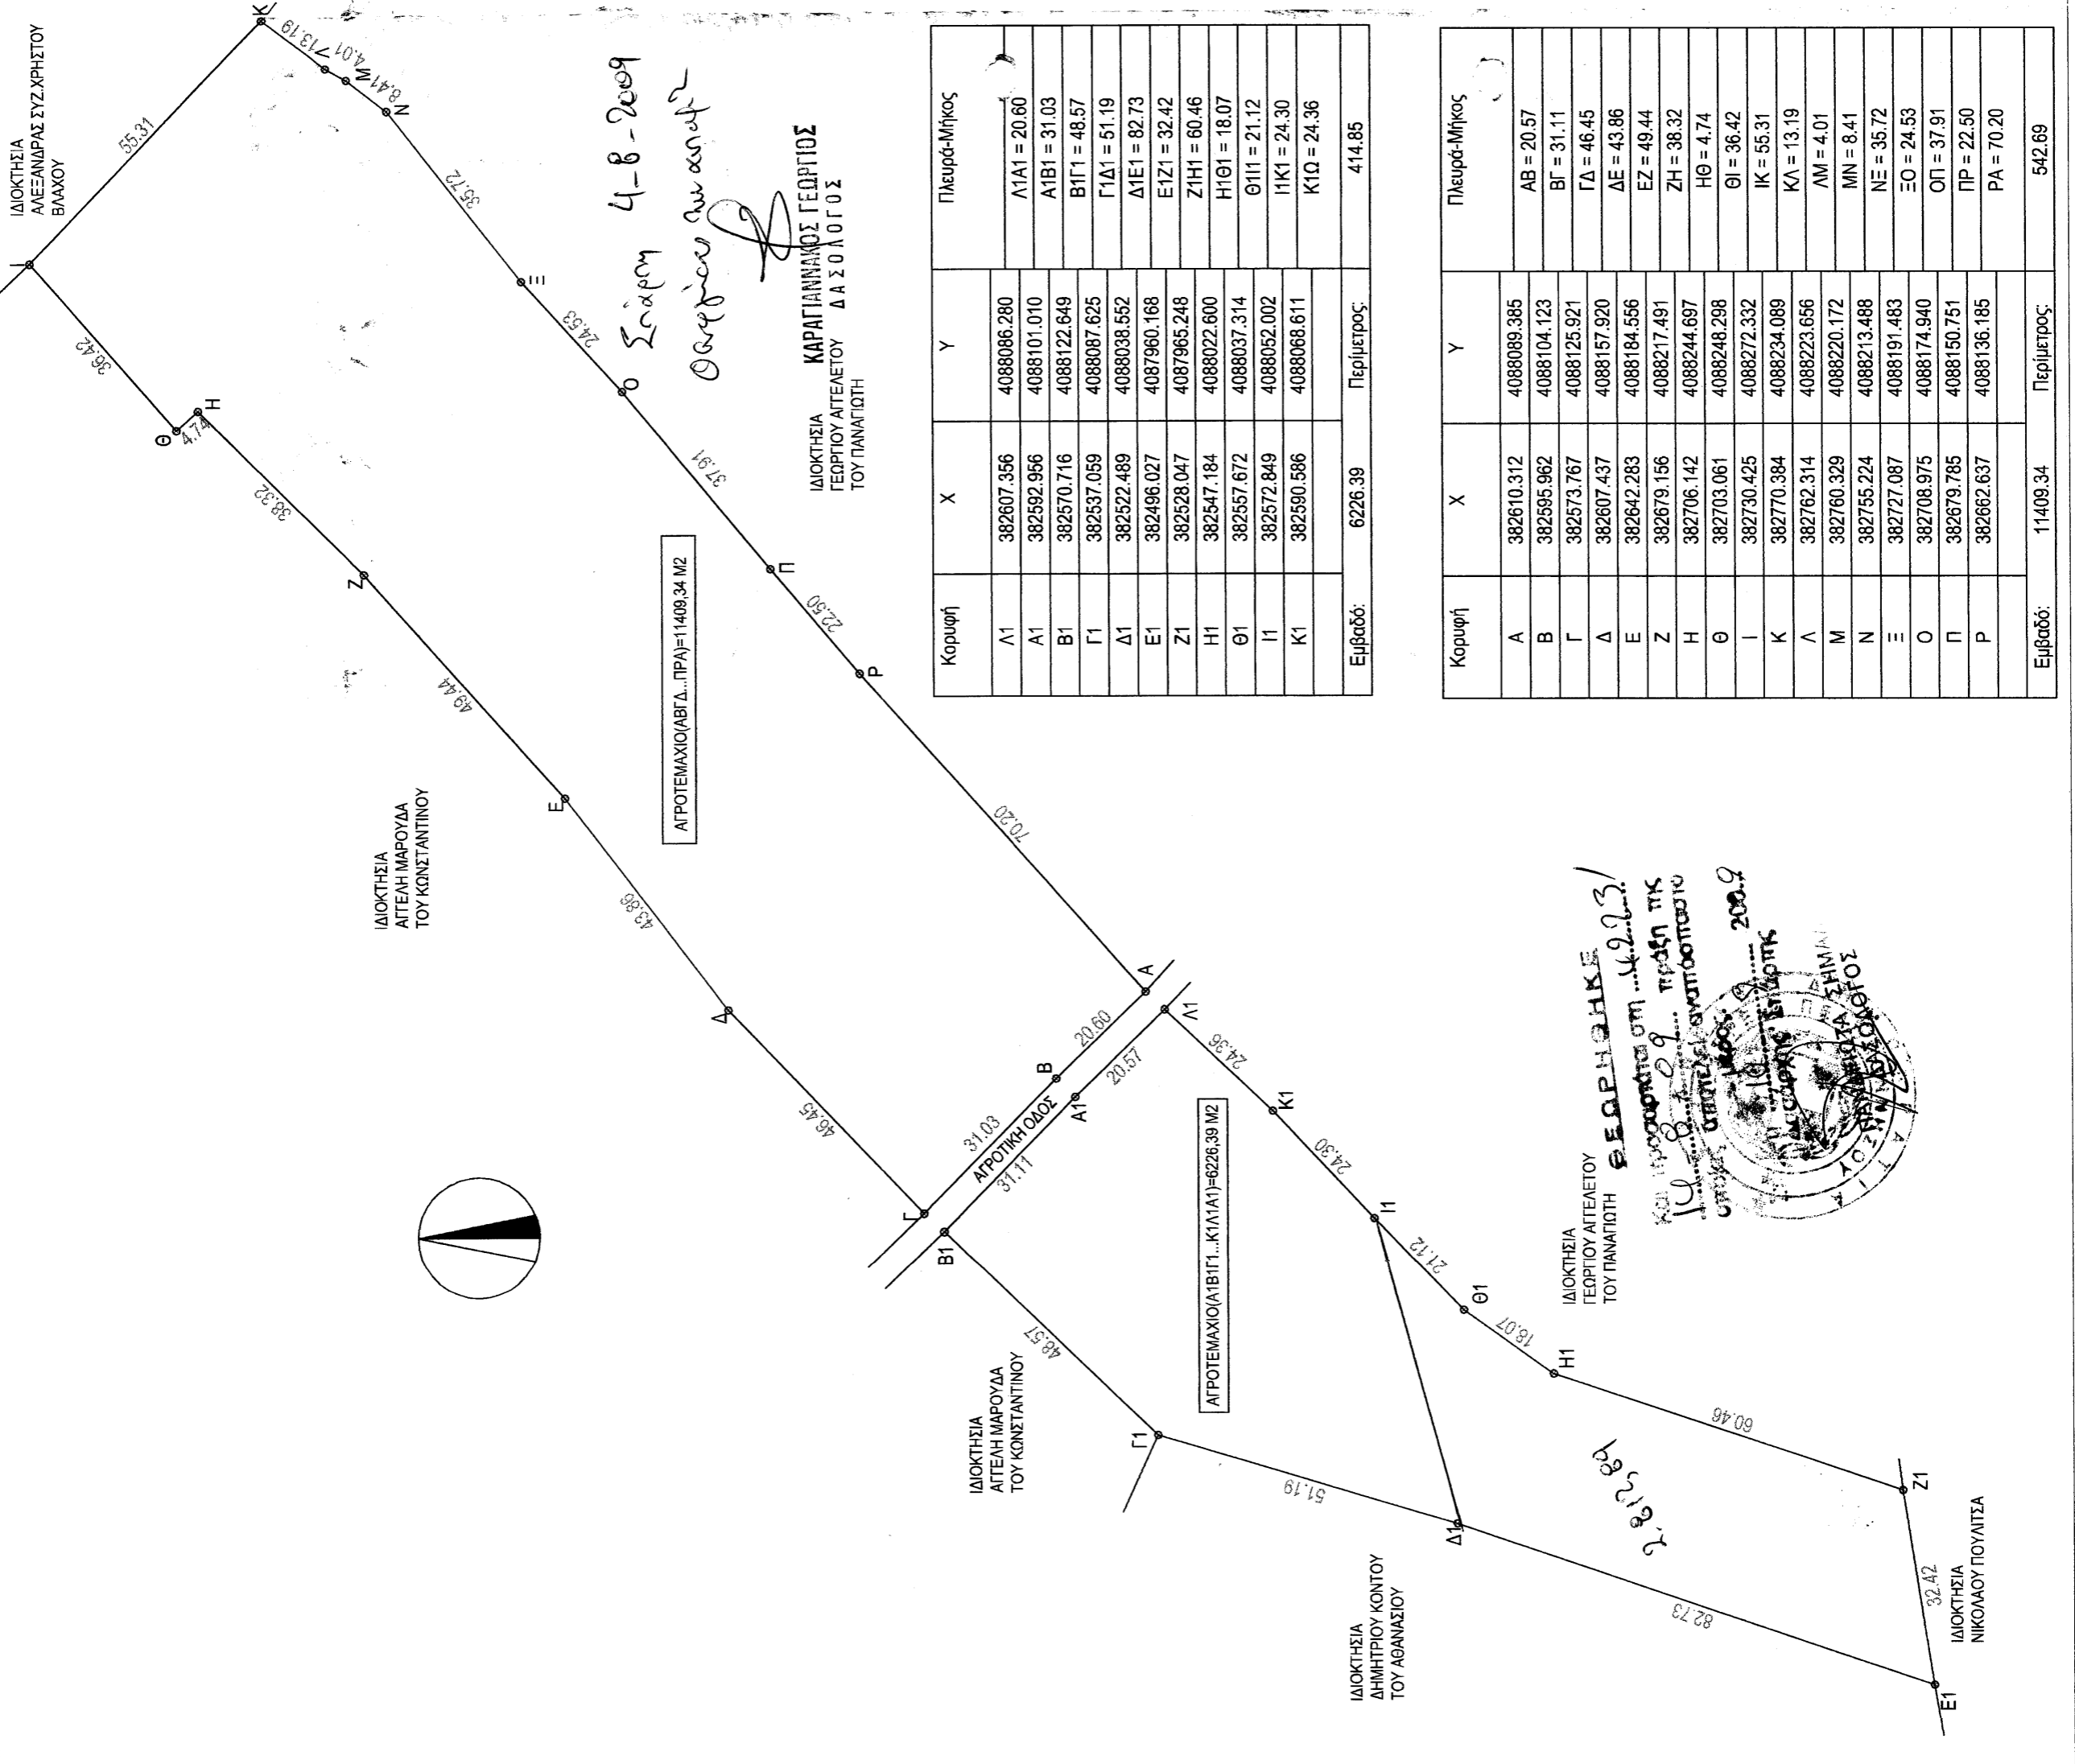

Κορυφή	X	Y	Πλευρά-Μήκος
A1	382607.356	4088086.280	ΛΙΑ1 = 20.60
A1	382592.956	4088101.010	Α1Β1 = 31.03
B1	382570.716	4088122.649	Β1Γ1 = 48.57
Γ1	382537.059	4088087.625	Γ1Δ1 = 51.19
Δ1	382522.489	4088038.552	Δ1Ε1 = 82.73
Ε1	382498.027	4087960.168	Ε1Ζ1 = 32.42
Ζ1	382528.047	4087965.248	Ζ1Η1 = 60.46
Θ1	382547.184	4088022.600	Η1Θ1 = 18.07
Θ1	382557.672	4088037.314	Θ1Ι1 = 21.12
Ι1	382572.849	4088052.002	Ι1Κ1 = 24.30
Κ1	382590.586	4088068.611	Κ1Ω = 24.36
Εμβαδά:	6226.39	Περίμετρος:	414.85

Κορυφή	X	Y	Πλευρά-Μήκος
A	382610.312	4088089.385	ΑΒ = 20.57
B	382595.962	4088104.123	ΒΓ = 31.11
Γ	382573.767	4088125.921	ΓΔ = 46.45
Δ	382607.437	4088157.920	ΔΕ = 43.86
Ε	382642.283	4088184.656	ΕΖ = 49.44
Ζ	382679.156	4088217.491	ΖΗ = 38.32
Θ	382706.142	4088244.697	ΘΙ = 47.74
Ι	382703.061	4088248.298	ΘΙ = 36.42
Κ	382730.425	4088272.332	ΚΚ = 55.31
Κ	382770.384	4088234.089	ΚΛ = 13.19
Λ	382762.314	4088223.656	ΛΜ = 4.01
Μ	382760.329	4088220.172	ΜΝ = 8.41
Ν	382755.224	4088213.488	ΝΕ = 35.72
Ξ	382727.087	4088191.483	ΞΟ = 24.53
Ο	382708.975	4088174.940	ΟΠ = 37.91
Π	382679.785	4088150.751	ΠΡ = 22.50
Ρ	382662.637	4088136.185	ΡΑ = 70.20
Εμβαδά:	11409.34	Περίμετρος:	542.69

