

ΤΟΠΟΓΡΑΦΙΚΟ ΔΙΑΓΡΑΜΜΑ

ΙΔΙΟΚΤΗΣΙΑΣ : ΟΡΦΑΝΑΚΗ ΝΙΚΗΤΑ & ΑΠΟΣΤΟΛΑΚΗ ΔΗΜΗΤΡΙΟΥ
 ΘΕΣΗ : "ΑΓΡΟΥΛΙΔΑ", ΚΤΗΜΑΤΙΚΗ ΠΕΡΙΦΕΡΕΙΑ ΚΡΟΤΟΥ, ΔΗΜΟΤΙΚΟ ΔΙΑΜΕΡΙΣΜΑ ΜΙΑΜΟΥΣ, ΔΗΜΟΥ ΓΟΥΡΥΝΑΣ
 ΟΡΙΖΟΝΤΟΓΡΑΦΙΚΗ ΕΞΑΡΤΗΣΗ ΣΥΝΤΕΤΑΓΜΕΝΩΝ ΑΠΟ ΤΟ ΚΡΑΤΙΚΟ ΤΡΙΓΩΝΟΜΕΤΡΙΚΟ ΔΙΚΤΥΟ
 ΠΡΟΒΟΛΗ : Ε.Γ.Σ.Α. '87


ΚΛΙΜΑΚΑ 1 : 500

ΥΠΟΜΝΗΜΑ

- ΟΡΟΙ ΔΟΜΗΣΕΩΣ :
 ΕΛΑΧΙΣΤΑ ΟΡΙΑ : 4000.00 Μ2
 ΜΕΓΙΣΤΟ ΠΟΣΟΣΤΟ ΚΑΛΥΨΗΣ : 10%
 ΣΥΝΤΕΛΕΣΤΗΣ ΔΟΜΗΣΗΣ : 0.20 (ΠΑ ΚΑΤΟΙΚΙΑ 200Μ2)
 ΑΡΙΘΜΟΣ ΟΡΟΦΩΝ : 2
 ΣΥΣΤΗΜΑ ΔΟΜΗΣΗΣ : ΠΑΝΤΑΧΘΕΝ ΕΛΕΥΘΕΡΟ
 ΜΕΓΙΣΤΟ ΥΨΟΣ : 7.50 Μ
- ΕΜΒΑΔΟΝ ΙΔΙΟΚΤΗΣΙΑΣ
 ΕΜΒΑΔΟΝ ΑΚΙΝΗΤΟΥ ΜΕ ΣΤΟΙΧΕΙΑ : (1-2-3-4-1) E=623,90 Μ2
 ΕΜΒΑΔΟΝ ΙΔΙΩΤΙΚΗΣ ΔΙΑΒΑΣΗΣ ΠΛ.4.00Μ ΜΕ ΣΤΟΙΧΕΙΑ : (1-2-5-1) E=81,46 Μ2
 ΣΥΝΟΛΙΚΟ ΕΜΒΑΔΟΝ ΑΚΙΝΗΤΟΥ ΜΑΖΙ ΜΕ ΤΗΝ ΙΔΙΩΤΙΚΗ ΔΙΑΒΑΣΗ : 705,36 Μ2

Εμβάδων Αγορασεγγίου Υπολογισμός Εμβάδου με Ορθογώνιες Συντεταγμένες					Εμβάδων Αγορασεγγίου Υπολογισμός Εμβάδου με Ορθογώνιες Συντεταγμένες				
ΑΑ	Σημείο	X	Y	Πλευρά(μ)	ΑΑ	Σημείο	X	Y	Πλευρά(μ)
1	1	588993.28	3865867.68		1	1	588993.28	3865867.68	
2	2	589013.62	3865866.62	20.36	2	2	589013.62	3865866.62	20.36
3	3	589013.61	3865836.47	30.15	3	3	589013.62	3865870.63	4.01
4	4	588993.28	3865836.47	20.33	4	4	588993.28	3865871.69	20.37
5	1	588993.28	3865867.68	31.21	5	1	588993.28	3865867.68	4.01

ΑΠΟΣΤΑΣΙΑ ΧΑΡΤΗ Γ.Υ.Σ (Φ.Χ. 9557_6) ΚΛΙΜΑΚΑ 1/5000

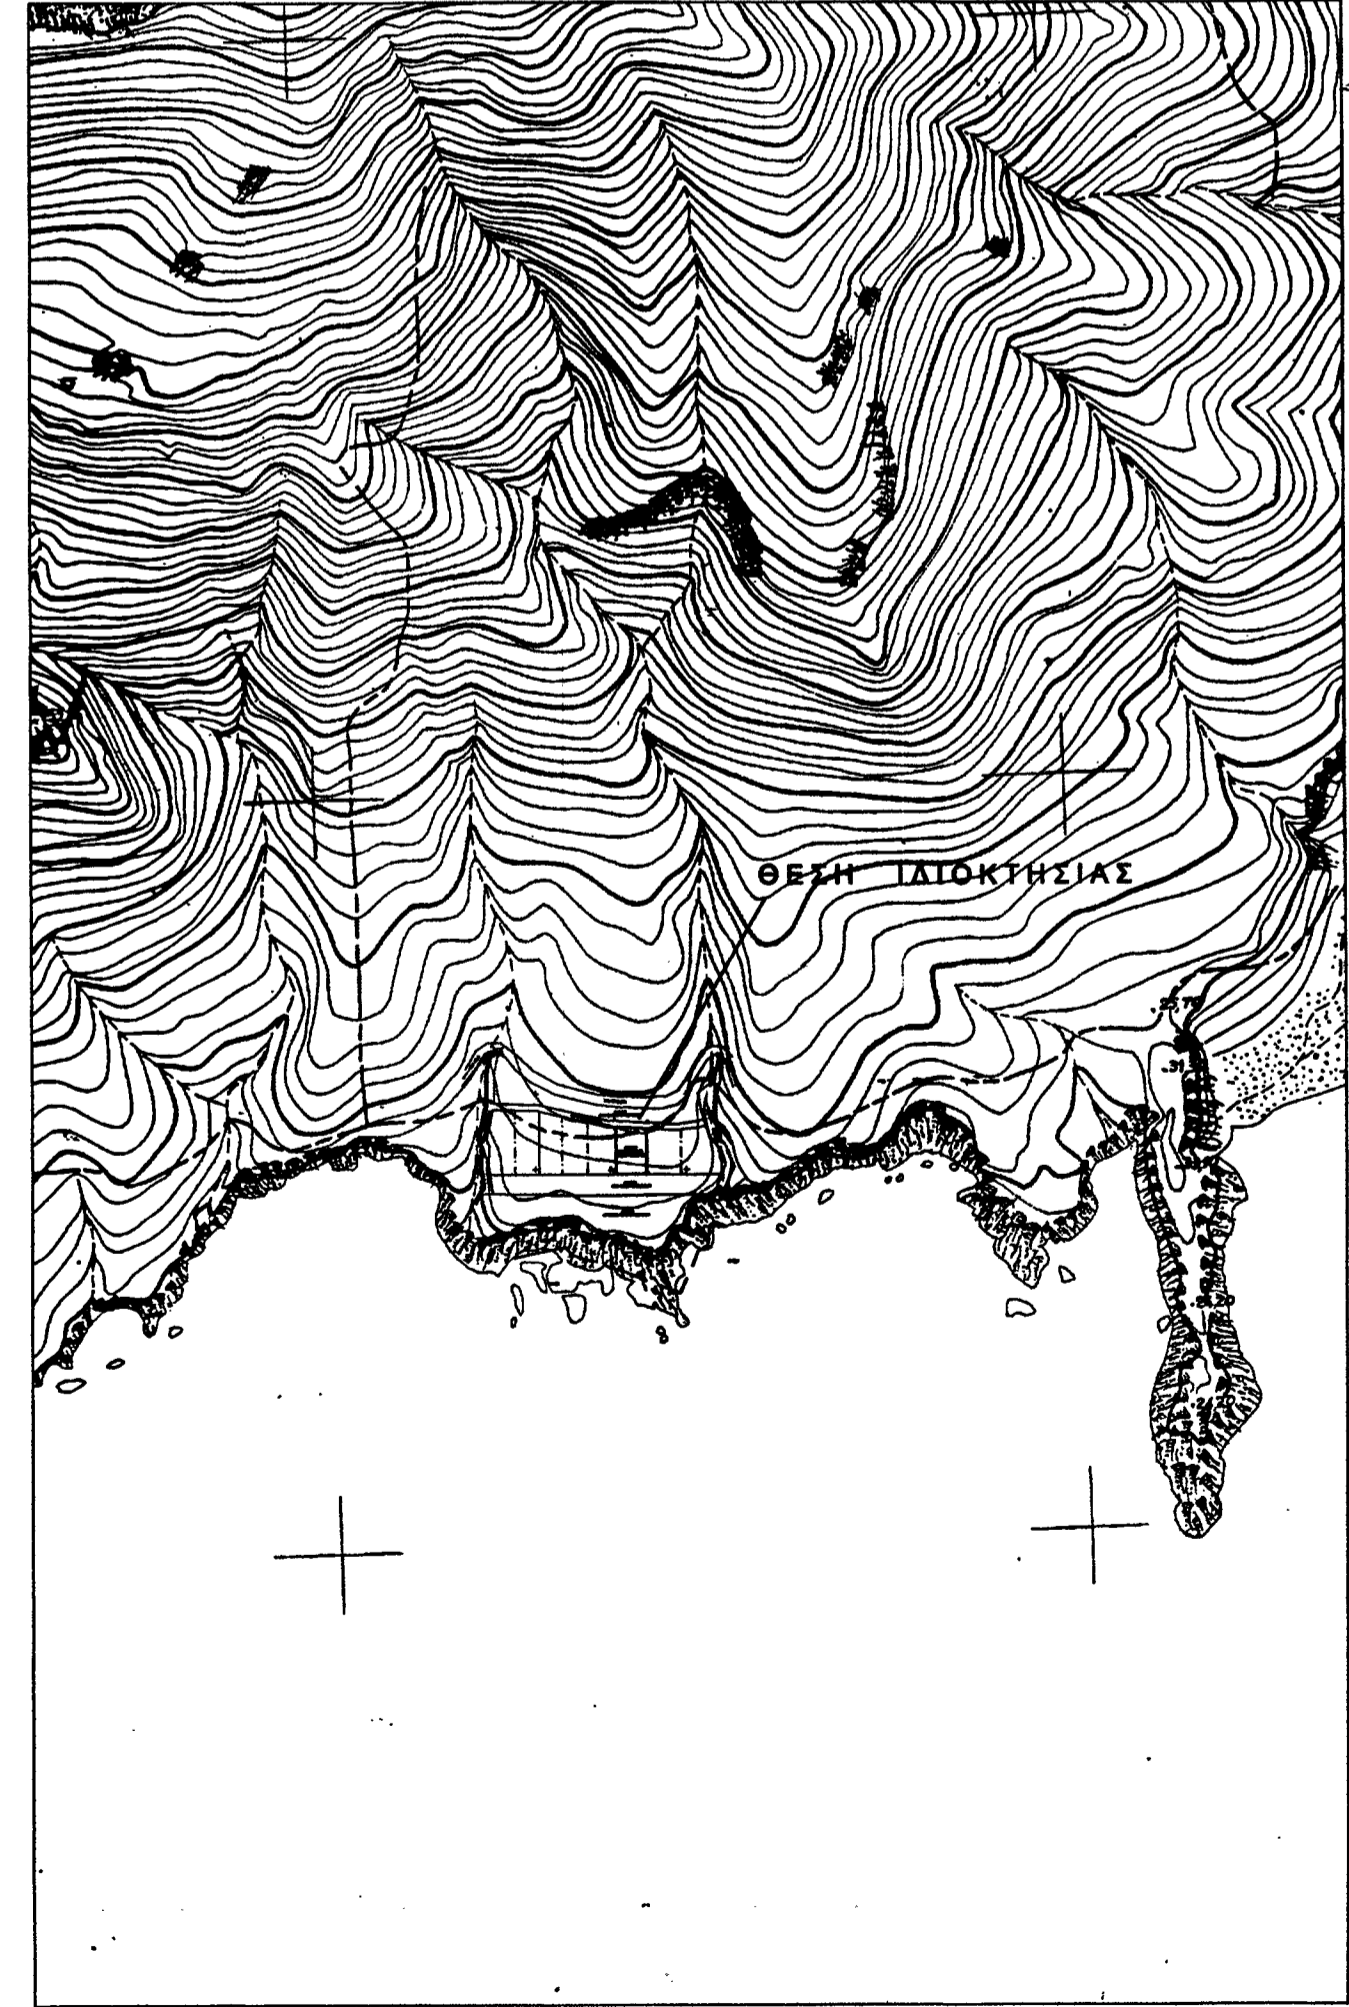

ΔΗΛΩΣΗ ΜΗΧΑΝΙΚΟΥ

ΔΗΛΩΝΩ ΥΠΕΥΘΥΝΑ ΜΕ ΓΝΩΣΗ ΤΙΣ ΣΥΝΕΠΕΙΕΣ ΤΟΥ ΝΟΜΟΥ ΠΑ ΨΕΥΔΗ Η ΑΝΑΚΡΙΒΗ ΔΗΛΩΣΗ ΟΤΙ:
 Α. ΤΟ ΑΠΕΙΚΟΝΙΖΟΜΕΝΟ ΑΚΙΝΗΤΟ ΜΕ ΕΜΒΑΔΟΝ E= 623,90 Μ2 ΒΡΙΣΚΕΤΑΙ ΕΚΤΟΣ ΣΧΕΔΙΟΥ ΠΟΛΕΩΣ & ΟΙΚΙΣΜΟΥ.
 Β. ΤΑ ΟΡΙΑ ΚΑΙ ΟΙ ΟΜΟΡΟΙ ΙΔΙΟΚΤΗΤΕΣ ΤΟΥ ΑΚΙΝΗΤΟΥ ΚΑΘΟΡΙΣΤΗΚΑΝ ΜΕ ΥΠΟΔΕΙΗ ΤΩΝ ΙΔΙΟΚΤΗΤΩΝ.
 Γ. ΤΑ ΜΗΚΗ ΤΩΝ ΠΛΕΥΡΩΝ ΚΑΙ ΤΟ ΕΜΒΑΔΟΝ ΤΟΥ ΑΠΕΙΚΟΝΙΖΟΜΕΝΟΥ ΑΚΙΝΗΤΟΥ ΕΙΝΑΙ ΟΡΘΑ.
 Δ. ΑΠΟ ΤΟ ΑΚΙΝΗΤΟ ΔΕΝ ΠΕΡΝΑ ΓΡΑΜΜΗ ΜΕΤΑΦΟΡΑΣ ΥΨΗΛΗΣ ΤΑΣΗΣ ΤΗΣ ΔΕΗ.
 Ε. ΤΟ ΑΠΕΙΚΟΝΙΖΟΜΕΝΟ ΑΚΙΝΗΤΟ ΔΕΝ ΑΠΟΤΕΛΕΙ ΤΜΗΜΑ ΜΕΓΑΛΥΤΕΡΗΣ ΕΚΤΑΣΗΣ ΣΥΜΦΩΝΑ ΜΕ ΤΗ ΔΗΛΩΣΗ ΤΩΝ ΙΔΙΟΚΤΗΤΩΝ.
 ΣΤ. Η ΠΛΗΘΙΣΤΕΡΗ ΑΠΟΣΤΑΣΗ ΑΠΟ ΤΗΝ ΘΑΛΑΣΣΑ ΕΙΝΑΙ 14,00 μ.

Ο ΜΗΧΑΝΙΚΟΣ

ΟΡΦΑΝΑΚΗΣ ΜΑΡΙΝΟΣ
 ΔΙΠΛ. ΑΡΧΙΤΕΚΤΟΝ ΜΗΧΑΝΙΚΟΣ
 ΕΡΓΟΛΑΒΟΣ ΓΕΩΤΕΧΝΟΛΟΓΩΝ
 ΜΕΛΟΣ Τ.Ε.Ε. ΑΡΧ. ΜΗΧΑΝΙΚΩΝ 92885
 ΕΒΑΝΣ 69 ΗΡΑΚΛΕΙΟ (ΤΗΛ. 2810 301488)
 Α.Φ. 1.0726890 - Β' Δ.Ο.Υ. ΗΡΑΚΛΕΙΟΥ

ΔΗΛΩΣΗ ΙΔΙΟΚΤΗΤΩΝ

ΔΗΛΩΝΟΥΜΕ ΥΠΕΥΘΥΝΑ ΜΕ ΓΝΩΣΗ ΤΙΣ ΣΥΝΕΠΕΙΕΣ ΤΟΥ ΝΟΜΟΥ ΠΑ ΨΕΥΔΗ Η ΑΝΑΚΡΙΒΗ ΔΗΛΩΣΗ ΟΤΙ:
 Α.ΤΑ ΟΡΙΑ ΚΑΙ ΟΙ ΟΜΟΡΟΙ ΙΔΙΟΚΤΗΤΕΣ ΤΟΥ ΑΠΕΙΚΟΝΙΖΟΜΕΝΟΥ ΑΚΙΝΗΤΟΥ ΜΑΣ ΟΠΩΣ ΤΑ ΥΠΟΔΕΙΞΑΜΕ ΣΤΟΝ ΜΗΧΑΝΙΚΟ ΕΙΝΑΙ ΟΡΘΑ.
 Β.ΤΟ ΑΠΕΙΚΟΝΙΖΟΜΕΝΟ ΑΚΙΝΗΤΟ ΔΕΝ ΑΠΟΤΕΛΕΙ ΤΜΗΜΑ ΜΕΓΑΛΥΤΕΡΗΣ ΙΔΙΟΚΤΗΣΙΑΣ ΜΑΣ.

ΟΙ ΔΗΛΩΝΤΕΣ ΙΔΙΟΚΤΗΤΕΣ

ΤΕΧΝΙΚΗ ΕΠΙΤΡΟΦΗ ΕΞΕΤΑΣΗΣ ΑΝΤΙΡΡΗΣΕΩΝ Ν ΗΡΑΚΛΕΙΟΥ
 Το παρόν τοπογραφικό αποτελεί αναπόσπαστο μέρος της
 υπ' αριθμόν 13/2016 απόφασης της Γ.Ε.Ε.Α. Ν. ΗΡΑΚΛΕΙΟΥ
 Ηράκλειο 29-9-2016
 Ο ΓΡΑΜΜΑΤΕΑΣ
 Μουτσής Πιλοτάκης ΔΕ Γεωτεχνικών
 Προσηρτημένο στην με
 Αριθμό 1295/24.02.2014
 στην παρατηρησή μας
 Ηράκλειο 24.02.2014
 Διευθυντής
 Ο Δημήτρης Λαός
 ΕΠΙΡΘΟΣ ΠΑΡΑΒΑΣΕΩΝ
 ΣΑΚΕΛΑΡΟΠΟΥΛΟΥ

ΕΡΓΟ : ΑΠΟΤΥΠΩΣΗ ΙΔΙΟΚΤΗΣΙΑΣ
 ΘΕΣΗ : "ΑΓΡΟΥΛΙΔΑ", ΚΤΗΜΑΤΙΚΗ ΠΕΡΙΦΕΡΕΙΑ ΚΡΟΤΟΥ, ΔΗΜΟΤΙΚΟ ΔΙΑΜΕΡΙΣΜΑ ΜΙΑΜΟΥΣ, ΔΗΜΟΥ ΓΟΥΡΥΝΑΣ
 ΙΔΙΟΚΤΗΣΙΑ : ΟΡΦΑΝΑΚΗ ΝΙΚΗΤΑ & ΑΠΟΣΤΟΛΑΚΗ ΔΗΜΗΤΡΙΟΥ

T1 **ΤΟΠΟΓΡΑΦΙΚΟ ΔΙΑΓΡΑΜΜΑ**

ΑΡ. ΣΧΕΔΙΟΥ ΚΛΙΜΑΚΑ : 1:500 ΗΜΕΡΟΜΗΝΙΑ : ΔΕΚΕΜΒΡΙΟΣ 2013

ΤΕΧΝΙΚΟ ΓΡΑΦΕΙΟ ΜΕΛΕΤΩΝ
 ΟΡΦΑΝΑΚΗΣ ΜΑΡΙΝΟΣ
 ΔΙΠΛ. ΑΡΧΙΤΕΚΤΟΝ ΜΗΧΑΝΙΚΟΣ
 ΕΒΑΝΣ 69 ΗΡΑΚΛΕΙΟ
 ΤΗΛ.2810 301488

ΟΡΦΑΝΑΚΗΣ ΜΑΡΙΝΟΣ
 ΔΙΠΛ. ΑΡΧΙΤΕΚΤΟΝ ΜΗΧΑΝΙΚΟΣ
 ΕΡΓΟΛΑΒΟΣ ΓΕΩΤΕΧΝΟΛΟΓΩΝ
 ΜΕΛΟΣ Τ.Ε.Ε. ΑΡΧ. ΜΗΧΑΝΙΚΩΝ 92885
 ΕΒΑΝΣ 69 ΗΡΑΚΛΕΙΟ (ΤΗΛ. 2810 301488)
 Α.Φ. 1.0726890 - Β' Δ.Ο.Υ. ΗΡΑΚΛΕΙΟΥ