

ΙΔΙΟΚΤΗΣΙΑ  
ΑΚΟΥΜΙΑ Α.Ε.

ΙΔΙΟΚΤΗΣΙΑ  
D.C.C. Α.Ε.

ΙΔΙΟΚΤΗΣΙΑ  
ΑΚΟΥΜΙΑ Α.Ε.



ΕΜΒΑΔΟΜΕΤΡΗΣΗ ΓΗΠΕΔΟΥ


Με τη βοήθεια  
των ορθογωνικών συντεταγμένων  
των κορυφών του

ΣΗΜΕΙΟ	X	Y	ΜΗΚΟΣ
1	6613.49	-13695.01	46.86
2	6649.15	-13725.42	16.54
3	6663.17	-13734.18	49.72
4	6702.81	-13764.19	14.09
5	6688.72	-13764.45	10.01
6	6678.88	-13766.25	6.72
7	6672.38	-13767.92	5.87
8	6669.74	-13773.17	8.21
9	6663.03	-13777.90	12.03
10	6655.05	-13786.91	8.44
11	6649.51	-13793.26	7.74
12	6642.38	-13796.28	3.89
13	6639.37	-13798.74	6.29
14	6634.93	-13803.20	4.84
15	6631.29	-13806.38	9.12
16	6633.45	-13815.25	3.95
17	6634.08	-13819.15	60.81
18	6575.69	-13802.14	3.17
19	6575.01	-13799.05	15.95
20	6576.01	-13783.13	2.93
21	6576.77	-13780.30	3.88
22	6579.49	-13777.54	6.18
23	6582.51	-13772.15	4.26
24	6581.68	-13767.98	3.83
25	6582.44	-13764.22	7.16
26	6583.71	-13757.18	2.58
27	6585.37	-13755.21	2.93
28	6586.55	-13752.53	7.80
29	6583.57	-13745.32	7.33
30	6585.12	-13738.16	11.86
31	6590.30	-13727.49	39.91
1	6613.49	-13695.01	

$E = 1/2 \sum (X_i + X_{i+1})(Y_i - Y_{i+1})$

$E = 7948.71 \mu^2$

ΑΠΟΣΠΑΣΜΑ ΧΑΡΤΗ ΣΕ ΚΛΙΜΑΚΑ 1:5000

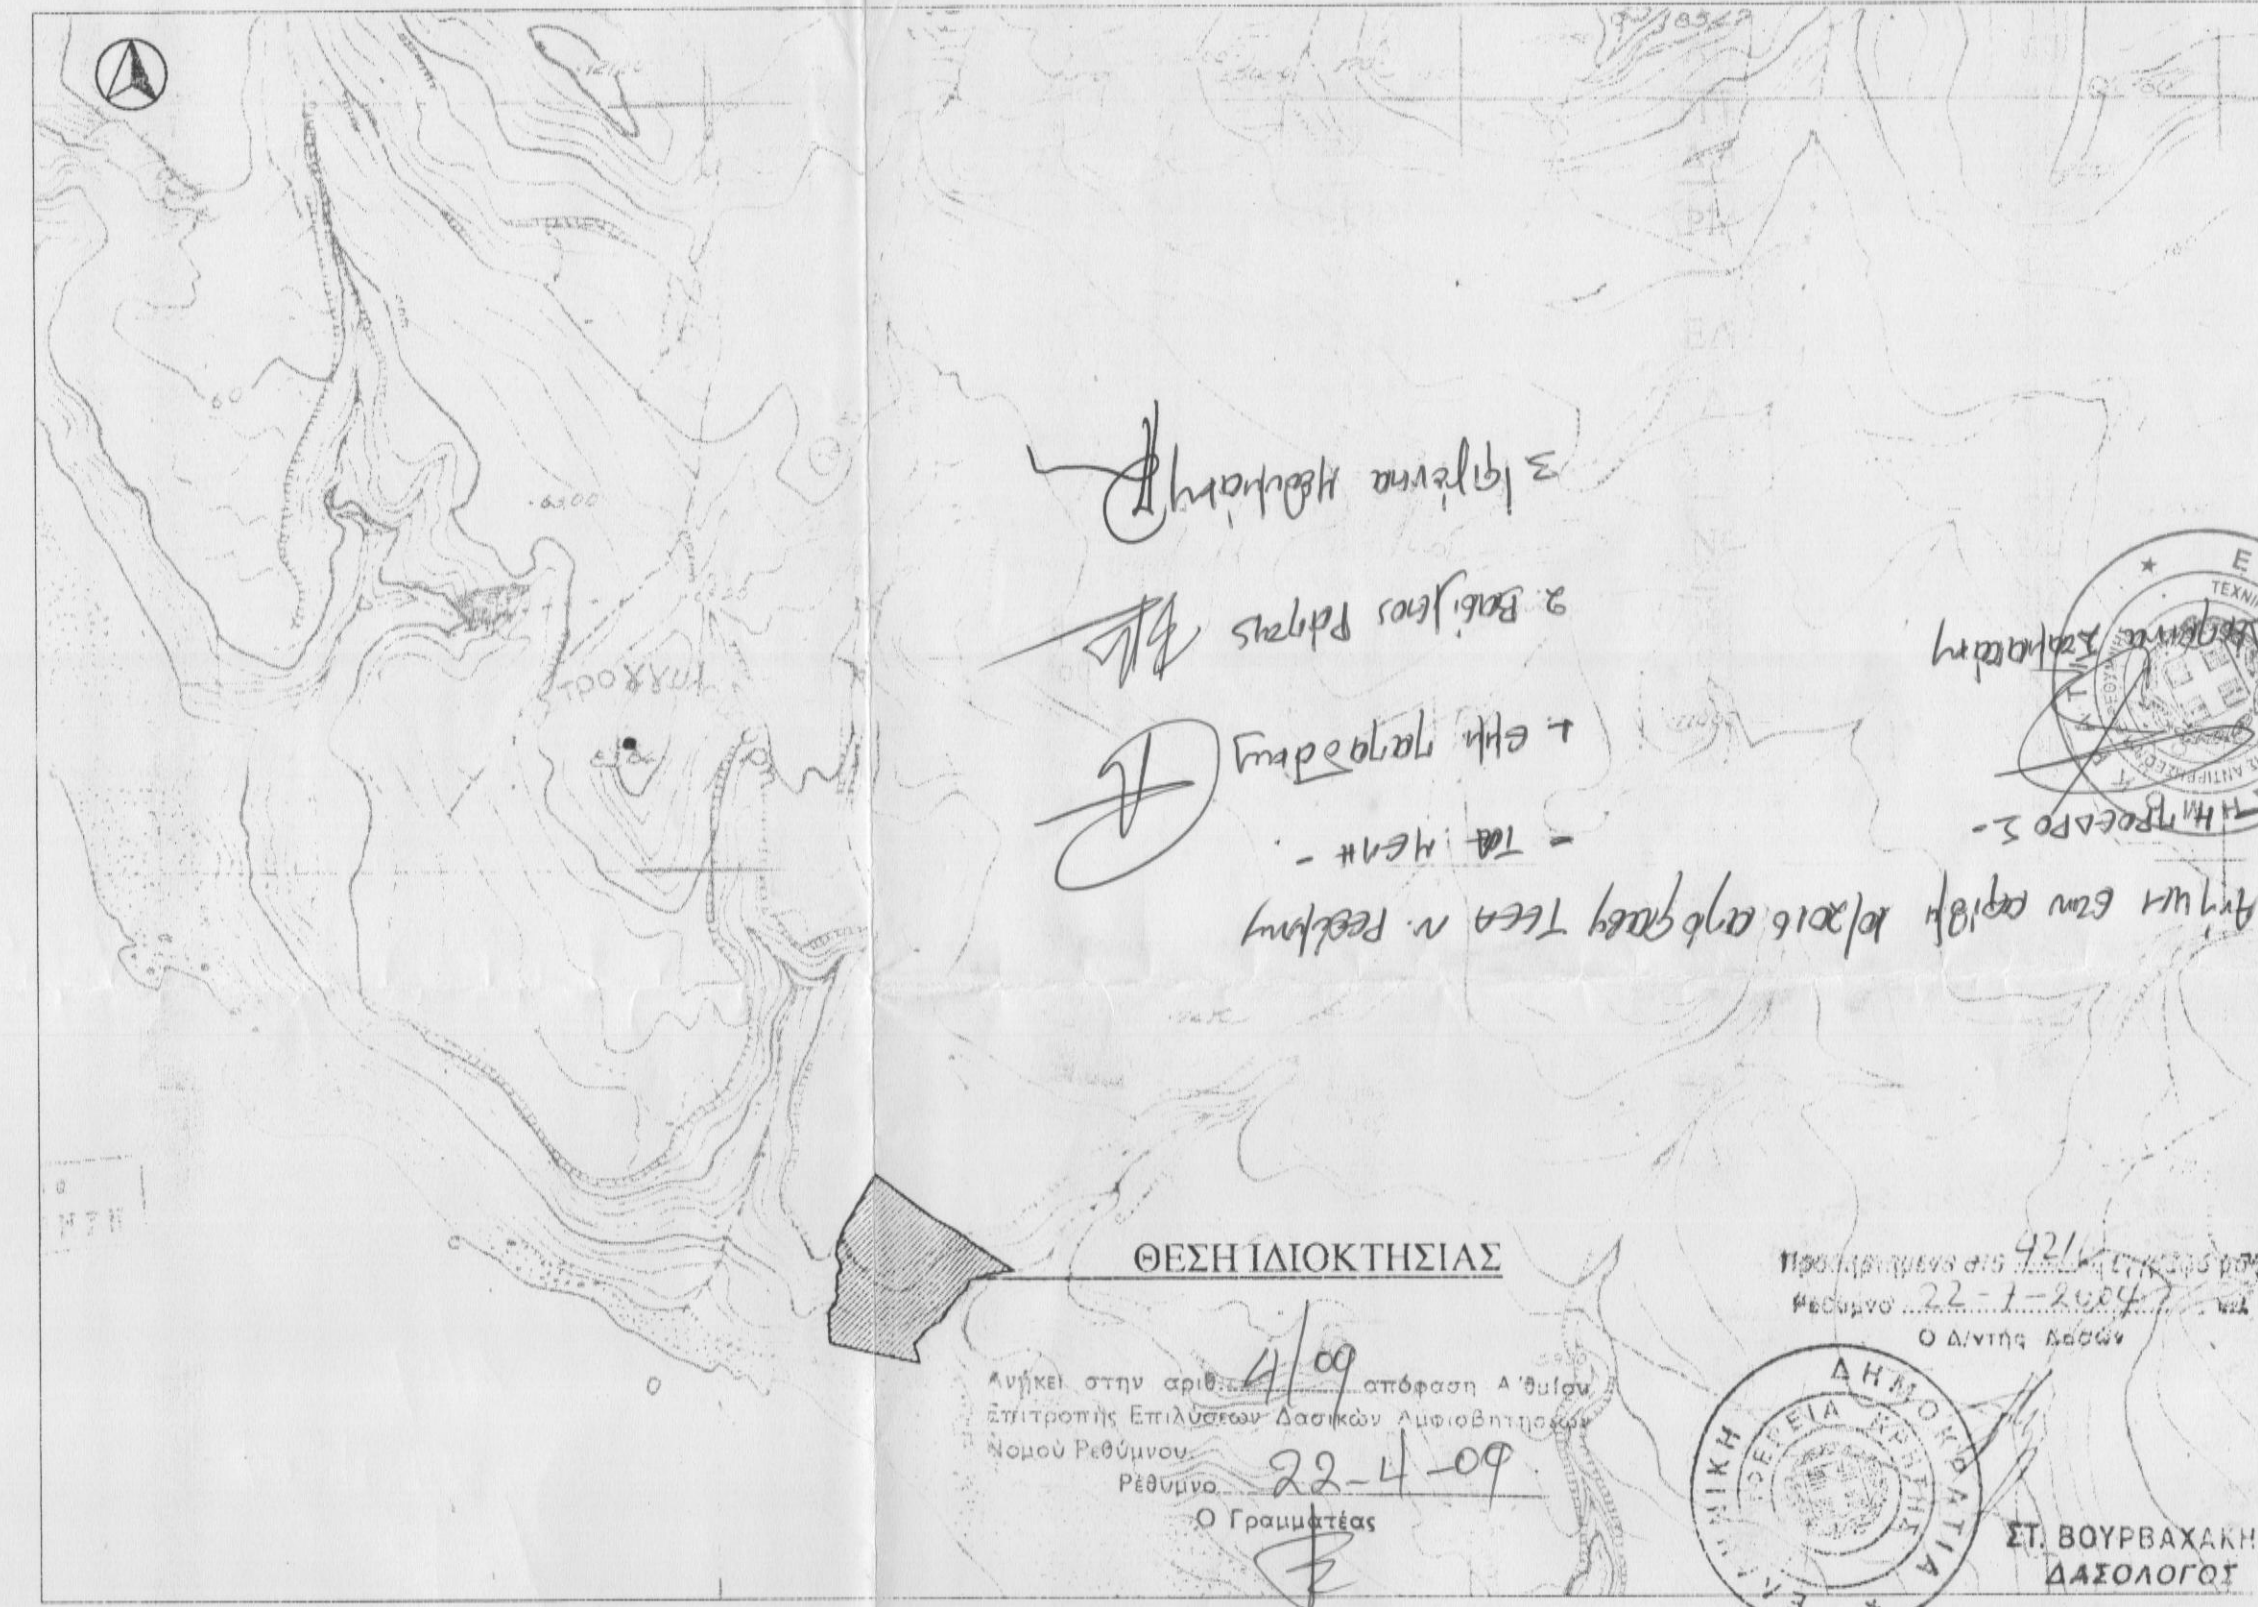

ΘΕΣΗ ΙΔΙΟΚΤΗΣΙΑΣ

Ανήκει στην αριθμ. 4/09 απόφαση Α' θύλου  
Επιτροπής Επιλύσεων Δασικών Διαφορών  
Νομού Ρεθύμνου.  
Ρεθύμνο, 22-4-09  
Ο Γραμματέας

Προσάρτημα στο 421/2009  
Μετρώσα 22-4-09  
Ο Διευθ. Δασών

ΣΤ. ΒΟΥΡΒΑΧΑΚΗΣ  
ΔΑΣΟΛΟΓΟΣ

ΕΝΕΡΓΕΙΑΣ ΤΗΣ ΑΥΤΩΝΙΑΣ

ΤΕΧΝΙΚΟ ΓΡΑΦΕΙΟ

ΜΕΛΕΤΕΣ - ΕΠΙΒΛΕΨΕΙΣ - ΚΑΤΑΣΚΕΥΕΣ

ΤΟΠΟΓΡΑΦΙΚΕΣ ΕΡΓΑΣΙΕΣ

ΚΑΖΑΝΤΖΑΚΗ 41 ΡΕΘΥΜΝΟ ΤΗΛ. 50054 - 27755

ΜΙΚΟΛΑΟΣ ΒΟΥΡΒΑΧΑΚΗΣ  
ΔΑΣΟΛΟΓΟΣ

ΥΠΟΜΝΗΜΑ

- Το με τα στοιχεία (1,2,3,...,30,31,1) αγροκτημα ιδιοκτησίας Μαρίας συζ. Στυλιανού Πιπεράκη βρίσκεται στη θέση "Βεργή" της κτηματικής περιφέρειας Δ.Δ.Αρδακτου του Δήμου Λαμπής (εκτός οικισμού).
- Η ιδιοκτησία έχει εμβαδόν 7948.71 τ.μ. και βρίσκεται εκτός οικισμού Αρδακτου, εκτός ΖΟΕ και είναι άρτια και οικοδομήσιμη.
- Όροι Δόμησης  
Αρτιότητα- όριο κατάμησης 4.000 τ.μ.  
Π.Δ. 24.05.1985 ΦΕΚ 270Δ της 31.05.1985
- Το παρόν συντάχθηκε βάση του νόμου 651/77.
- Τα όρια της ιδιοκτησίας καθώς και όμοροι ιδιοκτήτες εδείχθησαν από το ιδιοκτήτη αποκλειστικά με δική του ευθύνη.

ΕΙΔΟΣ ΕΡΓΟΥ ΑΠΟΤΥΠΩΣΗ ΙΔΙΟΚΤΗΣΙΑΣ

ΘΕΣΗ ΕΡΓΟΥ "ΒΕΡΓΗ" ΚΤΗΜΑΤΙΚΗΣ ΠΕΡΙΦΕΡΕΙΑΣ Δ.Δ. ΑΚΟΥΜΙΩΝ ΔΗΜΟΥ ΛΑΜΠΗΣ

ΕΡΓΟΔΟΤΗΣ ΜΑΡΙΑ ΣΥΖ. ΣΤΥΛΙΑΝΟΥ ΠΙΠΕΡΑΚΗ

ΘΕΜΑ ΣΧΕΔΙΟΥ  
ΤΟΠΟΓΡΑΦΙΚΟ ΔΙΑΓΡΑΜΜΑ

ΑΡΙΘΜΟΣ  
ΣΧΕΔΙΟΥ

ΚΛΙΜΑΚΑ 1:500 ΧΡΟΝΟΣ ΜΕΛΕΤΗΣ : ΜΑΡΤΙΟΣ 2009

ΜΕΛΕΤΗΤΕΣ  
ΑΛΕΞΑΝΔΡΑΚΗΣ ΕΛΕΥΘΕΡΙΟΣ  
ΔΙΠΛΩΜΑΤΟΥΧΟΣ ΠΟΛΙΤΙΚΟΣ ΜΗΧΑΝΙΚΟΣ ΕΜΦ  
ΑΛΕΞΑΝΔΡΑΚΗΣ ΧΑΡΑΛΑΜΠΟΣ  
ΠΤΥΧΙΟΥΧΟΣ ΠΟΛΙΤΙΚΟΣ ΜΗΧΑΝΙΚΟΣ ΤΕ