


ΕΜΒΑΔΟΜΕΤΡΗΣΗ ΓΗΠΕΔΟΥ			
Με τη βοήθεια των ορθογωνικών συντεταγμένων των κορυφών του κατά ΕΓΣΑ 1987			
ΣΗΜΕΙΟ	X	Y	ΜΗΚΟΣ
1	550197.68	3886929.30	13.70
2	550210.94	3886925.82	21.75
3	550231.13	3886917.73	26.16
4	550253.66	3886904.42	5.02
5	550257.15	3886908.03	13.93
6	550269.45	3886901.48	14.65
7	550282.44	3886894.72	4.11
8	550286.09	3886892.83	8.00
9	550293.33	3886889.43	11.46
10	550302.64	3886882.74	8.48
11	550309.39	3886877.62	14.18
12	550321.67	3886870.51	0.67
13	550322.25	3886870.17	31.59
14	550347.09	3886850.66	19.20
15	550361.52	3886838.00	40.53
16	550392.19	3886811.49	30.85
17	550415.73	3886791.56	15.68
18	550405.29	3886779.86	6.94
19	550400.28	3886775.07	112.83
20	550309.22	3886841.71	55.45
21	550264.48	3886874.46	31.52
22	550239.04	3886893.07	6.12
23	550233.17	3886894.78	49.91
24	550197.68	3886922.03	9.64
1	550197.68	3886929.30	

$E = 1/2 \sum (X_i + X_{i+1})(Y_i - Y_{i+1})$

$E = 6295.47 \mu^2$

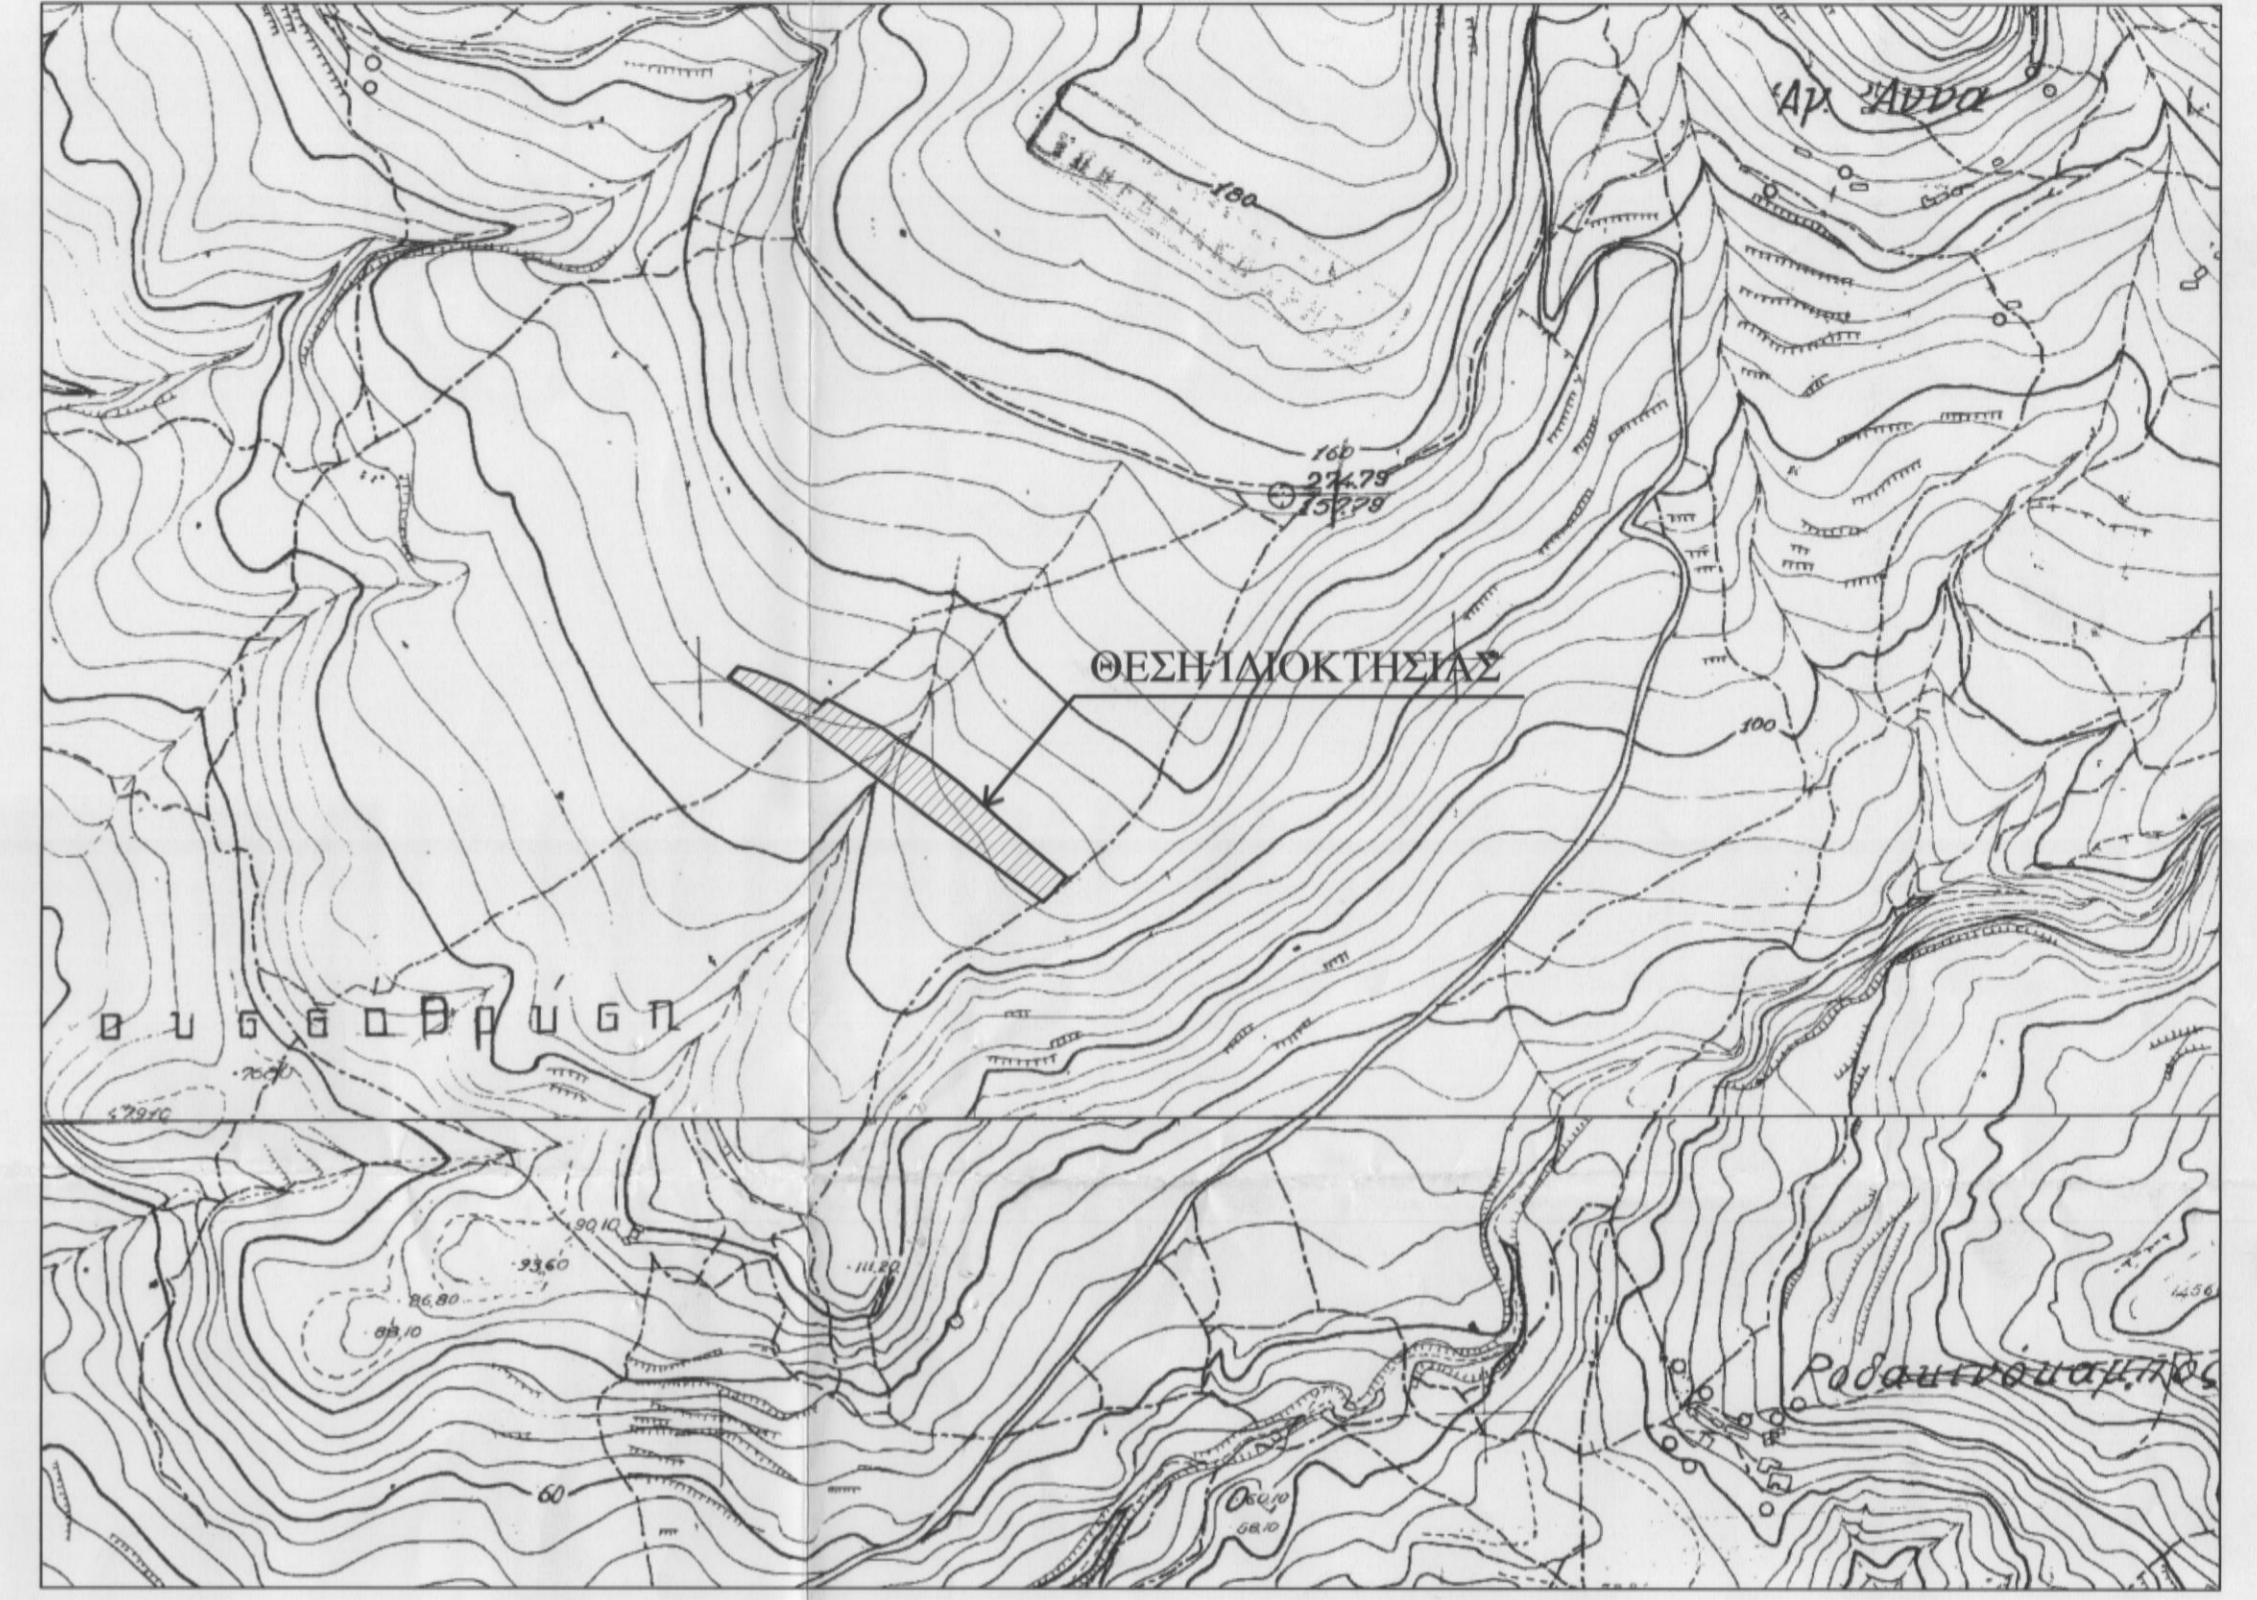

ΥΠΟΜΝΗΜΑ

- Το γήπεδο με στοιχεία (1,2,3,.....,23,24,1) και εμβαδόν $E = 6295.47$ τ.μ. ιδιοκτησίας κληρονόμων Μιχαήλ Ζαχαριουδάκη βρίσκεται στη θέση "Κάτω Κατσάρα" εκτός οικισμού της Κτηματικής Περιφέρειας Ακούμια του Δήμου Λάμιης Νομού Ρεθύμνης.
- Το γήπεδο είναι άρτιο και οικοδομήσιμο αν προϋπάρχει ως έχει πριν της 27-3-1981.
- Όροι Δόμησης
Αρτιότητα- όριο κατάπτωσης 4.000 τ.μ.
Π.Δ. 24.05.1985 ΦΕΚ 270Δ της 31.05.1985
- Το παρόν συντάχθηκε βάση του νόμου 651 / 77.
- Τα όρια της ιδιοκτησίας καθώς και όμοροι ιδιοκτήτες εδείχθησαν από τον ιδιοκτήτη αποκλειστικά με δική του ευθύνη.

Ανήκει στον αριθμό 11/2016
αγοράς ΤΕΕΑ π. Ρεθύμης

1. ΤΑ ΓΕΝΗ - Γ.Μ. Γαλαριώτης

2. Βασιλίκος Ραζαγιά

3. Ιφιγένεια Μενουμάκη



ΤΕΧΝΙΚΟ ΓΡΑΦΕΙΟ
ΜΕΛΕΤΕΣ - ΕΠΙΒΛΕΨΕΙΣ - ΚΑΤΑΣΚΕΥΕΣ
ΤΟΠΟΓΡΑΦΙΚΕΣ ΕΡΓΑΣΙΕΣ
 ΑΓΙΟΥ ΙΩΑΝΝΟΥ 153 ΡΕΘΥΜΝΟ ΤΗΛ. 50054 - 27755

ΕΙΔΟΣ ΕΡΓΟΥ	ΑΠΟΤΥΠΩΣΗ ΙΔΙΟΚΤΗΣΙΑΣ
ΘΕΣΗ ΕΡΓΟΥ	"ΚΑΤΩ ΚΑΤΣΑΡΑ" ΕΚΤΟΣ ΟΙΚΙΣΜΟΥ ΑΚΟΥΜΙΑ ΔΗΜΟΥ ΛΑΜΠΗΣ ΝΟΜΟΥ ΡΕΘΥΜΝΗΣ
ΕΡΓΟΔΟΤΗΣ	ΚΛΗΡΟΝΟΜΟΙ ΖΑΧΑΡΙΟΥΔΑΚΗ ΜΙΧΑΗΛ
ΘΕΜΑ ΣΧΕΔΙΟΥ	
ΤΟΠΟΓΡΑΦΙΚΟ ΔΙΑΓΡΑΜΜΑ	
ΑΡΙΘΜΟΣ ΣΧΕΔΙΟΥ	
T1	
ΚΛΙΜΑΚΑ: 1:500	ΧΡΟΝΟΣ ΜΕΛΕΤΗΣ : ΑΠΡΙΛΙΟΣ 2010
ΜΕΛΕΤΗΤΕΣ	ΑΛΕΞΑΝΔΡΑΚΗΣ ΕΛΕΥΘΕΡΙΟΣ ΔΙΠΛΩΜΑΤΟΥΧΟΣ ΠΟΛΙΤΙΚΟΣ ΜΗΧΑΝΙΚΟΣ ΕΜΠ ΑΛΕΞΑΝΔΡΑΚΗΣ ΧΑΡΑΛΑΜΠΟΣ ΠΤΥΧΙΟΥΧΟΣ ΠΟΛΙΤΙΚΟΣ ΜΗΧΑΝΙΚΟΣ ΤΕ
Ο ΕΝΕΡΓΗΣΑΣ ΤΗΝ ΑΥΤΟΨΙΑ ΔΗΜΟΣ ΡΕΘΥΜΝΟΥ ΝΙΚΟΛΑΟΣ ΒΟΥΤΥΡΑΚΗΣ ΔΑΣΟΛΟΓΟΣ ΓΕΩΡΓΙΟΣ ΧΑΡΑΛΑΜΠΟΣ ΔΑΣΟΛΟΓΟΣ	