


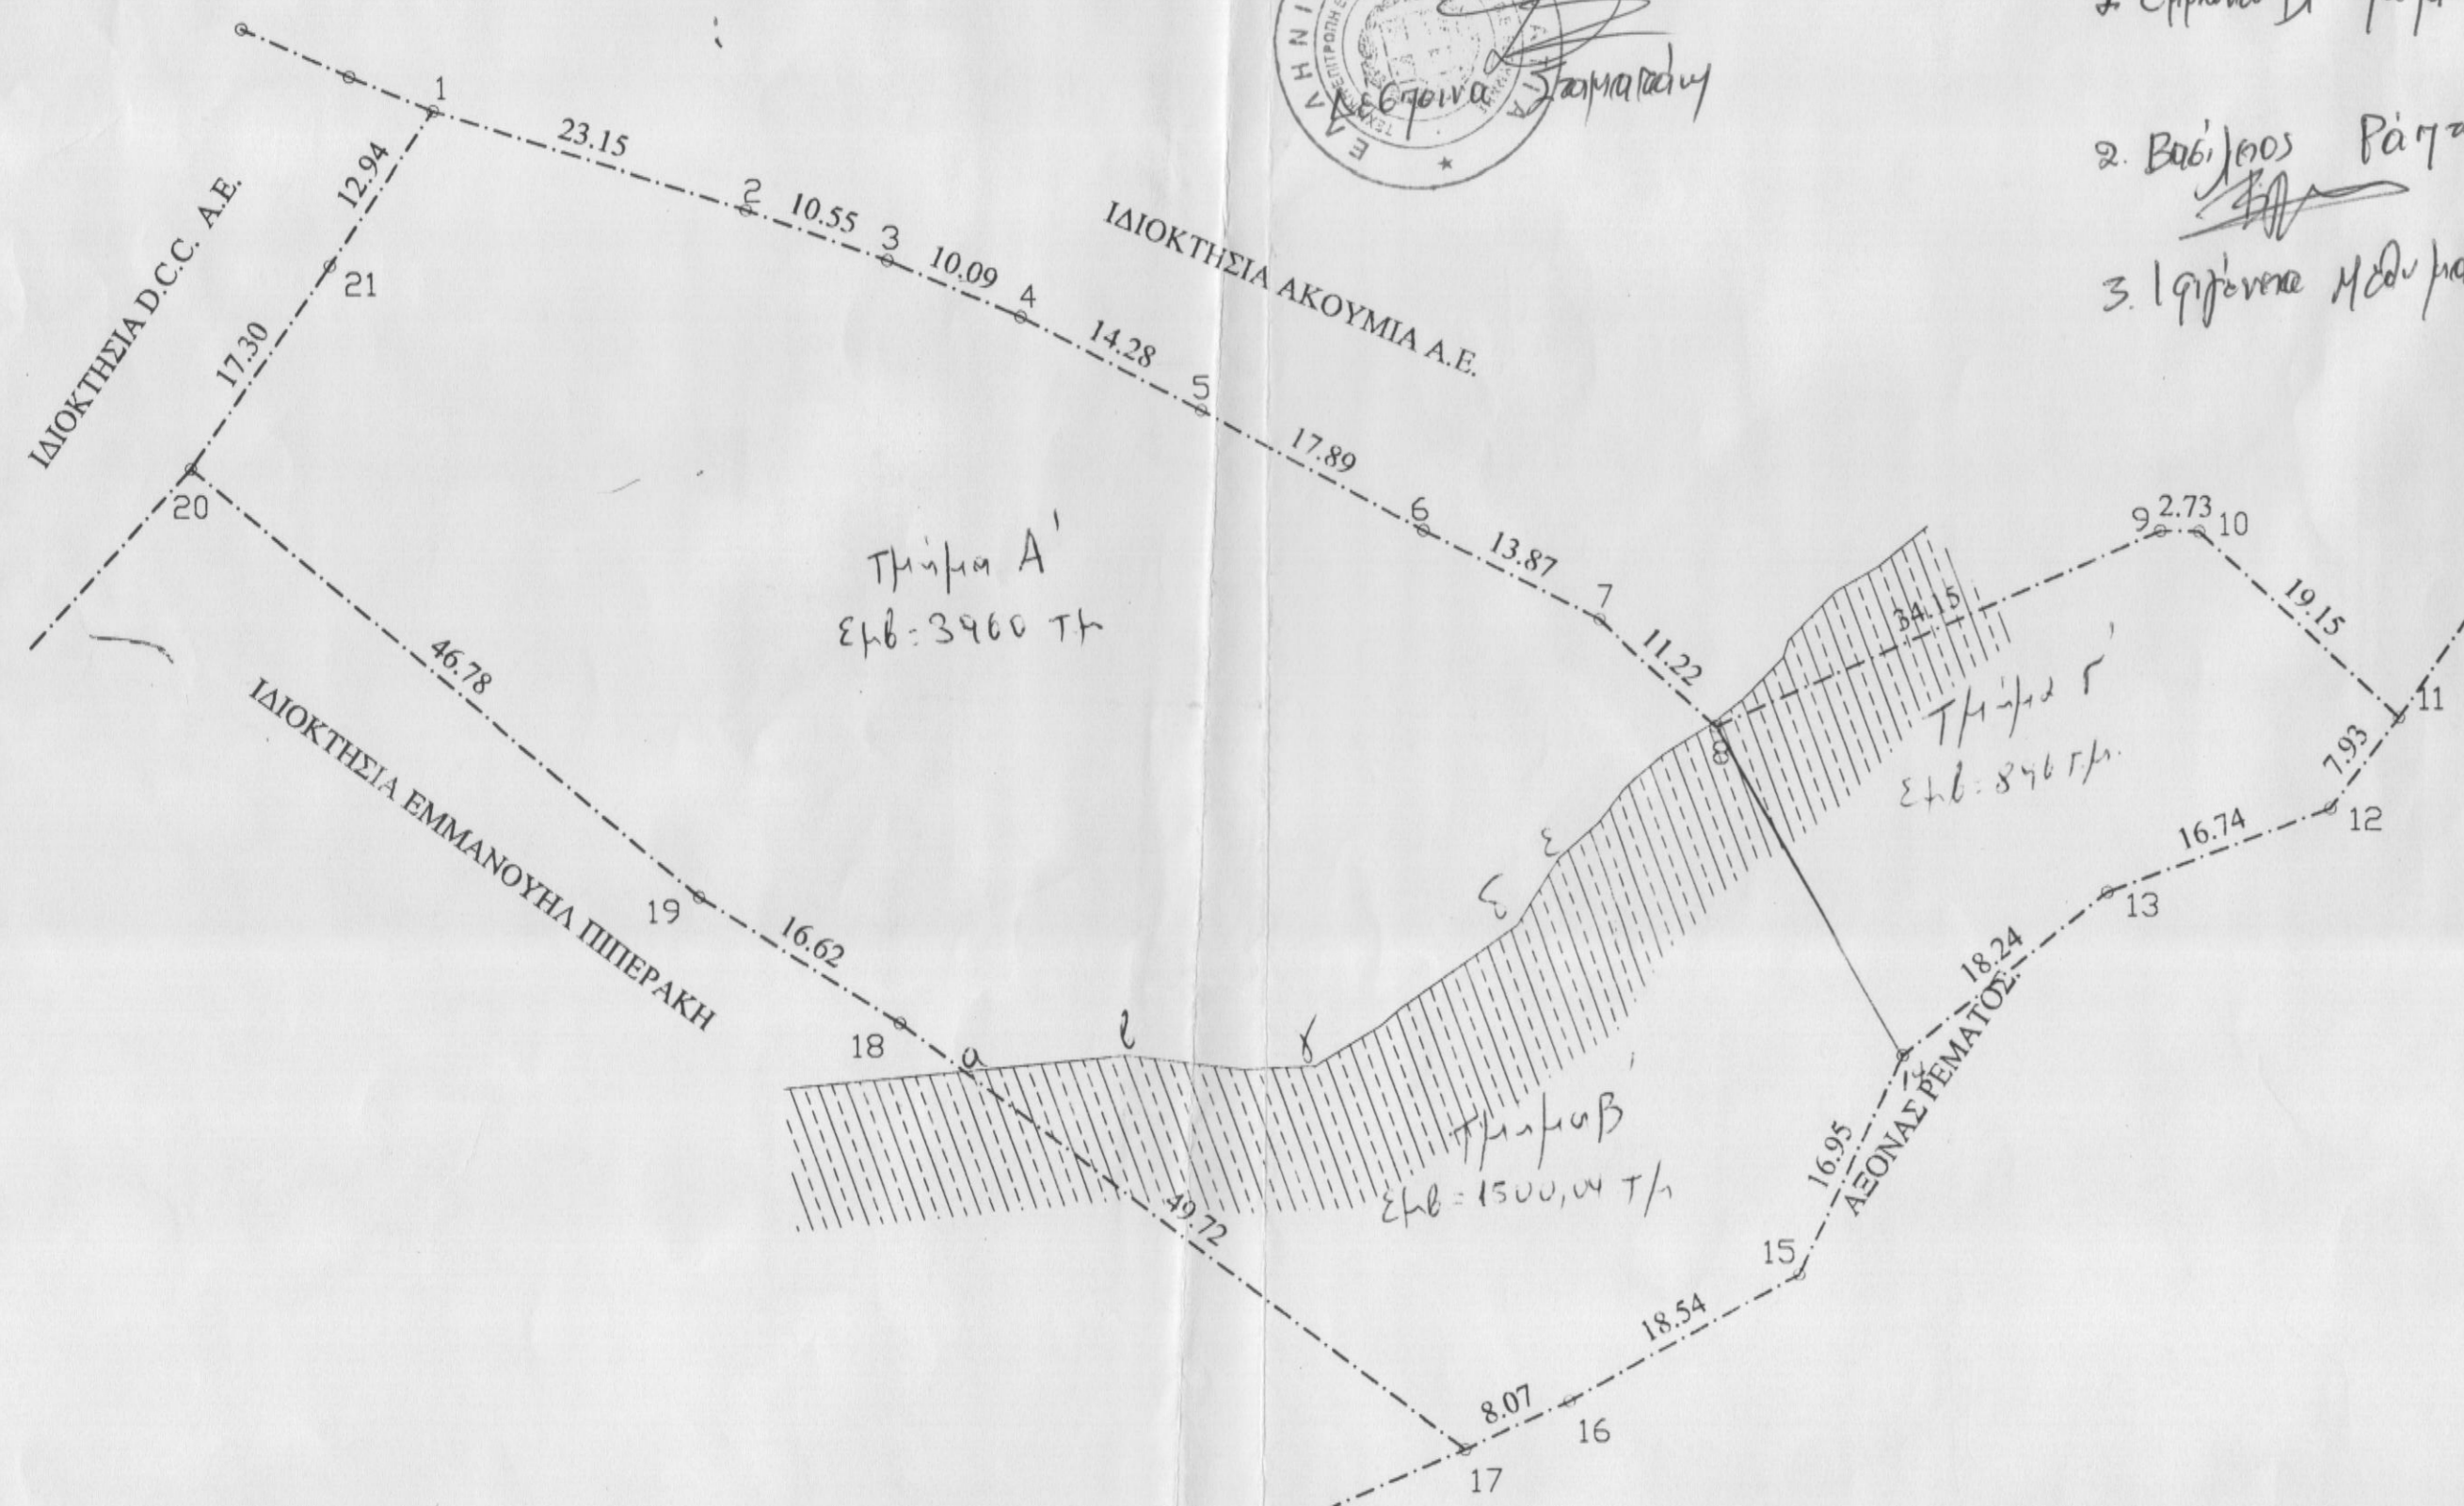

Αρχικά έργο 9/2016 αγοράς  
ΤΕΕΑ Ν. Ραβίτη

- Τα μέλη -
1. Ειρηναία Παπαδοπούλου
  2. Βασιλίκος Ράτζου
  3. Ιφιγένεια Μόδου



ΕΜΒΑΔΟΜΕΤΡΗΣΗ ΓΗΠΕΔΟΥ

Με τη βοήθεια  
τοπογραφικών συντεταγμένων  
των κορυφών του ΠΑΤΤ

ΣΗΜΕΙΟ	X	Y	ΜΗΚΟΣ
1	6630.71	-13670.16	23.15
2	6652.79	-13677.14	10.55
3	6662.72	-13680.69	10.09
4	6671.98	-13684.71	14.28
5	6684.61	-13691.37	17.89
6	6700.30	-13699.97	13.87
7	6712.63	-13706.32	11.22
8	6720.89	-13713.91	34.15
9	6752.23	-13700.36	2.73
10	6754.96	-13700.43	19.14
11	6768.87	-13713.59	7.92
12	6764.00	-13719.85	16.74
13	6748.30	-13725.65	18.24
14	6733.90	-13736.85	16.95
15	6726.50	-13752.10	18.54
16	6710.15	-13760.85	8.06
17	6702.81	-13764.19	49.72
18	6663.17	-13734.18	16.62
19	6649.09	-13725.36	46.78
20	6613.49	-13695.01	17.30
21	6623.39	-13680.82	12.94
22	6630.71	-13670.16	

$E = 1/2 \sum (X_i + X_{i+1})(Y_i - Y_{i+1})$

$E = 6356.04 \mu^2$



ΑΠΟΣΠΑΣΜΑ ΧΑΡΤΗ ΣΕ ΚΛΙΜΑΚΑ 1:5000  
Τ.Π.Π., 22

ΔΗΛΩΣΗ ΟΜΟΡΩΝ ΙΔΙΟΚΤΗΤΩΝ

Δηλώνω ότι τα όρια που φαίνονται στο παρόν τοπογραφικό είναι σωστά και τα αποδεχόμενα ανεπιφυλάκτα

1. ΠΙΠΕΡΑΚΗΣ ΕΜΜΑΝΟΥΗΛ

ΥΠΟΜΝΗΜΑ

1. Το με τα στοιχεία (1,2,3,...,21) αγροκτήμα ιδιοκτησίας Κανταϊφάκη Γεωργίου βρίσκεται στη θέση "Βεργή" της κτηματικής περιφέρειας Δ.Δ. Αρδακτού του Δήμου Λαμίας (εκτός οικισμού).
2. Η ιδιοκτησία έχει εμβαδόν 6356.04 τ.μ. και βρίσκεται εκτός οικισμού Αρδακτού και εκτός ΖΟΕ και είναι άρτια και οικοδομήσιμη.
3. Όροι Δήμησης Αρτιότητα- όριο κατάτμησης 4.000 τ.μ. Π.Δ. 24.05.1985 ΦΕΚ 270Δ της 31.05.1985
4. Το παρόν συντάχθηκε βάση του νόμου 651 / 77.
5. Τα όρια της ιδιοκτησίας καθώς και όμοροι ιδιοκτήτες εδειχθησαν από το ιδιοκτήτη αποκλειστικά με δική του ευθύνη.

ΕΛΛΗΝΙΚΗ ΔΗΜΟΚΡΑΤΙΑ  
ΥΠΟΥΡΓΕΙΟ ΠΑΙΔΕΙΑΣ, ΕΡΕΥΝΑΣ ΚΑΙ ΘΡΗΣΚΕΥΜΑΤΩΝ  
ΕΠΙΤΡΟΠΗ ΕΠΙΛΥΣΕΩΝ ΔΙΑΔΙΚΑΣΙΑΣ  
Νομού Ρεθύμνου.  
Ρεθύμνο, 22-11-09  
Ο Γραμματέας

ΤΕΧΝΙΚΟ ΓΡΑΦΕΙΟ  
ΜΕΛΕΤΕΣ - ΕΠΙΒΛΕΨΕΙΣ - ΚΑΤΑΣΚΕΥΕΣ  
ΤΟΠΟΓΡΑΦΙΚΕΣ ΕΡΓΑΣΙΕΣ  
ΚΑΖΑΝΤΖΑΚΗ 41 ΡΕΘΥΜΝΟ ΤΗΛ. 50054 - 27755

ΕΙΔΟΣ ΕΡΓΟΥ	ΑΠΟΤΥΠΩΣΗ ΙΔΙΟΚΤΗΣΙΑΣ
ΘΕΣΗ ΕΡΓΟΥ	"ΒΕΡΓΗ" ΚΤΗΜΑΤΙΚΗΣ ΠΕΡΙΦΕΡΕΙΑΣ Δ.Δ. ΑΚΟΥΜΙΩΝ ΔΗΜΟΥ ΛΑΜΠΗΣ
ΕΡΓΟΔΟΤΗΣ	ΚΑΝΤΑΪΦΑΚΗ ΓΕΩΡΓΙΟΣ
ΘΕΜΑ ΣΧΕΔΙΟΥ ΤΟΠΟΓΡΑΦΙΚΟ ΔΙΑΓΡΑΜΜΑ	
ΚΛΙΜΑΚΑ: 1:500	ΧΡΟΝΟΣ ΜΕΛΕΤΗΣ : ΙΑΝΟΥΑΡΙΟΣ 2002
ΜΕΛΕΤΗΤΗΣ	ΑΛΕΞΑΝΔΡΑΚΗΣ ΕΛΕΥΘΕΡΙΟΣ ΔΙΠΛΩΜΑΤΟΥΧΟΣ ΠΟΛΙΤΙΚΟΣ ΜΗΧΑΝΙΚΟΣ ΕΜΠ ΑΛΕΞΑΝΔΡΑΚΗΣ ΧΑΡΑΛΑΜΠΟΣ ΠΤΥΧΙΟΥΧΟΣ ΠΟΛΙΤΙΚΟΣ ΜΗΧΑΝΙΚΟΣ Τ.Ε.