


Ανήκει στο αριθμ. 1878/10-10-08 εγγραφο Δ/σης Δασών Λασιθίου

Άγιος Νικόλαος 10-10-08

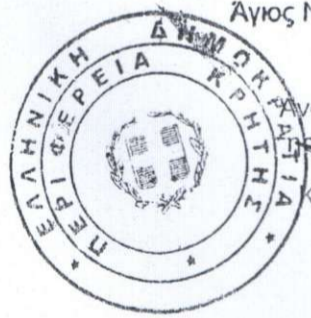


Αναπληρωτής Προϊστάμενος  
 Δ/σης Δασών Λασιθίου  
 Κουδουμάς Ευμανουήλ  
 Δασολόγος

ΕΡΓΟ ΤΟΠΟΓΡΑΦΙΚΟ ΔΙΑΓΡΑΜΜΑ	ΘΕΣΗ : "ΑΣΤΥΒΙΔΟΛΑΚΟΣ" Περ. ΒΡΑΧΑΣΙΟΥ	
ΙΔΙΟΚΤΗΣΙΑ : ΔΗΜΟΣΘΕΝΗΣ ΒΑΜΒΑΣΑΚΗΣ		
ΘΕΜΑ ΣΧΕΔΙΟΥ :	ΤΟΠΟΓΡΑΦΙΚΟ ΔΙΑΓΡΑΜΜΑ	
ΚΛΙΜΑΚΑ 1 : 500	ΗΜΕΡΟΜΗΝΙΑ : ΑΥΓΟΥΣΤΟΣ 2008	
ΜΕΛΕΤΗΤΗΣ	ΜΙΧΑΛΗΣ Κ. ΠΕΤΚΑΣ ΠΟΛΙΤΙΚΟΣ ΜΗΧΑΝΙΚΟΣ ΠΟΛΥΤΕΧΝ. ΣΧΟΛΗΣ ΑΡΙΣΤΟΤ. ΠΑΝ/ΜΙΟΥ ΘΕΣ/ΜΙΚΗΣ ΑΡ. ΜΠΡΟΣΩΠ. Τ.Ε.Ε. 81726 ΝΕΑΠΟΛΗ ΚΡΗΤΗΣ ΤΗΛ. 28410 31789 - ΚΙΝ. 6972889075 Α.Φ.Μ. 065497555 Δ.Ο.Υ. ΝΕΑΠΟΛΗΣ	ΑΡΙΘΜΟΣ ΣΧΕΔΙΟΥ Τ <sub>1</sub>
ΠΟΛΙΤΙΚΟΣ ΜΗΧΑΝΙΚΟΣ : ΜΙΧΑΛΗΣ ΠΕΤΚΑΣ		



Δασοφύλακας  
 Γιαννόπουλος Παναγιώτης  
 Η Γραμμάτιστρα της Επιτροπής  
 Νίκος Νικόλαος, 16/12/2011  
 Η οποία αποτελεί εγγραφο στο τμήμα  
 Αρμόδιου της Ε.Ε.Α. Νομού Αχαΐας  
 και ακολουθεί την υπ' αριθμ. 166/2011  
 ΒΕΝΕΦΟΡΗ

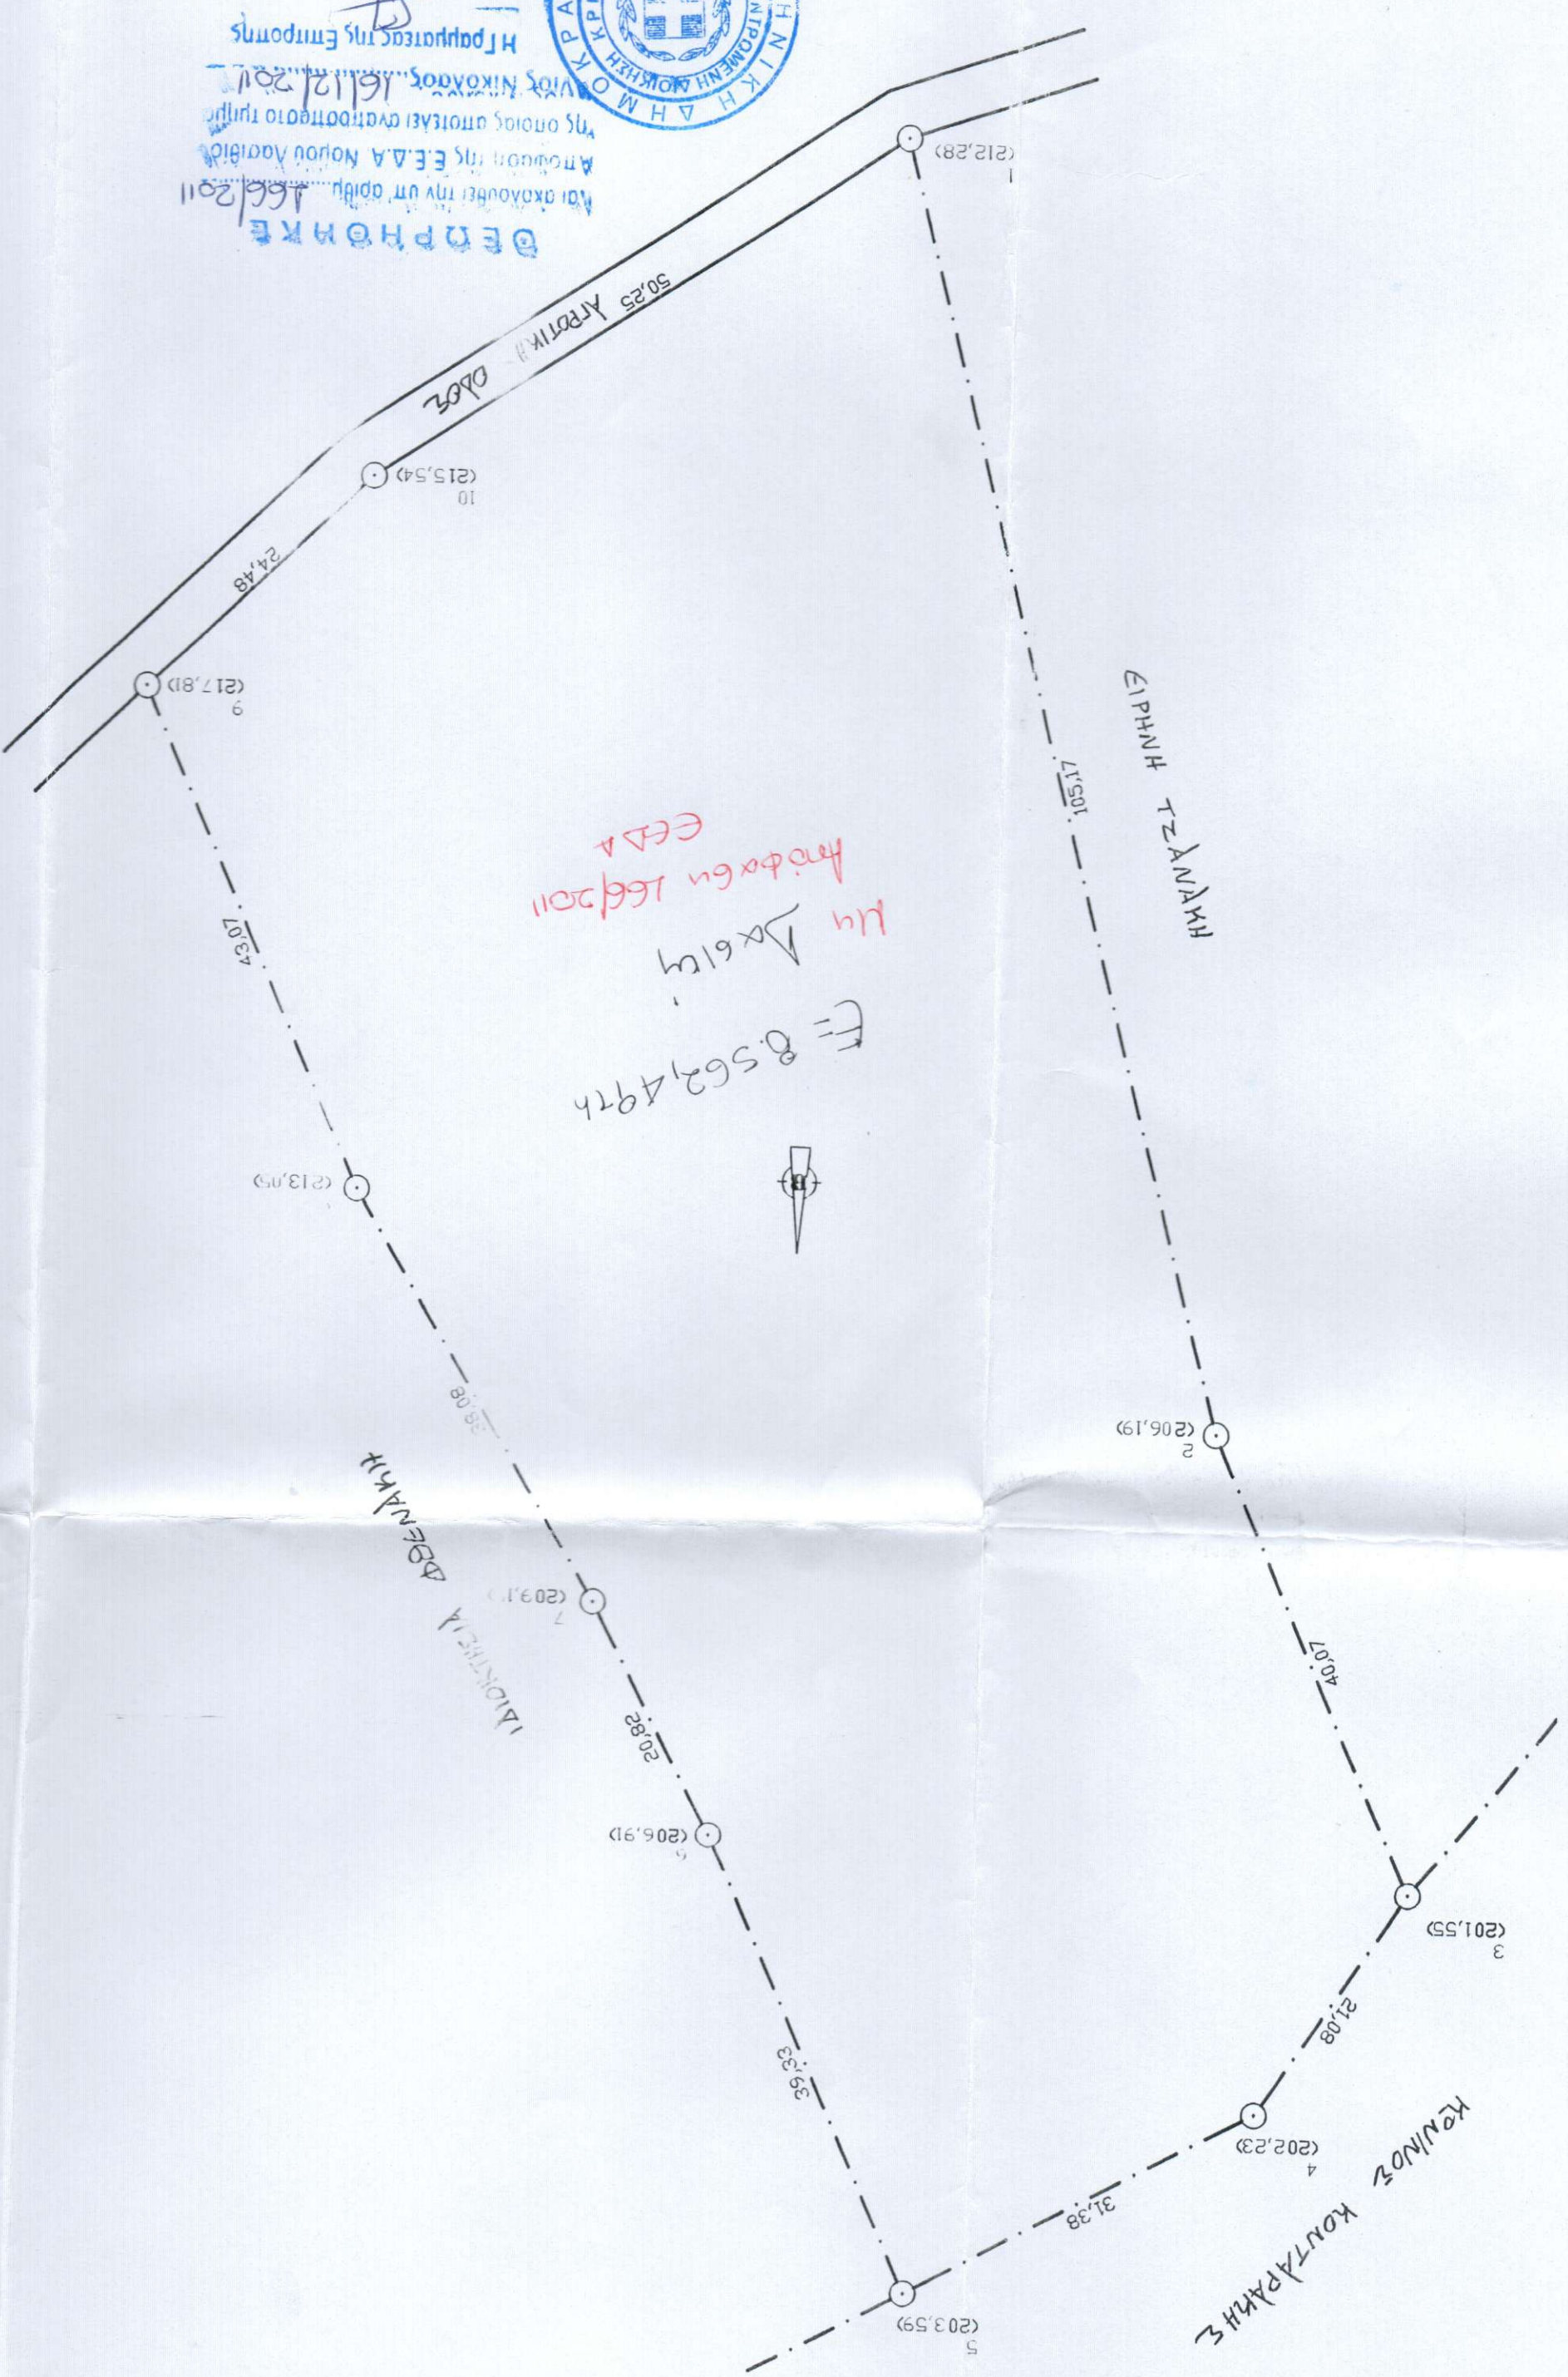

-Η  
 -Α  
 -Τ  
 -Τ  
 -Τ  
 -Τ  
 ΔΗ

1	0/0
10	
9	
8	
7	
6	
5	
4	
3	
2	
1	

ΕΜΗ